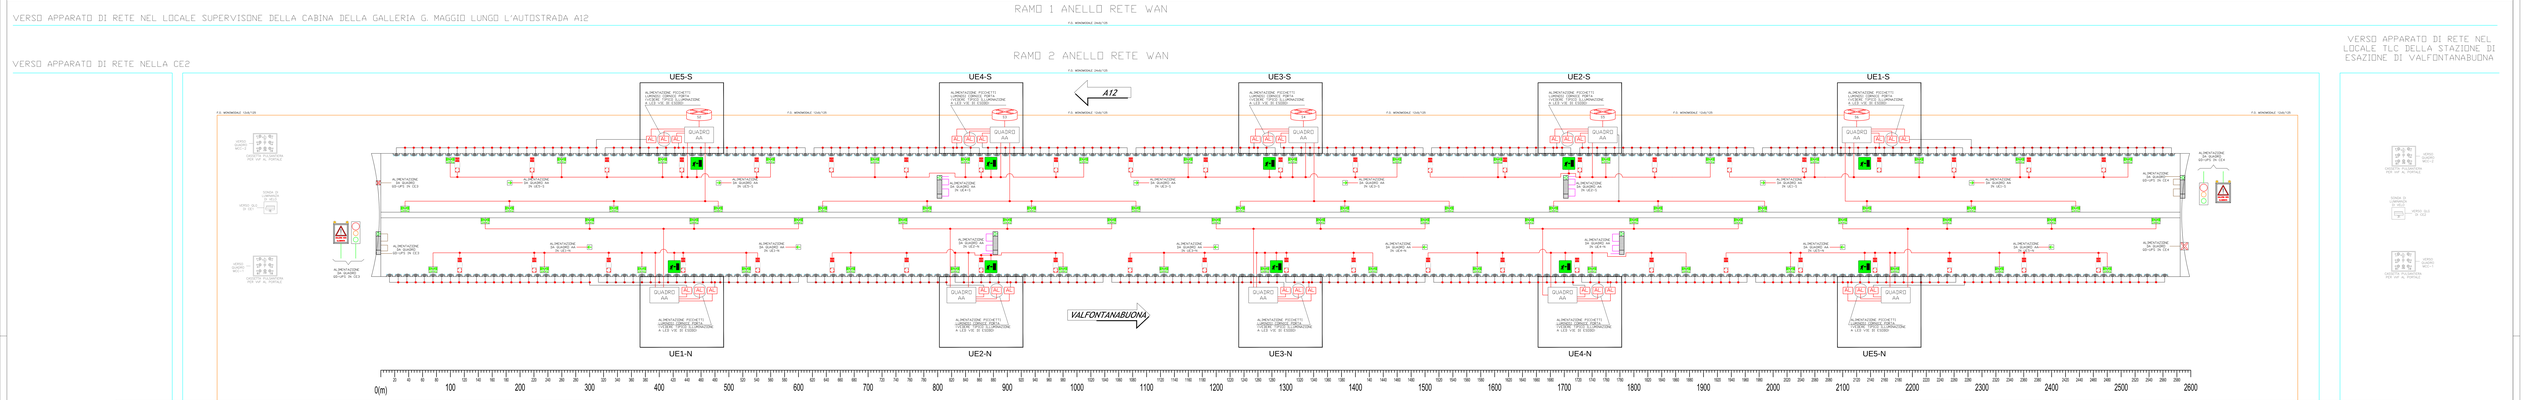

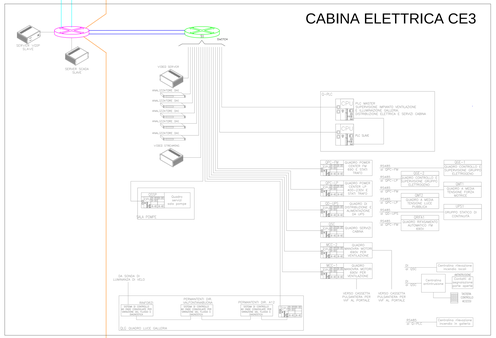

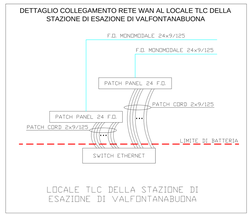

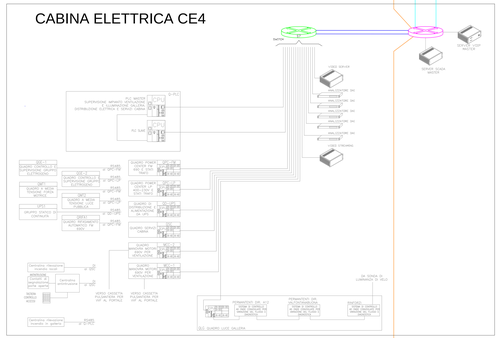

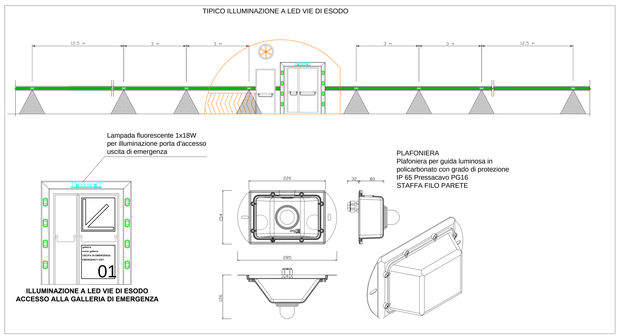

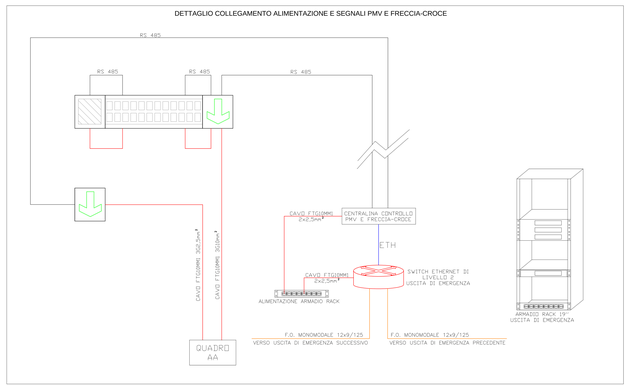

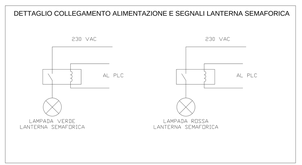

REGIONE LIGURIA

autostrade per l'italia

COLLEGAMENTO TRA LA VALFONTANABUONA E L'AUTOSTRADA A12 GENOVA–ROMA

PROGETTO DEFINITIVO

IMPIANTI ELETTROMECCANICI

GALLERIA FONTANABUONA

PLANIMETRIA E DETTAGLI SEGNALETICA RETROILLUMINATA, PMV E PICCHETTI LUMINOSI

IL RESPONSABILE PROGETTAZIONE SPECIALISTICA	IL RESPONSABILE INTEGRAZIONE PRESTAZIONI SPECIALISTICHE	IL DIRETTORE TECNICO
Ing. Luigi Schiavetto Ord. Ingg. Pavia n.1372 RESPONSABILE UFFICIO IMP.	Ing. Sara Frisiani Ord. Ingg. Genova N. 5815A CAPO COMMESSA	Ing. Maurizio Torrisi Ordine Ingegneri Napoli n. 12 RESPONSABILE INTEGRAZIONE DEI PRESTAZIONI TECNICA E PROGETTAZIONE

RUOLO	COMMESSA	LIVELLO	CAPITOLO	PARAGRAFO	OPERA	DISEGNO	DATA: Dicembre 2014	REVISIONE	DATA
DIS	1100	13	02	STP	IMP	0050	SCALA: -/-	0	2014
DIS								1	
DIS								2	

spea ingegneria europea	RESPONSABILE PROGETTO GENOVA Ing. Orlando Bruno Ord. Ingg. Pavia N. 1840	ELABORAZIONE A CURA DI ELABORAZIONE GRAFICA A CURA DI	
ZONALEGATO A CURA DI	GSM Via Cangiamila, Ingegneri S.p.A. Ed. C-3 Piano Terra C.D. - 90146 - PALERMO	IL RESPONSABILE DELL'IMP.	Ing. Andrea Tanzi G.I. Parma N.1154

VISTO DEL COMMITTENTE: autostrade per l'italia — R.U.P. - Ing. Andrea Fiedler

VISTO DEL CONCEDENTE: Ministero delle Infrastrutture e dei Trasporti — DIPARTIMENTO PER LA RETE STRADALE ED AUTOSTRADALE — DIREZIONE GENERALE PER LA VIGILANZA SUI CONCESSIONARI AUTOSTRADALI

TUTTI I DIRITTI RISERVATI AI SENSI CODICE CIVILE, ARTICOLO 2575 E SEGUENTI, E DELLA LEGGE SULLA TUTELA DEL DIRITTO D'AUTORE N. 633/1941 E SUCCESSIVE MODIFICHE. LA RIPRODUZIONE, ANCHE PARZIALE, DI QUESTO DOCUMENTO È VIETATA, SALVO PREVISTA AUTORIZZAZIONE DA PARTE DELLA SPEA INGEGNERIA EUROPEA S.P.A.