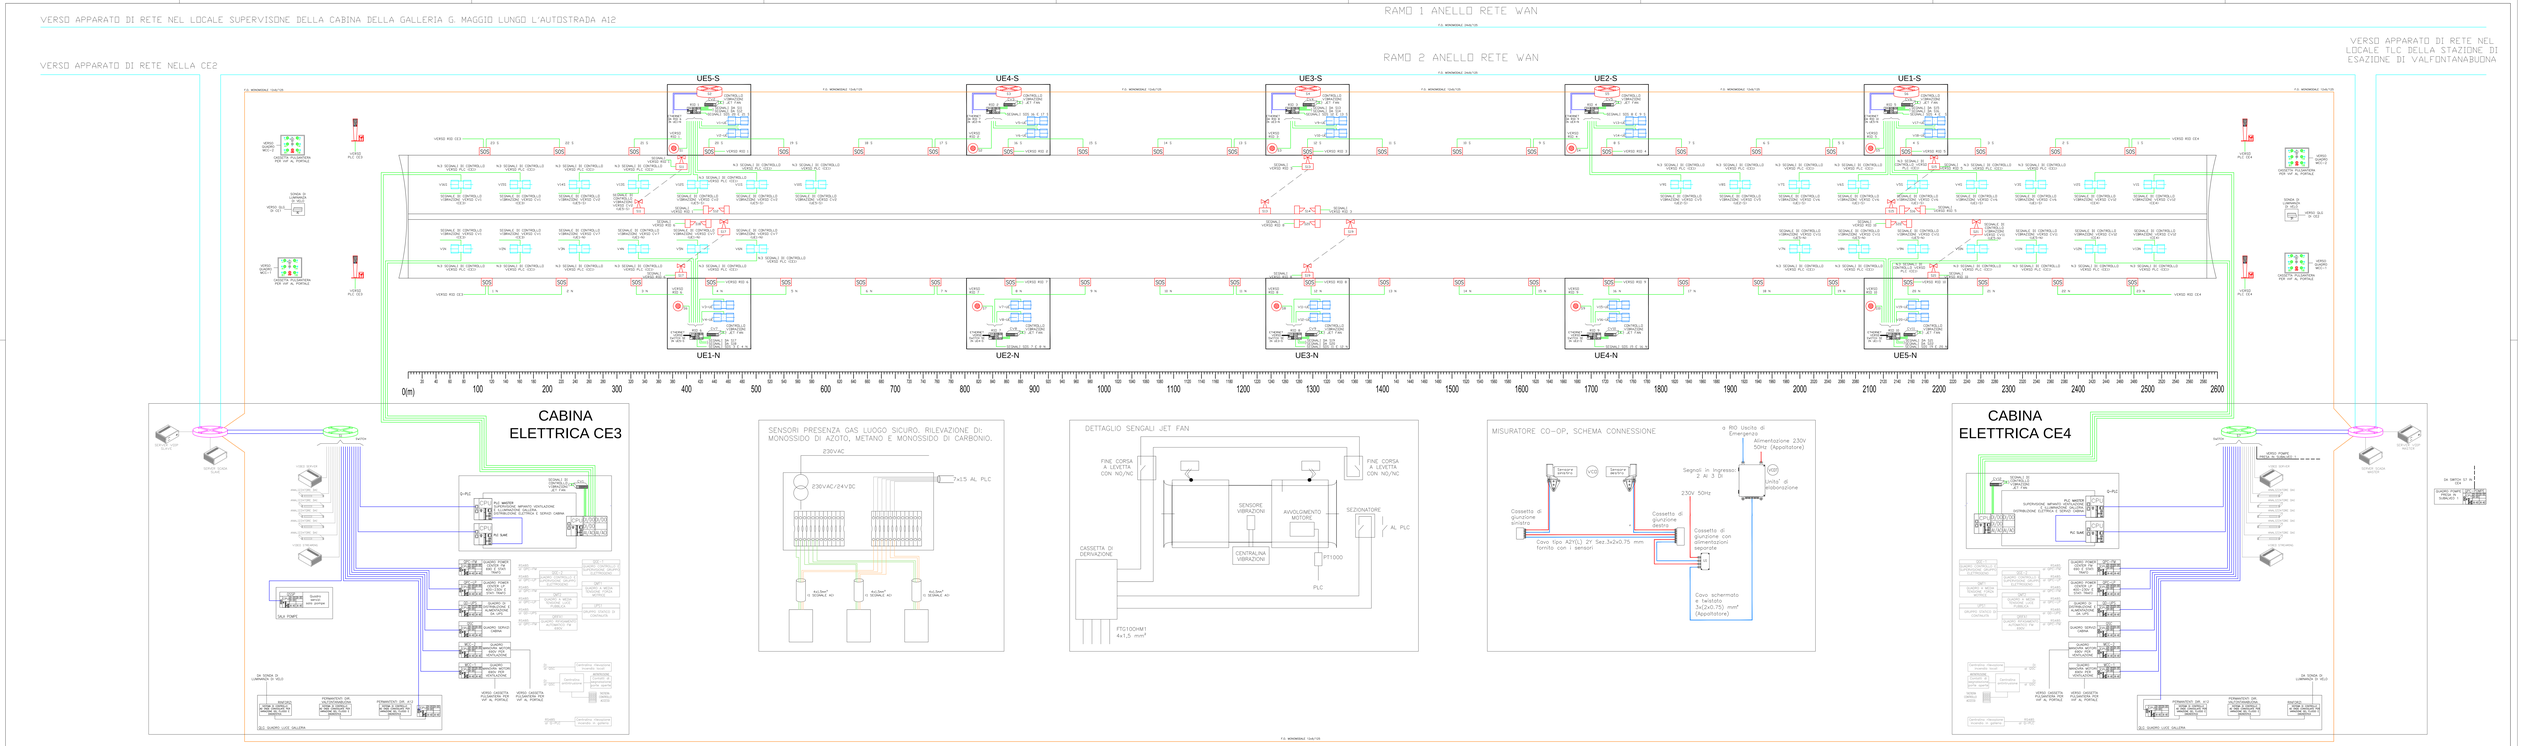

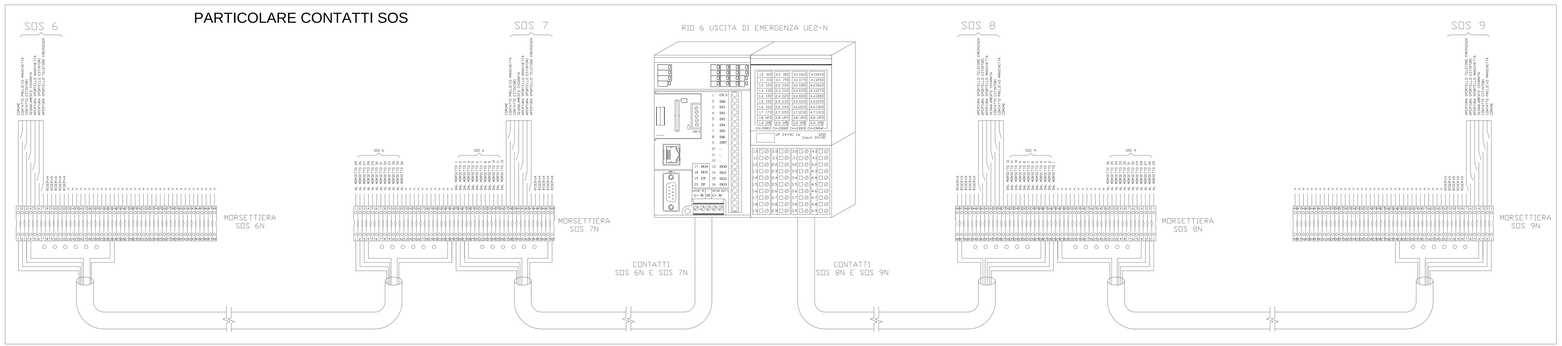

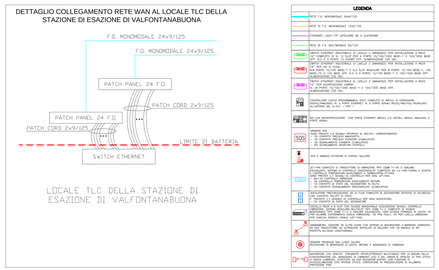

REGIONE LIGURIA

autostrade per l'italia

COLLEGAMENTO TRA LA VALFONTANABUONA E L'AUTOSTRADA A12 GENOVA-ROMA

PROGETTO DEFINITIVO

IMPIANTI ELETTROMECCANICI

GALLERIA FONTANABUONA

PLANIMETRIA E DETTAGLI SISTEMA DI TELECONTROLLO IMPIANTI

IL RESPONSABILE PROGETTAZIONE SPECIALISTICA	IL RESPONSABILE INTEGRAZIONE PRESTAZIONI SPECIALISTICHE	IL DIRETTORE TECNICO
Ing. Luigi Schiavetta Ord. Ingg. Genova n.1272	Ing. Sara Frisioni Ord. Ingg. Genova N. 6913A	Ing. Maurizio Torrisi Ordine Ingegneri Roma n. 19842
RESPONSABILE UFFICIO IMP.	CAPO COMMESSA	RESPONSABILE INTEGRAZIONE PRESTAZIONI TECNICHE E PRODUTTIVE

REV.	DESCRIZIONE	DATA
—	EMISSIONE PER APPROVAZIONE	Dicembre 2014

CODICE COMMESSA	LIVELLO	DISCIPLINA	FASE	ENTE	TIPO	PROGRESSIVO	REV.
1100130	2	STP	IMP	0053	—		—

SCALA: — DATA: Dicembre 2014

RESPONSABILE PROGETTO SENGISA	CUSTODIA A CURA DI	
Ing. Orlando Mazza Ord. Ingg. Pavia N. 1466	CUSTODIA PRESSO	
	IL RESPONSABILE UFFICIO IMP.	Ing. Andrea Tanzi O.I. Parma N.1154

spea ingegneria europea — SGM Via Enrico Fermi, 40/L - 37135 VERONA

VISTO DEL CONCEDENTE: autostrade per l'italia — R.U.P. - Ing. Andrea Frediani

VISTO DEL CONCEDENTE: Ministero delle Infrastrutture e dei Trasporti — DIPARTIMENTO PER LA MOBILITÀ SOSTENIBILE — DIREZIONE GENERALE PER LA VIGILANZA SULLE CONCESSIONI AUTOSTRADALI

IL PRESENTE DOCUMENTO NON POTRÀ ESSERE COPIATO, RIPRODOTTO O ALTRIMENTI PUBBLICATO IN TUTTO O IN PARTE, SENZA IL CONSENSO SCRITTO DELLA SOC. AUTOSTRADE PER L'ITALIA S.P.A.. OGNI UTILIZZO NON AUTORIZZATO SARÀ PERSEGUITO A NORMA DI LEGGE.
THIS DOCUMENT MAY NOT BE COPIED, REPRODUCED OR PUBLISHED IN WHOLE OR IN PART, WITHOUT THE CONSENT OF AUTOSTRADE PER L'ITALIA S.P.A.. ANY UNAUTHORIZED USE WILL BE PROSECUTED UNDER LAW.