REGIONE LIGURIA

autostrade per l'italia

COLLEGAMENTO TRA LA VALFONTANABUONA
E L'AUTOSTRADA A12 GENOVA–ROMA

PROGETTO DEFINITIVO

CN – CANTIERIZZAZIONE E FASI COSTRUTTIVE

AREE DI CANTIERE
COROGRAFIA UBICAZIONE CAVE, DISCARICHE
E VABILITA' DI COLLEGAMENTO

IL RESPONSABILE PROGETTAZIONE Geom. Maurizio Rebora Albo geom. prov. Genova n.857A RESPONSABILE UFFICIO CNP	IL RESPONSABILE INTEGRAZIONE PRESTAZIONI SPECIALISTICHE Ing. Syro Frisone Ord. Ingg. Genova N. 9810A CAPO COMMESSA	IL DIRETTORE TECNICO Ing. Maurizio Torrani Ord. Ingg. Milano N. 16492 RESPONSABILE UNICO DEL PROCEDIMENTO TECNICO E PROGETTAZIONE

	codice commessa	N.Tronco	subtr/	progr.	n. progressivo	Rev.	data	REVISIONE
—	1100130	2	STFCAP	0100	—	—	DICEMBRE 2014	n. data

MOD. — RIFERIMENTO ELABORATO — Ref.

SCALA: VARIE

IL RESPONSABILE INTEGRAZIONE PRESTAZIONI SPECIALISTICHE Ing. Dario Omnino Ord. Ingg. Genova N. 7495	ELABORAZIONE GRAFICA ELABORAZIONE GRAFICA PROGETTUALE A CURA DI :
IL RESPONSABILE PROGETTO GENOVA Ing. Orlando Mizzoni Ord. Ingg. Pavia N. 1495	IL RESPONSABILE UNITA' STP A CURA DI :

Ing. Andrea Tanzi D.L. Firmato N.1154

VISTO DEL COMMITTENTE
autostrade per l'italia
R.U.P. – Ing. Andrea Tedesi

VISTO DEL CONCEDENTE
Ministero delle Infrastrutture e dei Trasporti
DIPARTIMENTO PER LA RETE STRADALE E AUTOSTRADALE
DIREZIONE GENERALE PER LA VIGILANZA SUI CONCESSIONARI AUTOSTRADALI

IL PRESENTE DISEGNO NON POTRA' ESSERE RIPRODOTTO O COMUNICATO A TERZI SENZA LA PRECEDENTE AUTORIZZAZIONE SCRITTA DELLA SOC. AUTOSTRADE PER L'ITALIA S.P.A.

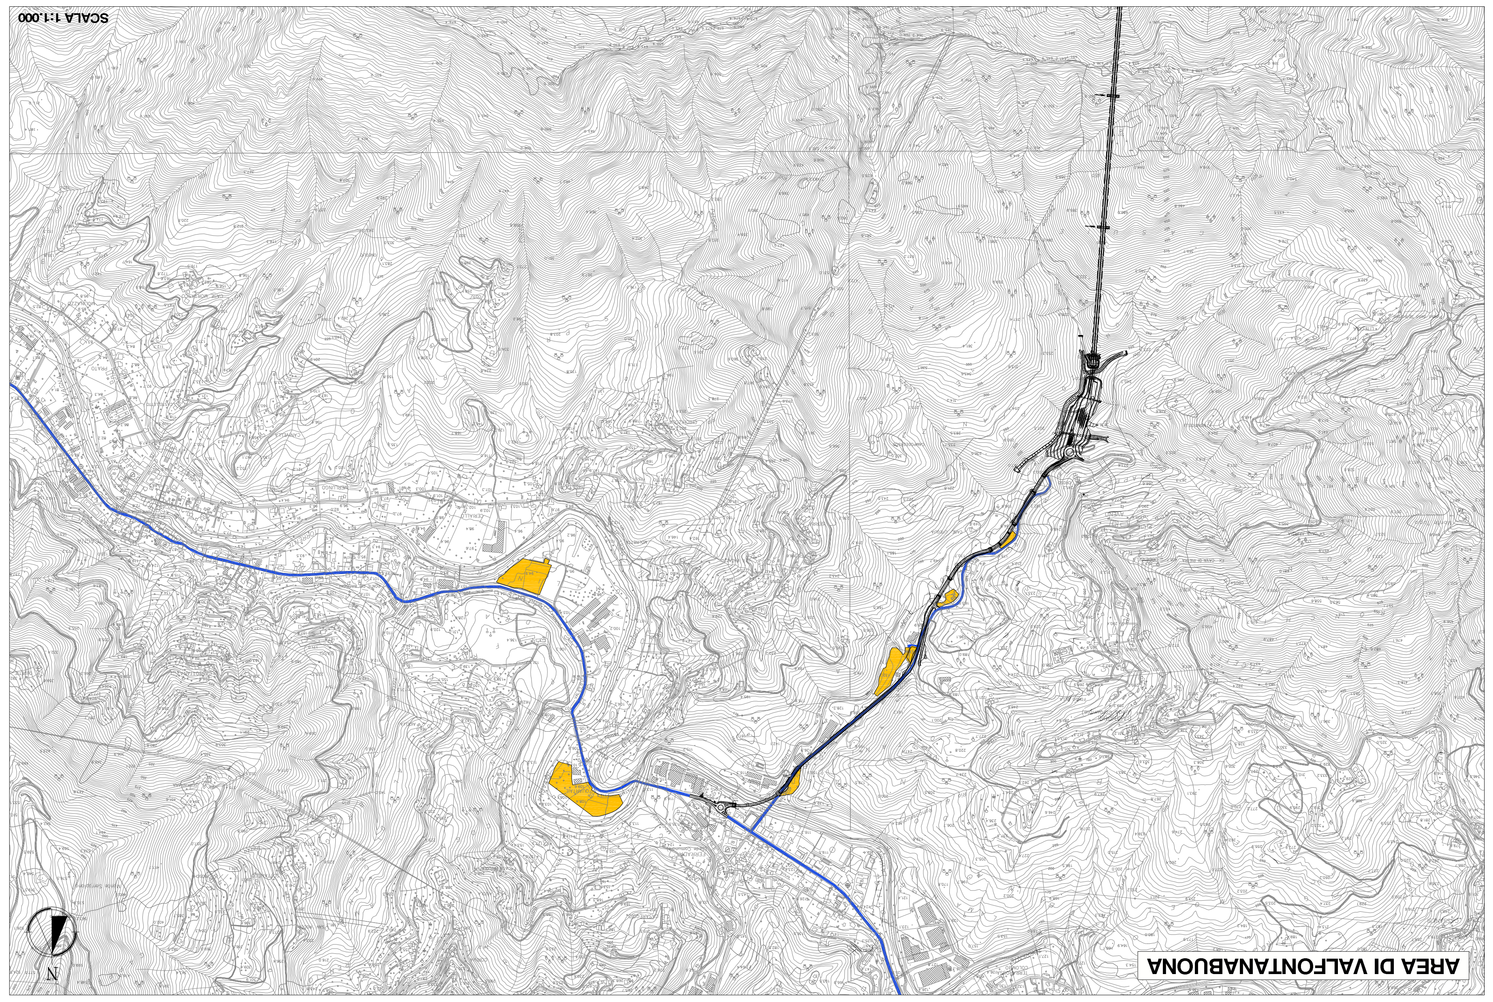

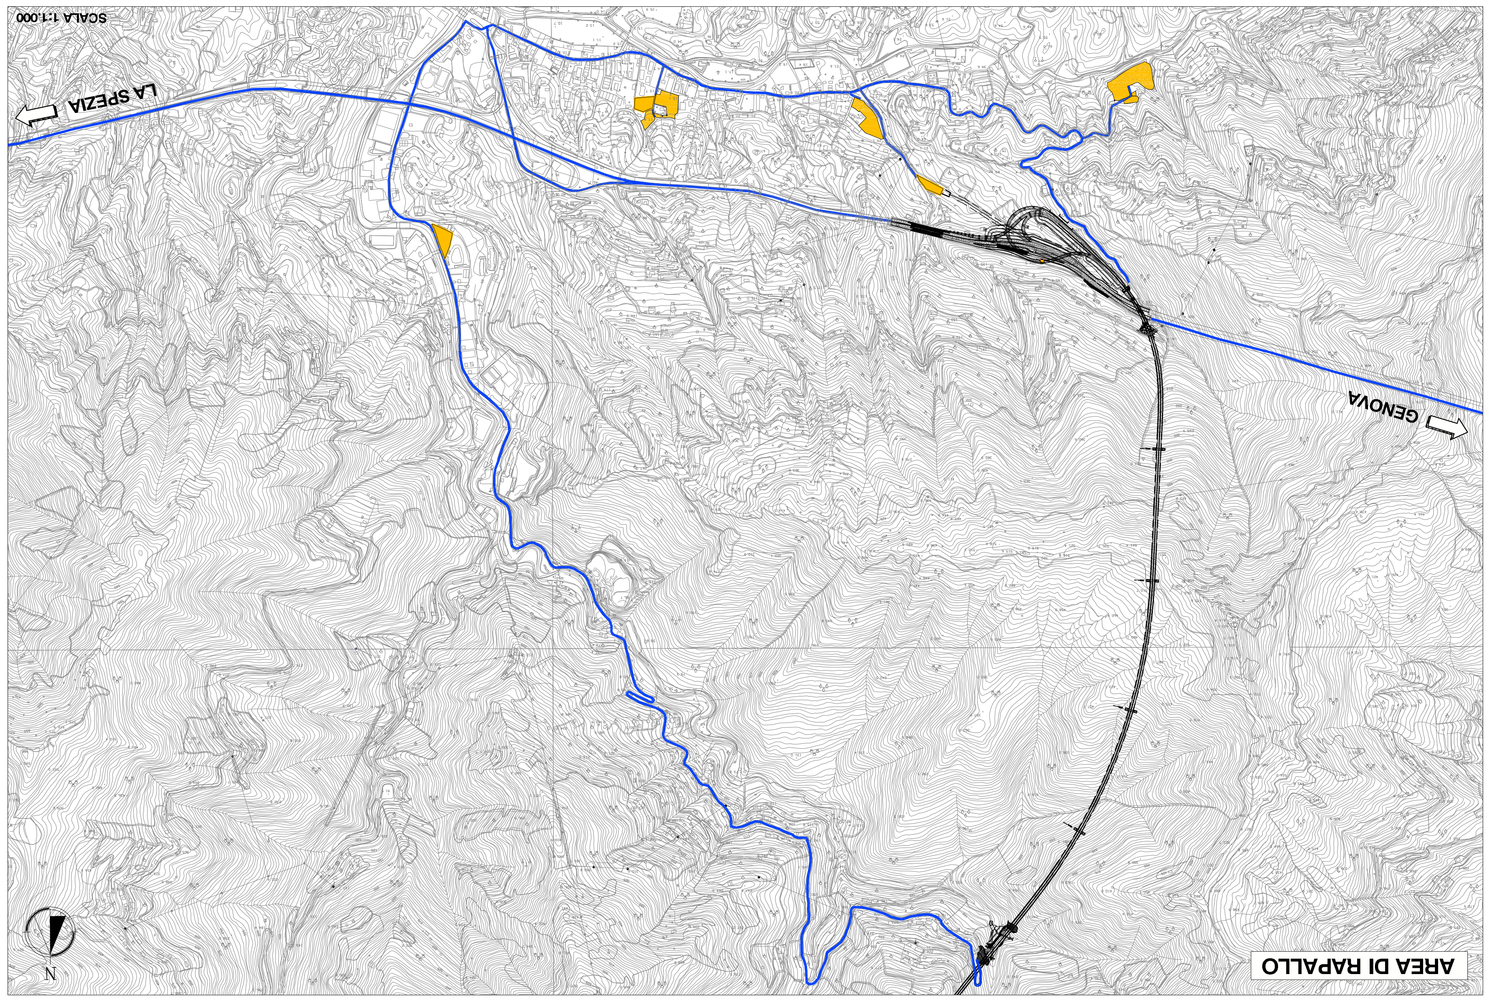

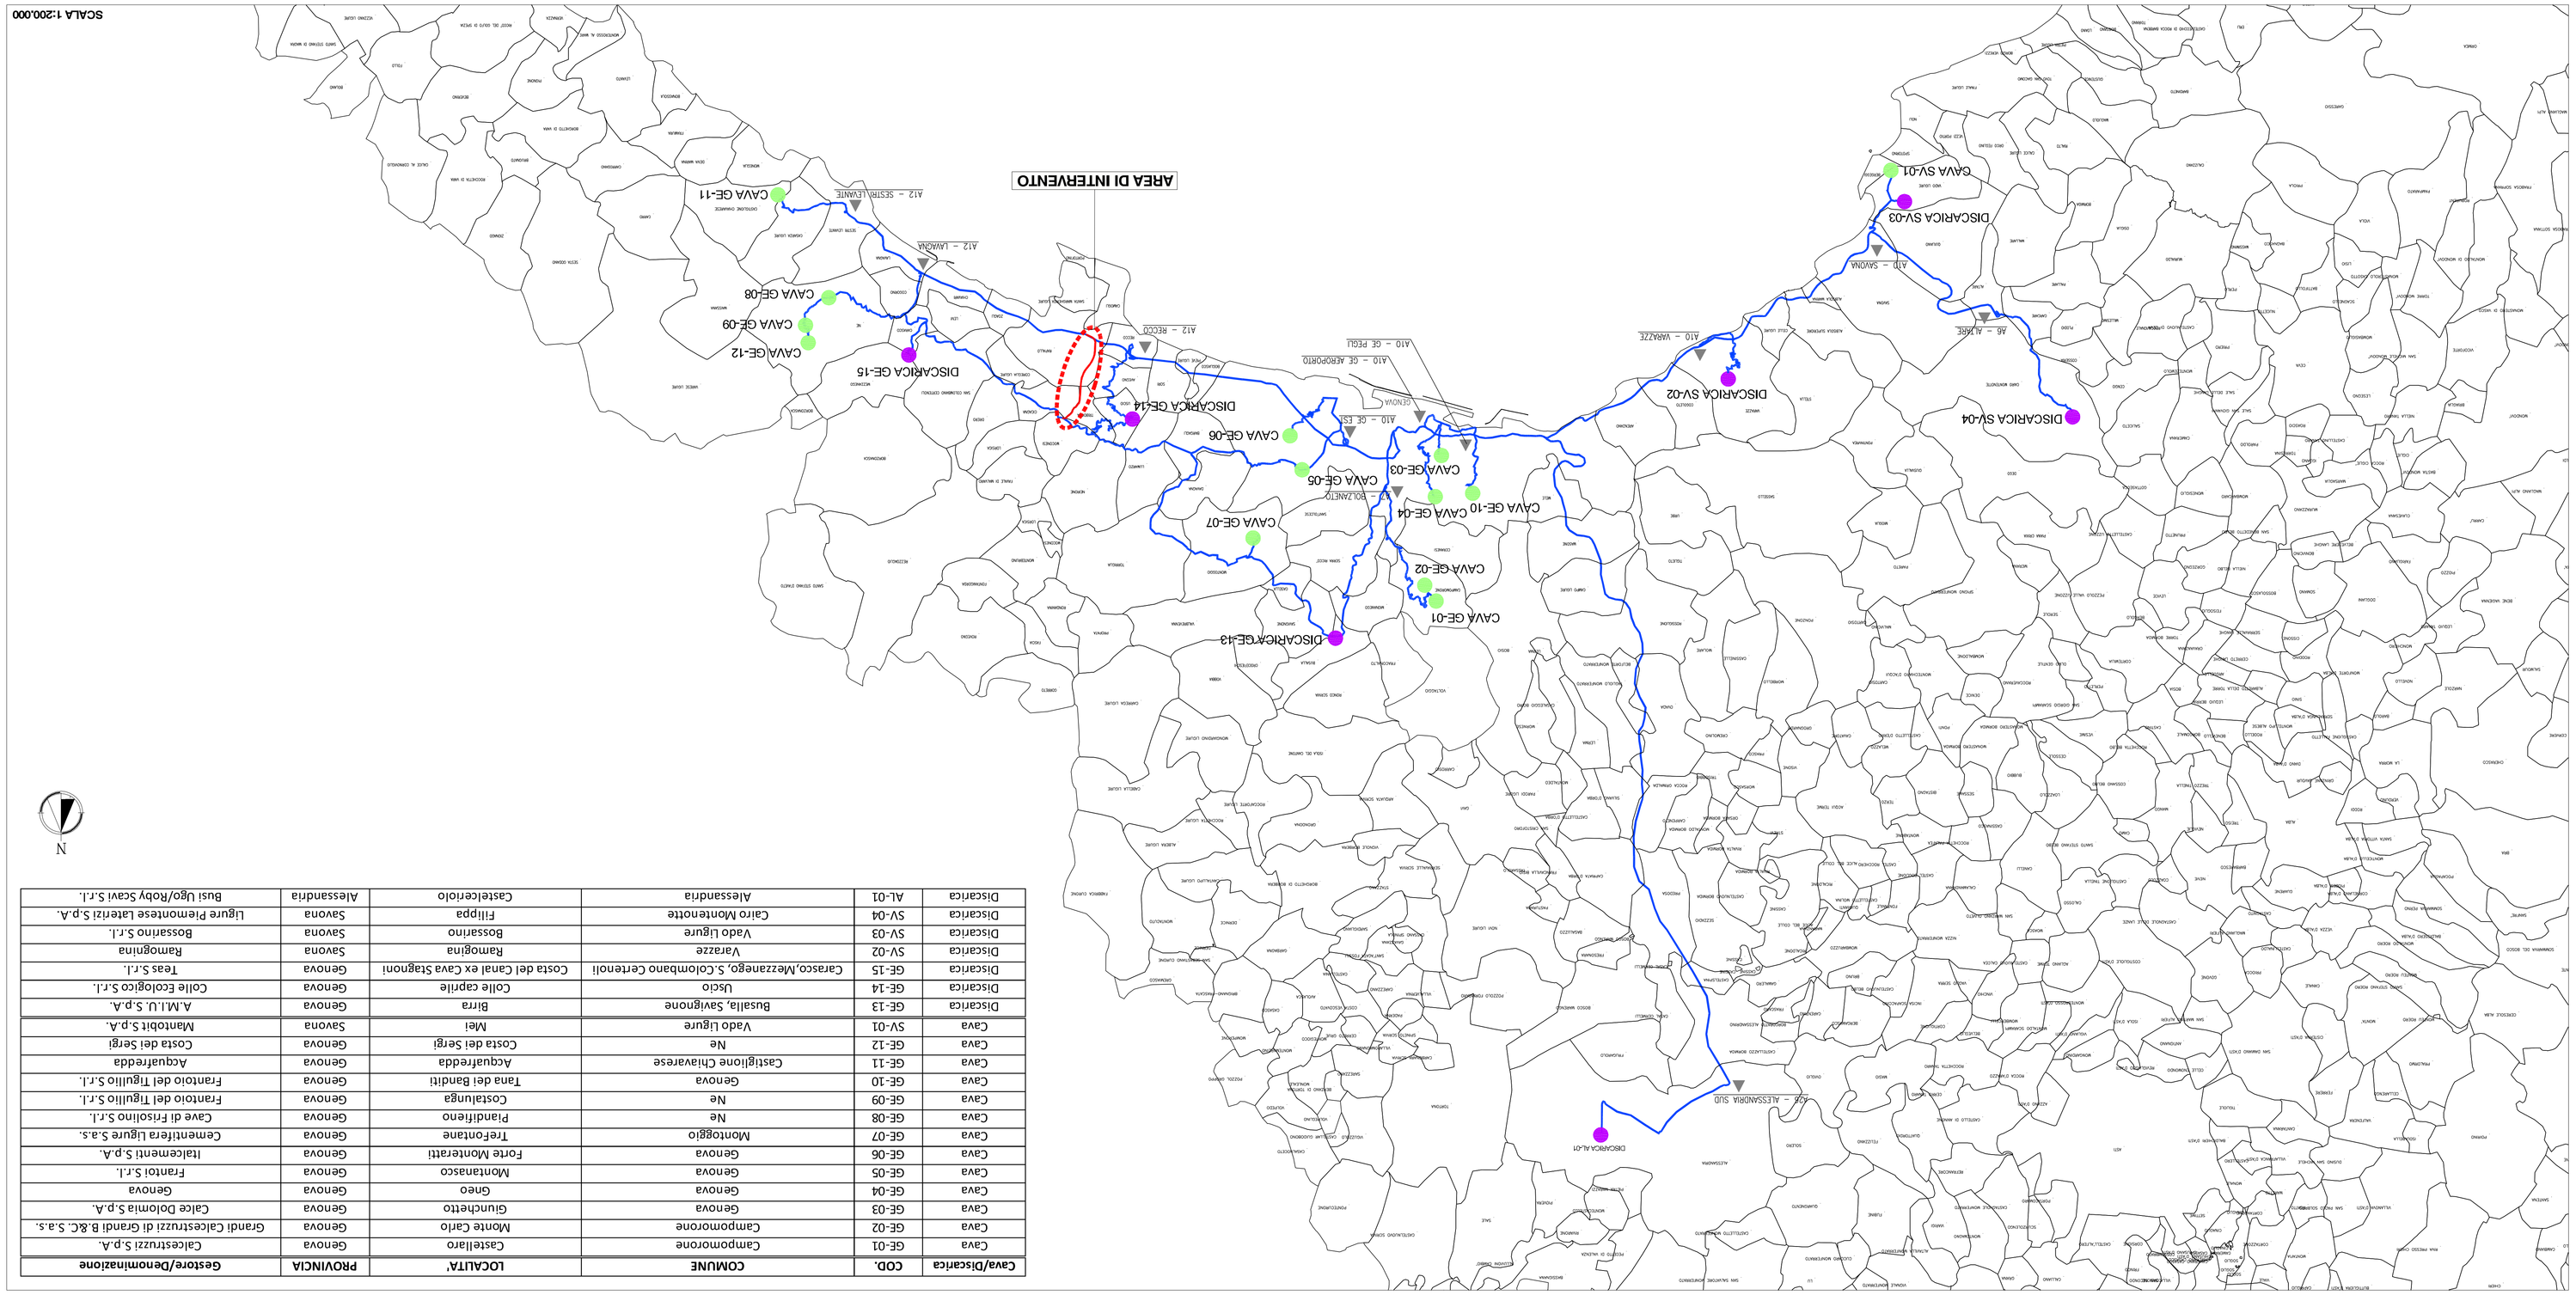

Cava/Discarica	COD.	COMUNE	LOCALITA'	PROVINCIA	Gestore/Denominazione
Cava	GE-01	Campomorone	Castellaro	Genova	Calcestruzzi S.p.A.
Cava	GE-02	Campomorone	Monte Carlo	Genova	Grandi Calcestruzzi di Grandi B.&C. S.a.s.
Cava	GE-03	Genova	Giunchetto	Genova	Calce Dolomia s.p.A.
Cava	GE-04	Genova	Gneo	Genova	Genova
Cava	GE-05	Genova	Montanasco	Genova	Franteol S.r.l.
Cava	GE-06	Genova	Forte Monterati	Genova	Italcementi S.p.A.
Cava	GE-07	Mignanego	Trefontane	Genova	Cementifera Ligure S.a.s.
Cava	GE-08	Ne	Piandifieno	Genova	Cave di Frisolino S.r.l.
Cava	GE-09	Ne	Costalunga	Genova	Franteio del Tiguilio s.r.l.
Cava	GE-10	Genova	Tana dei Banditi	Genova	Franteio del Tiguilio S.r.l.
Cava	GE-11	Castiglione Chiavarese	Acquafredda	Genova	Acquafredda
Cava	GE-12	Ne	Costa del Sergi	Genova	Costa dei Sergi
Cava	SV-01	Vado Ligure	Meli	Savona	Mantobit S.p.A.
Discarica	GE-13	Busalla, Savignone	Birra	Genova	A.M.I.U. S.p.A.
Discarica	GE-14	Uscio	Colle caprile	Genova	Colle Ecologico S.r.l.
Discarica	GE-15	Carasco,Mezzanego, S.Colombano Certenoli	Costa del Canal ex Cava Stagnoni	Genova	Teas S.r.l.
Discarica	SV-02	Varazze	Ramognina	Savona	Ramognina
Discarica	SV-03	Vado Ligure	Bossarino	Savona	Bossarino S.r.l.
Discarica	SV-04	Carro Montenotte	Filippa	Savona	Ligure Piemontese Laterizi S.p.A.
Discarica	AL-01	Alessandria	Castelceriolo	Alessandria	Busi Ugo/Roby Scavi S.r.l.

LEGENDA

- AREA DI INTERVENTO
- CAVE
- DISCARICHE
- CASELLO DI ESAZIONE AUTOSTRADALE
- AREE DI CANTIERE
- FERROVIE DI COLLEGAMENTO TRA CAVE/DISCARICHE E AREE DI CANTIERE

IL PRESENTE DISEGNO NON POTRA' ESSERE RIPRODOTTO O COMUNICATO A TERZI SENZA LA PRECEDENTE AUTORIZZAZIONE SCRITTA DELLA SOC. AUTOSTRADE PER L'ITALIA S.P.A. (ART. 2575 E SEGG. CODICE CIVILE, LEGGE 22 APRILE 1941 N. 633 E SUCC. MODIFICHE ED INTEGRAZIONI). IL RICEVENTE SI IMPEGNA A RISPETTARE QUANTO SOPRA.