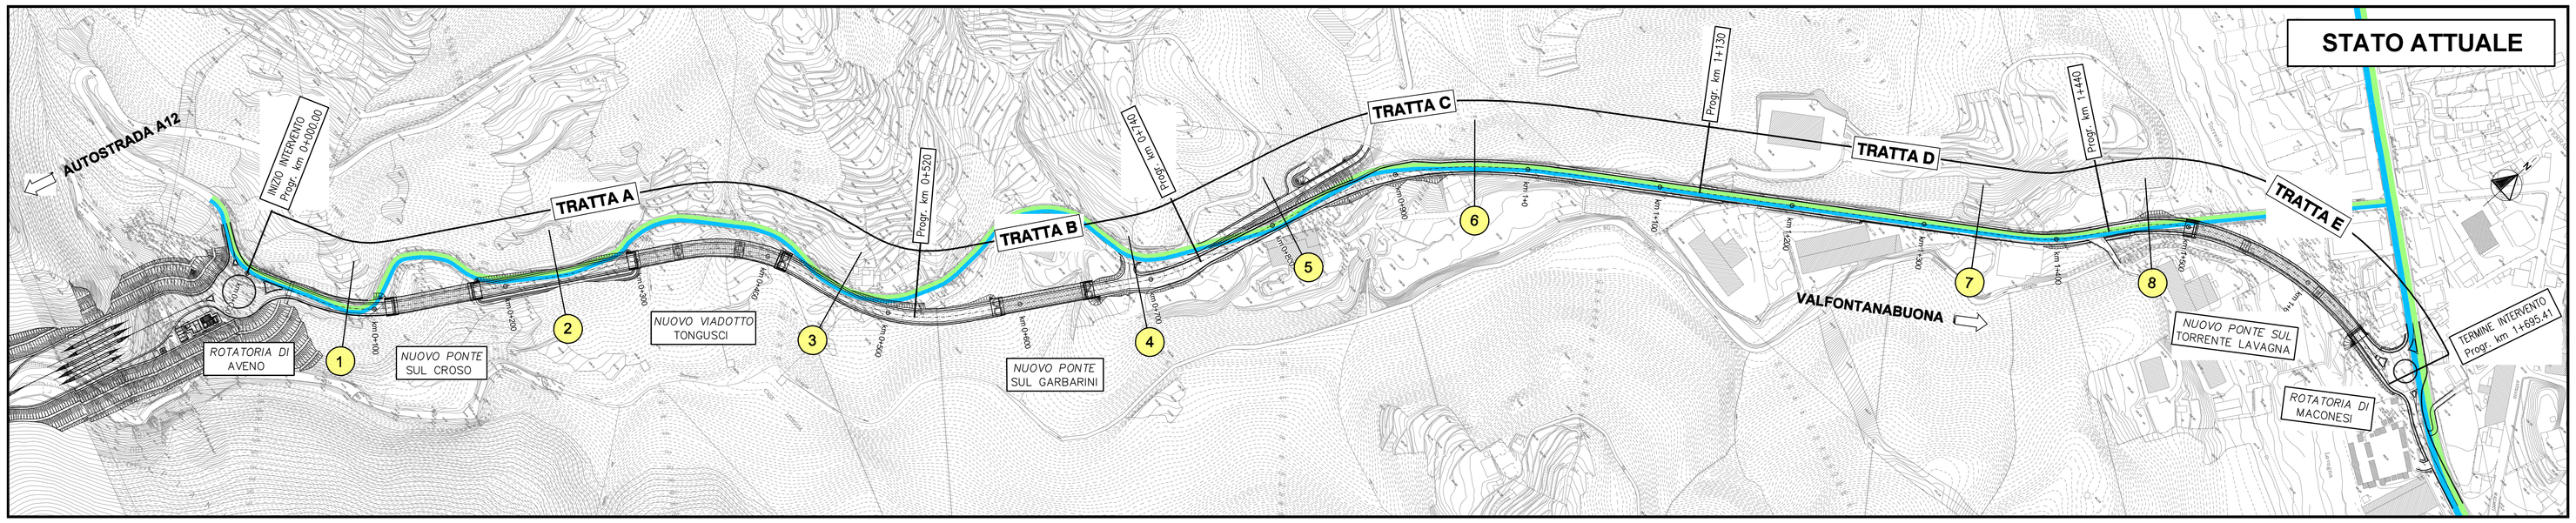

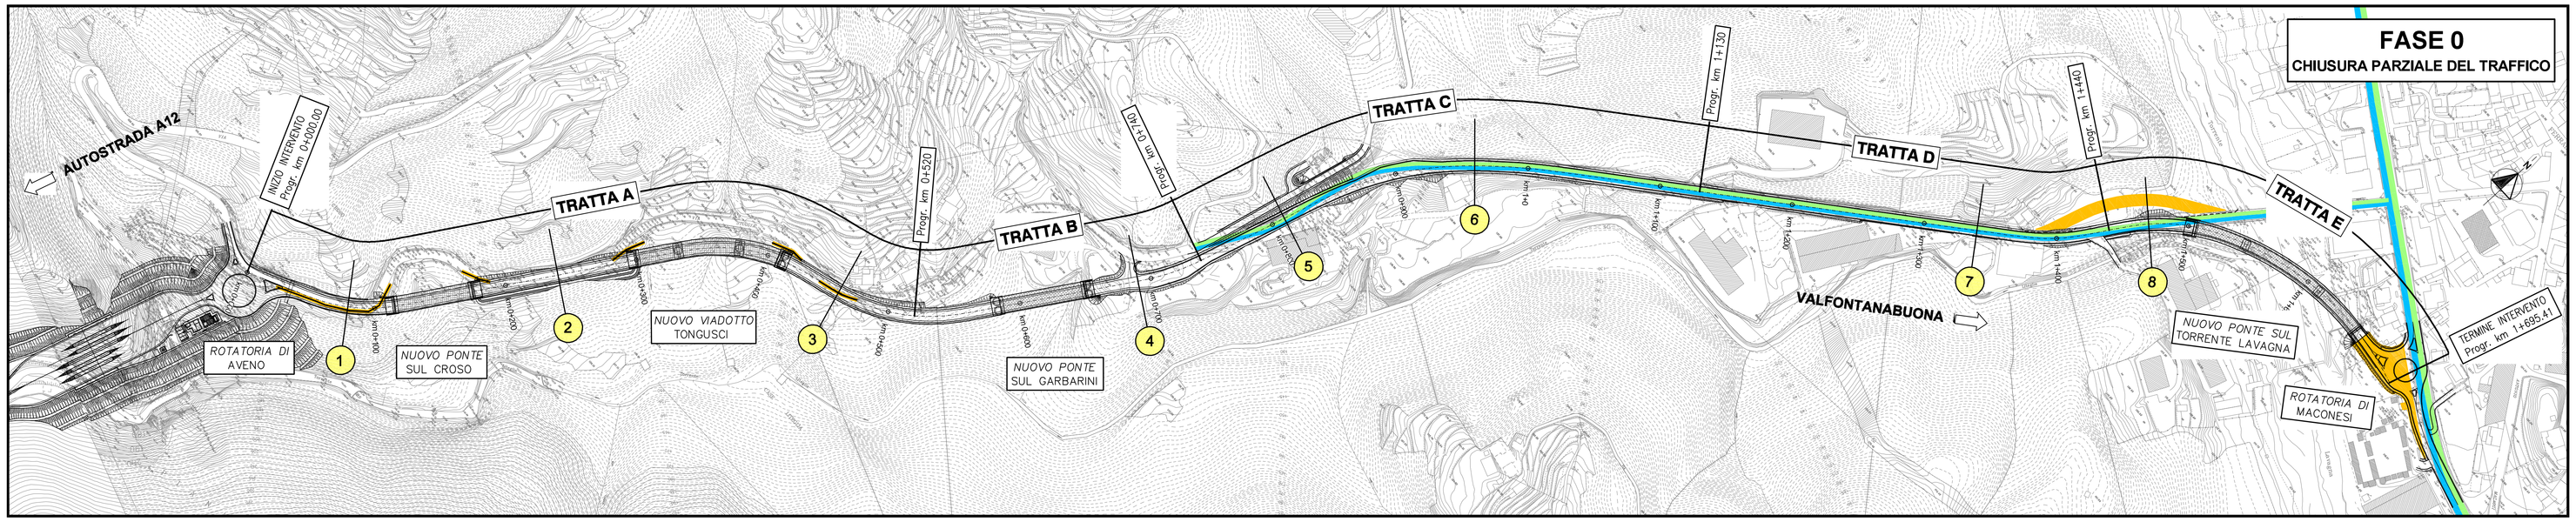

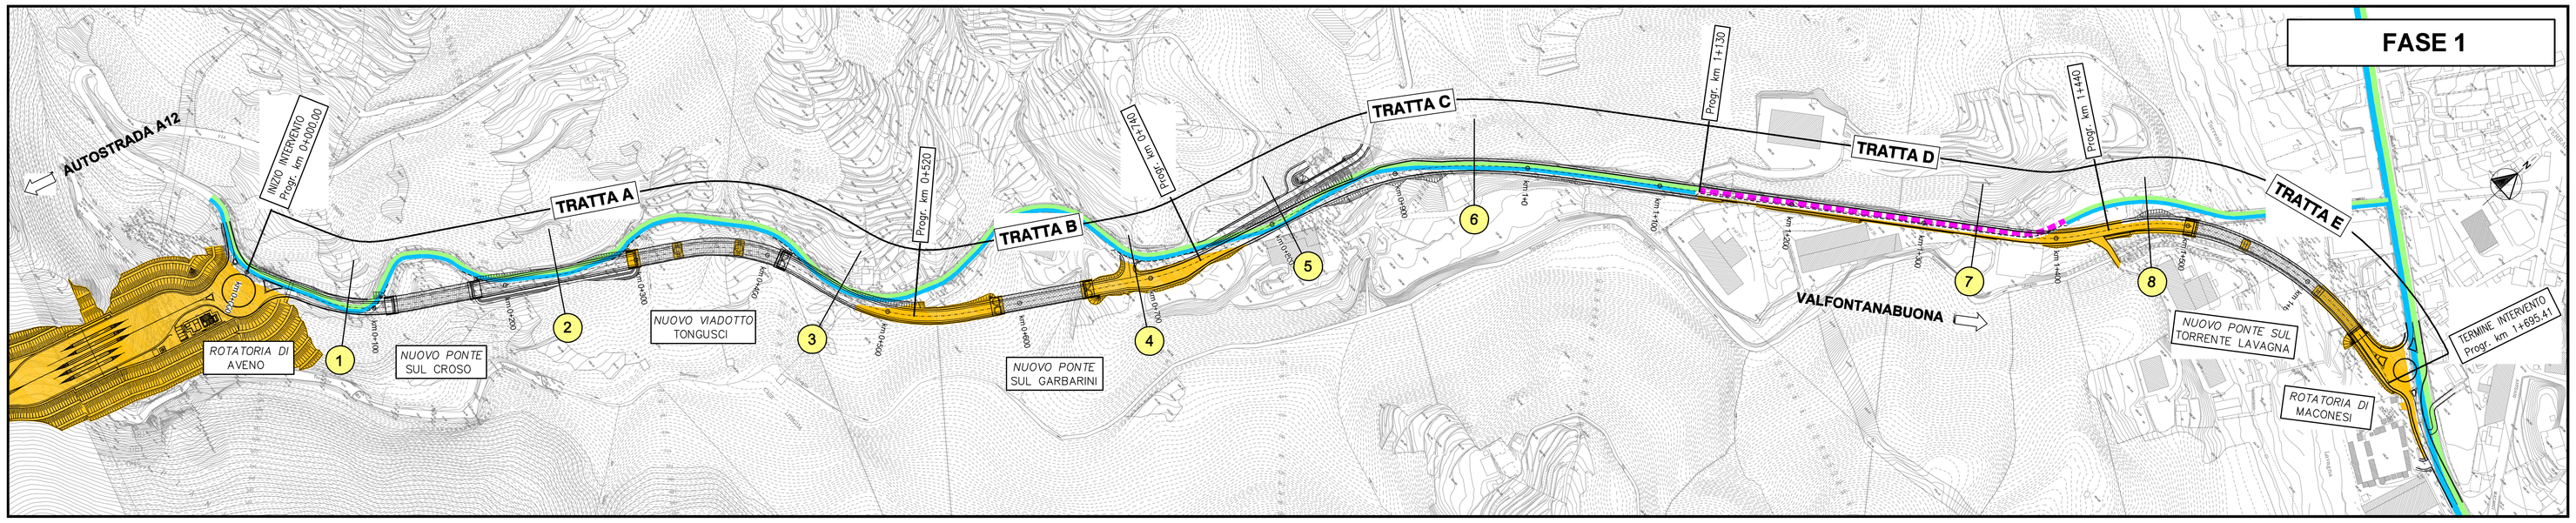

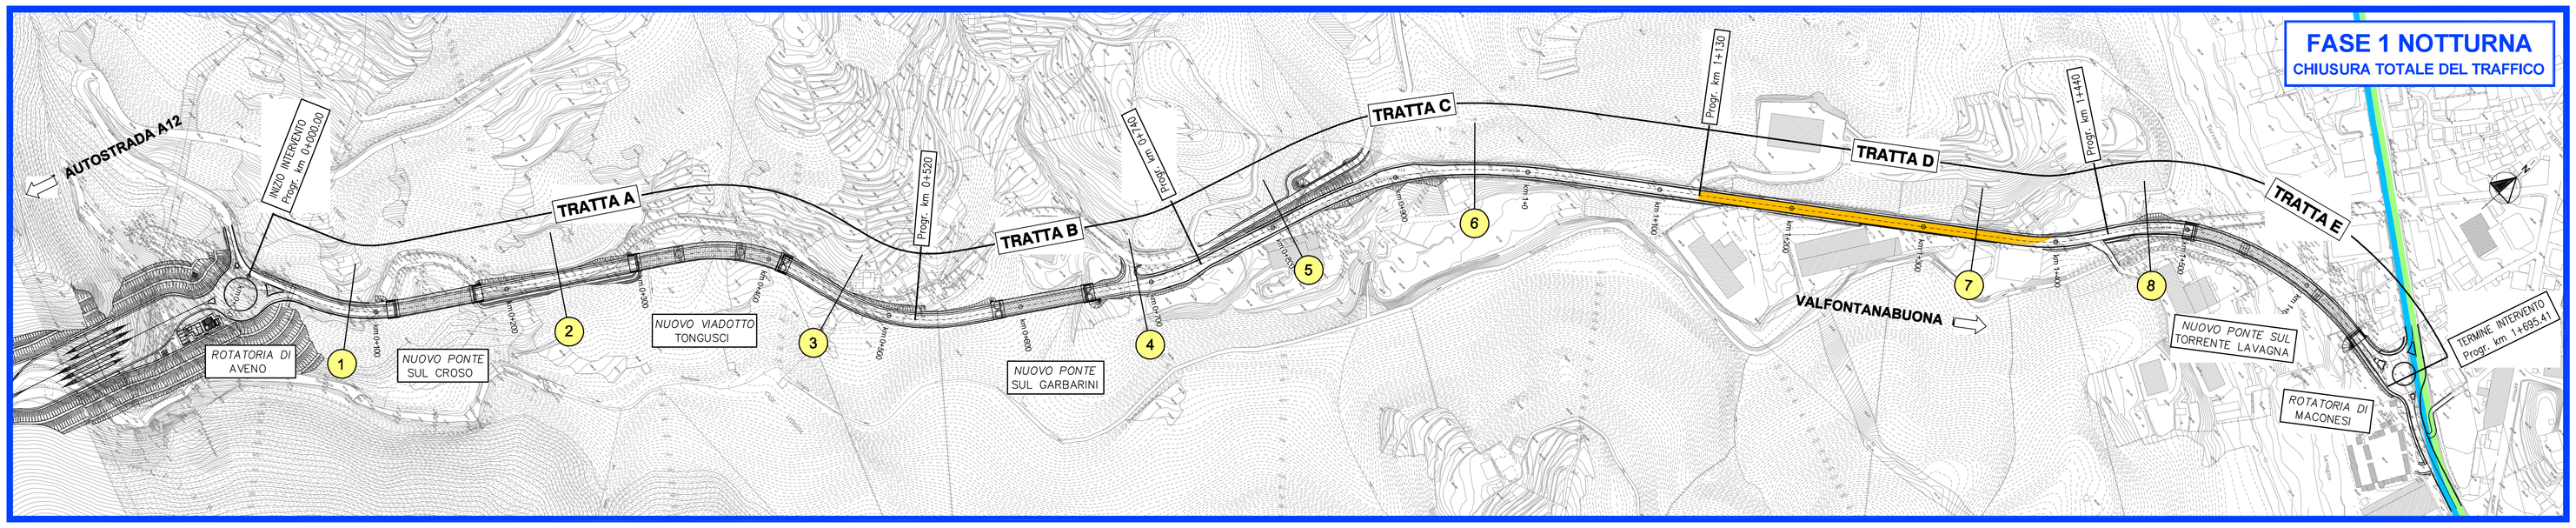

LEGENDA

- AREE DI CANTIERE
- CIRCOLAZIONE VEICOLARE DIREZIONE AUTOSTRADA A12
- CIRCOLAZIONE VEICOLARE DIREZIONE VALFONTANABUONA
- TRAFFICO A SENSO UNICO ALTERNATO
- NEW-JERSEY PROVVISORI

REGIONE LIGURIA

autostrade per l'italia

COLLEGAMENTO TRA LA VALFONTANABUONA
E L'AUTOSTRADA A12 GENOVA–ROMA

PROGETTO DEFINITIVO

CN – CANTIERIZZAZIONE E FASI COSTRUTTIVE

FASIZZAZIONE DEI LAVORI

PLANIMETRIA DELLE FASIZZAZIONI DEL TRAFFICO
TAVOLA 1 DI 3
–AMBITO VALFONTANABUONA–

IL RESPONSABILE PROGETTAZIONE SPECIALISTICA	IL RESPONSABILE INTEGRAZIONE PRESTAZIONI SPECIALISTICHE	IL DIRETTORE TECNICO
Geom. Maurizio Pleboni Albo Geom. prov. Milano n.8574 RESPONSABILE UFFICIO CAP	Ing. Sara Frisiani Ord. Ingg. Genova N. 9810A CAPO COMMESSA	Ing. Maurizio Torresi Ord. Ingg. Milano N. 16492 RESPONSABILE DIREZIONE OPERATIVA TECNICA E PROGETTAZIONE

WBS	RIFERIMENTO ELABORATO							DATA:	REVISIONE	
	DIRETTORIO			FILE					n.	data
	codice commessa	lotto/fase	n.prog.	unità'	ufficio	n. progressivo	Rev.	GENNAIO 2015		
–	1 1 0 0 1 3 0 2	S T P	C A P	0 6 0 3	–	–		SCALA: 1:2000		

spea ingegneria europea	RESPONSABILE PROGETTO GENOVA	ELABORAZIONE GRAFICA A CURA DI :	
	Ing. Orlando Mazza Ord. Ingg. Pavia N. 1496	ELABORAZIONE PROGETTUALE A CURA DI :	
CONSULENZA A CURA DI :		IL RESPONSABILE UNITA' STP	Ing. Andrea Tanzi O.I. Parma N.1154

	VISTO DEL COMMITTENTE	VISTO DEL CONCEDENTE
	autostrade per l'italia R.U.P. – Ing. Andrea Frediani	Ministero delle Infrastrutture e dei Trasporti

IL PRESENTE DOCUMENTO NON POTRA' ESSERE COPIATO, RIPRODOTTO O RITRASMESSO PUBBLICATO, IN TUTTO O IN PARTE, SENZA IL CONSENSO SCRITTO DELLA SOC. AUTOSTRADE PER L'ITALIA S.P.A. DELLA CITATA NON AUTORIZZATO. (ART. 2575 CC.) LEGGE N. 633/41 E SUCCESSIVE MODIFICHE.
THIS DOCUMENT MAY NOT BE COPIED, REPRODUCED OR PUBLISHED, EITHER IN PART OR IN ITS ENTIRETY, WITHOUT THE WRITTEN PERMISSION OF SOC. AUTOSTRADE PER L'ITALIA S.P.A.. UNAUTHORIZED USE WILL BE PROSECUTED BY LAW.