

# LEGENDA

- AREA DI CANTIERE
- CAMPO BASE
- AREE DI DEPOSITO - AREE DI SUPPORTO
- BARRIERE ANTISONICHE
- SITO DI MONITORAGGIO VIBRAZIONI
- SITO DI MONITORAGGIO ATMOSFERA
- SITO DI MONITORAGGIO RUMORE
- SITO DI MONITORAGGIO ACQUE SUPERFICIALI
- SITO DI MONITORAGGIO ACQUE SOTTERRANEE
- SITO DI MONITORAGGIO VEGETAZIONE
- SITO DI MONITORAGGIO SALINITÀ

**COMPONENTE ATMOSFERA**  
**A14-PB-BO-A1-01**  
 Tratta -  
 Tipologia di progetto  
 Comune -  
 Metodica di Monitoraggio -  
 Numero progressivo del punto di monitoraggio

**COMPONENTE RUMORE**  
**A14-PB-BO-R3-01**  
 Tratta -  
 Tipologia di progetto  
 Comune -  
 Metodica di Monitoraggio -  
 Numero progressivo del punto di monitoraggio



**COMPONENTE VIBRAZIONI**  
**A14-PB-BO-V1-01**  
 Tratta -  
 Tipologia di progetto  
 Comune -  
 Metodica di Monitoraggio -  
 Numero progressivo del punto di monitoraggio

**COMPONENTE ACQUE SUPERFICIALI**  
**A14-PB-BO-SU-RE-01**  
 Tratta -  
 Tipologia di progetto  
 Comune -  
 Componente Ambientale  
 Individuazione Punto Misura  
 Numero progressivo del punto di monitoraggio

**COMPONENTE ACQUE SOTTERRANEE**  
**A14-PB-BO-SO-PP-01**  
 Tratta -  
 Tipologia di progetto  
 Comune -  
 Componente Ambientale  
 Individuazione Punto Misura  
 Numero progressivo del punto di monitoraggio

**COMPONENTE VEGETAZIONE**  
**A14-PB-BO-E1-01**  
 Tratta -  
 Tipologia di progetto  
 Comune -  
 Metodica di Monitoraggio -  
 Numero progressivo del punto di monitoraggio

**COMPONENTE VEGETAZIONE**  
**A14-PB-BO-FA-01**  
 Tratta -  
 Tipologia di progetto  
 Comune -  
 Metodica di Monitoraggio -  
 Numero progressivo del punto di monitoraggio

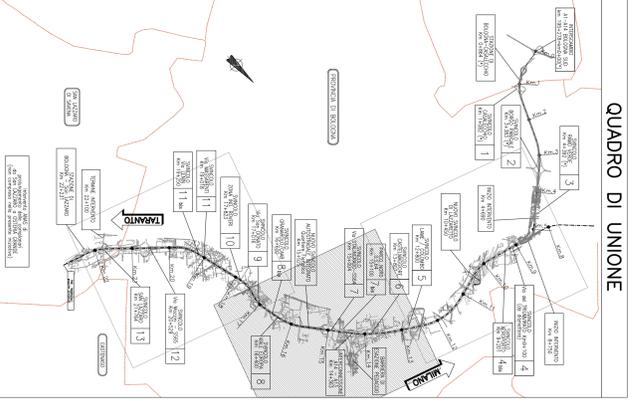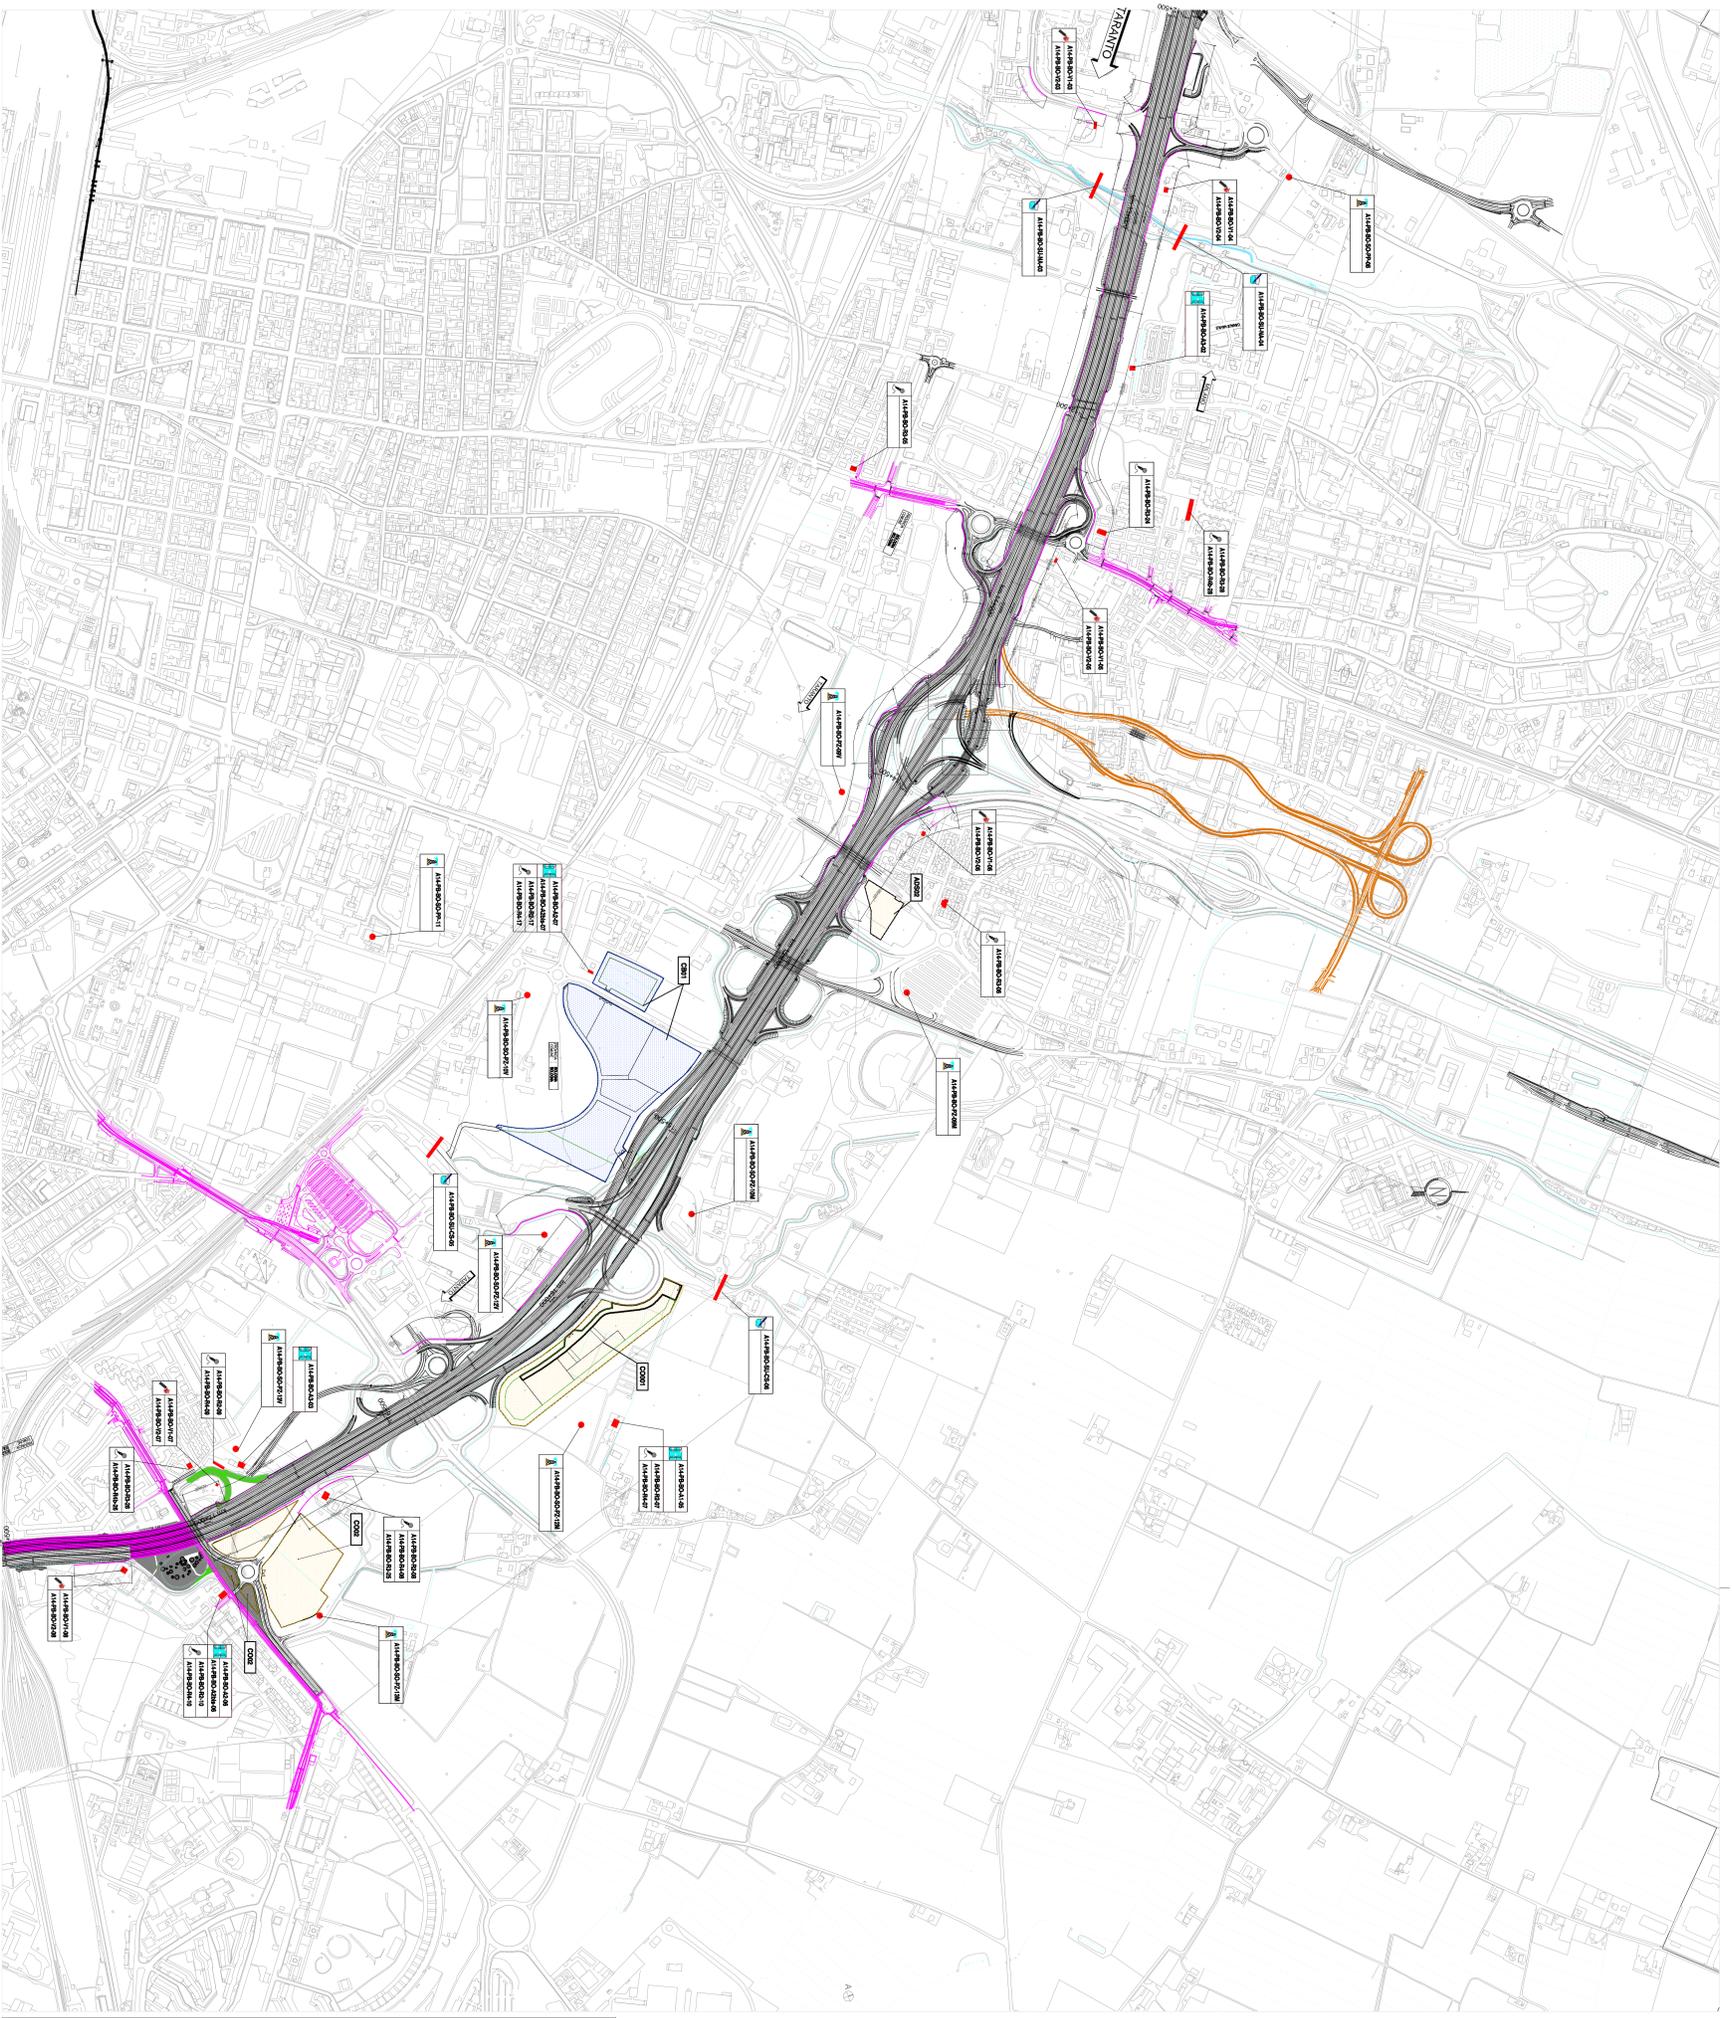

**autostredel'per'Italia**

**AUTOSTRADA (A14): BOLOGNA - BARI - TARANTO**  
**TRATTO BOLOGNA BORGO PANICALE - BOLOGNA SAN LAZZARO**

POTENZIAMENTO IN SEDE DEL SISTEMA  
 AUTOSTRADALE E TANGENZIALE DI BOLOGNA  
 "PASSANTE DI BOLOGNA"  
 PROGETTO ESECUTIVO

**SOMMIE A DISPOSIZIONE**  
 PIANO DI MONITORAGGIO AMBIENTALE

UBICAZIONE SITI DI MONITORAGGIO  
 SETTORE ANTROPICO, URNO E SANITARIO - TRAZ.2

PROGETTO	114485	PE SD PMA	00000	00000	DMAM	0004	0	15800
PROGETTO								
PROGETTO								

**TECN**

**autostredel'per'Italia**

**autostredel'per'Italia**