


- LEGENDA**
- Cava di approvvigionamento (cod. Prae + distanza in km da asse S.S.131)
 - Altre cave di approvvigionamento individuate (cod. PRAE + distanza in km da asse S.S. 131)
 - Cava di approvvigionamento (cod. Prae + distanza in km da asse S.S.131) e adibita ad area di deposito per terre e rocce da scavo (cod. Prae + denominazione cava + distanza in km da asse S.S.131)
 - Discariche autorizzate per materiali inerti: CER 170101, 170107, 170504, 170904. (Denominazione sito + distanza in km da asse S.S.131)
 - Impianti di recupero inerti: CER 170101, 170302, 170504. (Denominazione sito + distanza in km da asse S.S.131)
 - Impianti di recupero materiali ferrosi: CER 170405 e 170407 (Denominazione sito + distanza in km da asse S.S.131)
 - Discariche di rifiuti speciali non pericolosi (Denominazione sito + dist. in km da asse S.S.131)
 - Adeguamento intersezione con costruzione nuovo svincolo
 - Adeguamento svicoli / intersezioni esistenti
 - Viabilità di cantiere

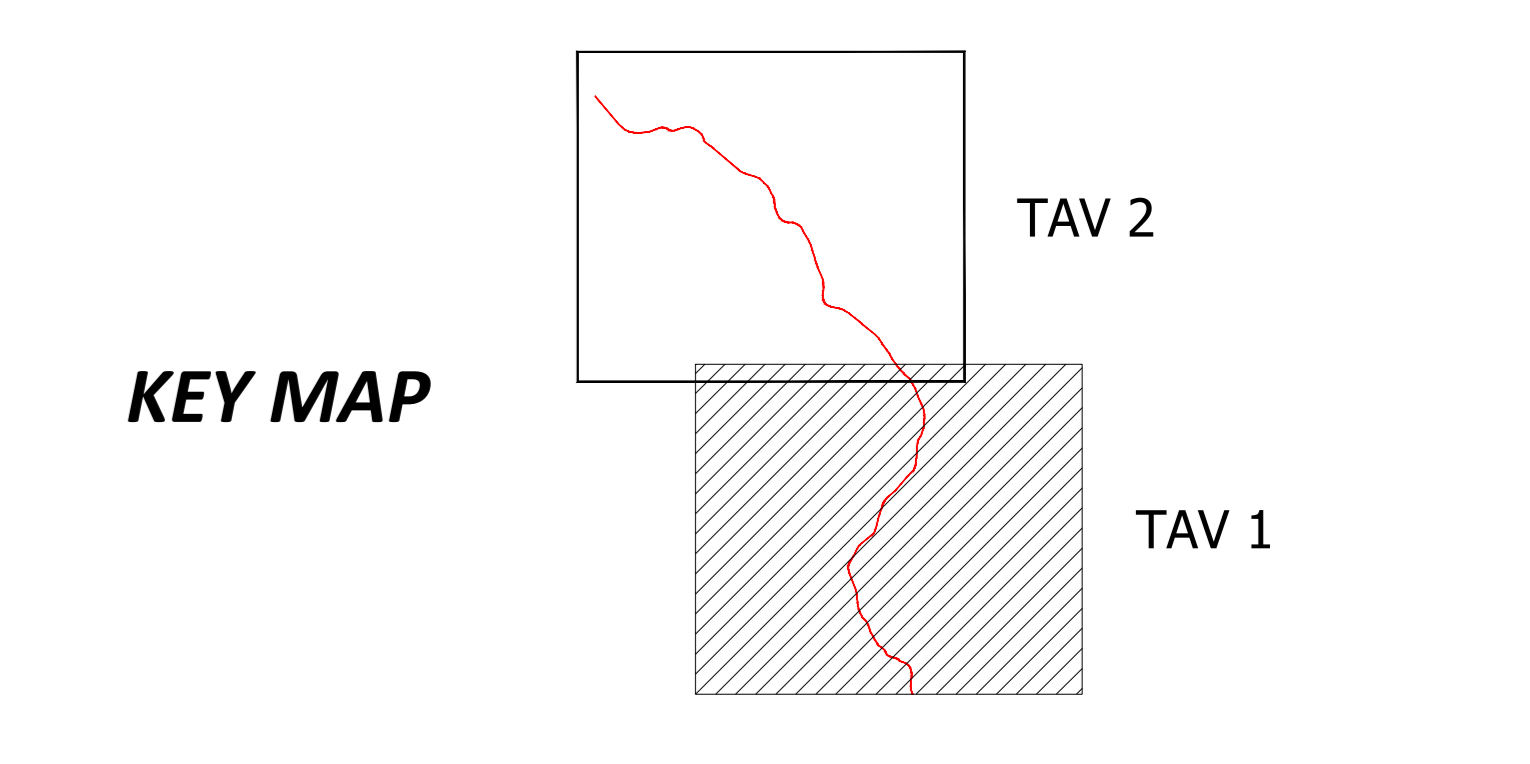

anas
GRUPPO FS ITALIANE

Direzione Progettazione e Realizzazione Lavori

S.S. 131 di "Carlo Felice"
Adeguamento e messa in sicurezza della S.S.131
Risoluzione dei nodi critici - 3° stralcio
dal km 162+700 al km 209+500

PROGETTO ESECUTIVO CA340

R.T.I. di PROGETTAZIONE: Mandataria **PRO ITER** Via G.B. Sommariva n°2 20123 - Milano Tel. 02 47891111 email: mail@proiter.it

Mandante **AS** Via Arimonde n°13 92100 Agrigento Tel. 0922 427007 email: dell@angenera@pec.it

PROGETTISTI:
Ing. Riccardo Formichi - Pro Iter srl (Integratore prestazioni specialistiche)
Ordine Ing. di Milano n. 18045

IL GEOLOGO:
Dott. Gian Massimo Mazzucchetti - Pro Iter srl
Albo Geol. Lombardia n. A762

COORDINATORE PER LA SICUREZZA IN FASE DI PROGETTAZIONE:
Ing. Grego Cichonelli
Ordine Ing. di Milano n. 15813

VISTO IL RESP. DEL PROCEDIMENTO:
Ing. Michele CIGNI

PROTOCOLLO DATA

GEOLOGIA
Corografia ubicazione cave e siti di conferimento - Tav. 1 di 2

CODICE PROGETTO	NOME FILE	REVISIONE	SCALA:
LOPLSR E 1901	TO0GE00E0C001C.pdf	C	1:25.000
D			
C	Modifiche richieste da Anas per la Validazione	Marzo 2022	PROVERA MEZZANZANCA FORMICHI
B	Revisione per Istruttoria, Verifica e Controlli D.LGS. 35/11	Novembre 2021	PROVERA MEZZANZANCA FORMICHI
A	Emissione	Giugno 2021	PROVERA MEZZANZANCA FORMICHI
REV.	DESCRIZIONE	DATA	REDATTO VERIFICATO APPROVATO