




PIANTA PORTALE LATO FRANCIA  
VUE EN PLAN TETE COTE FRANCE

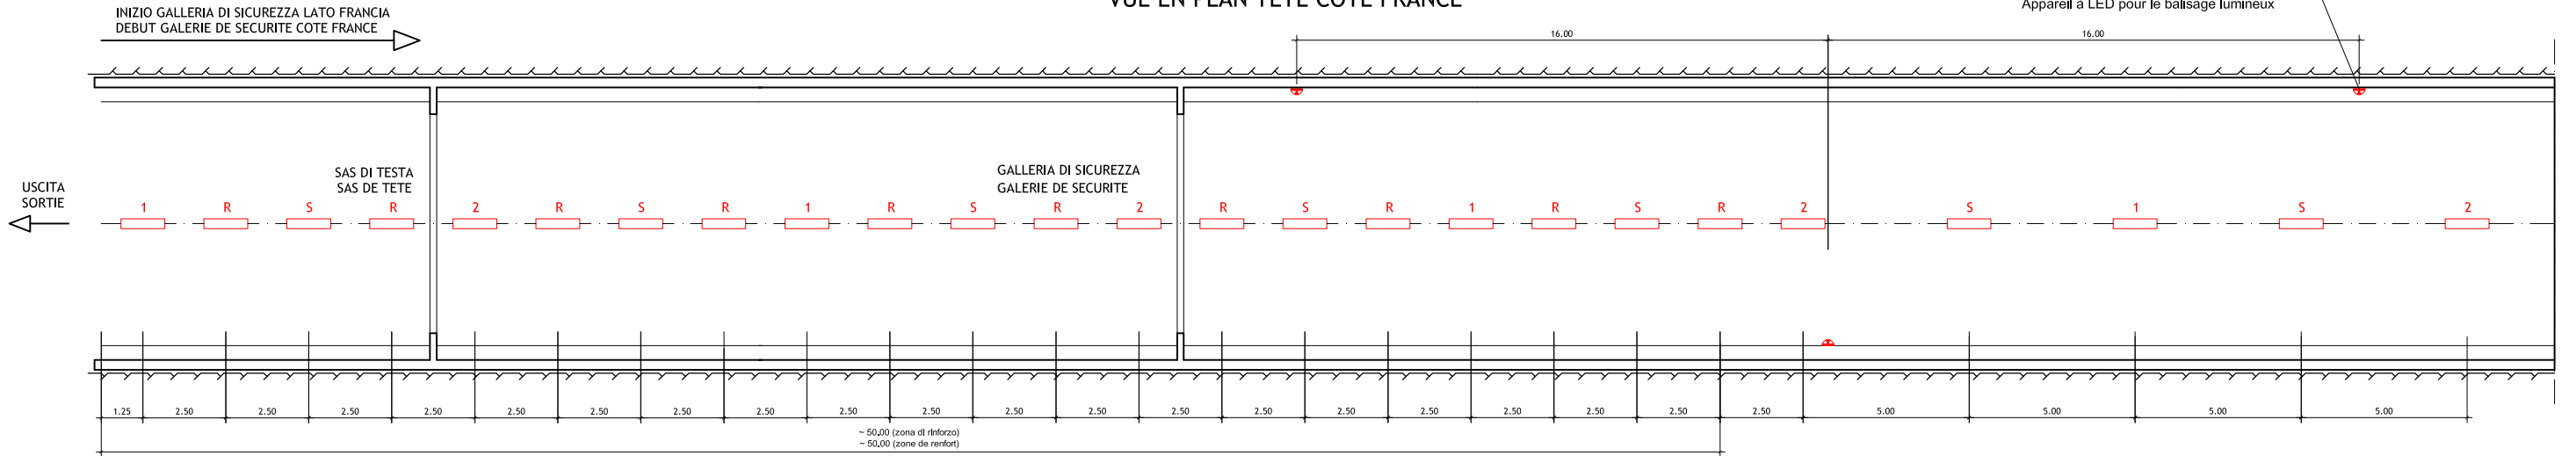

PIANTA PORTALE LATO ITALIA  
VUE EN PLAN TETE COTE ITALIE

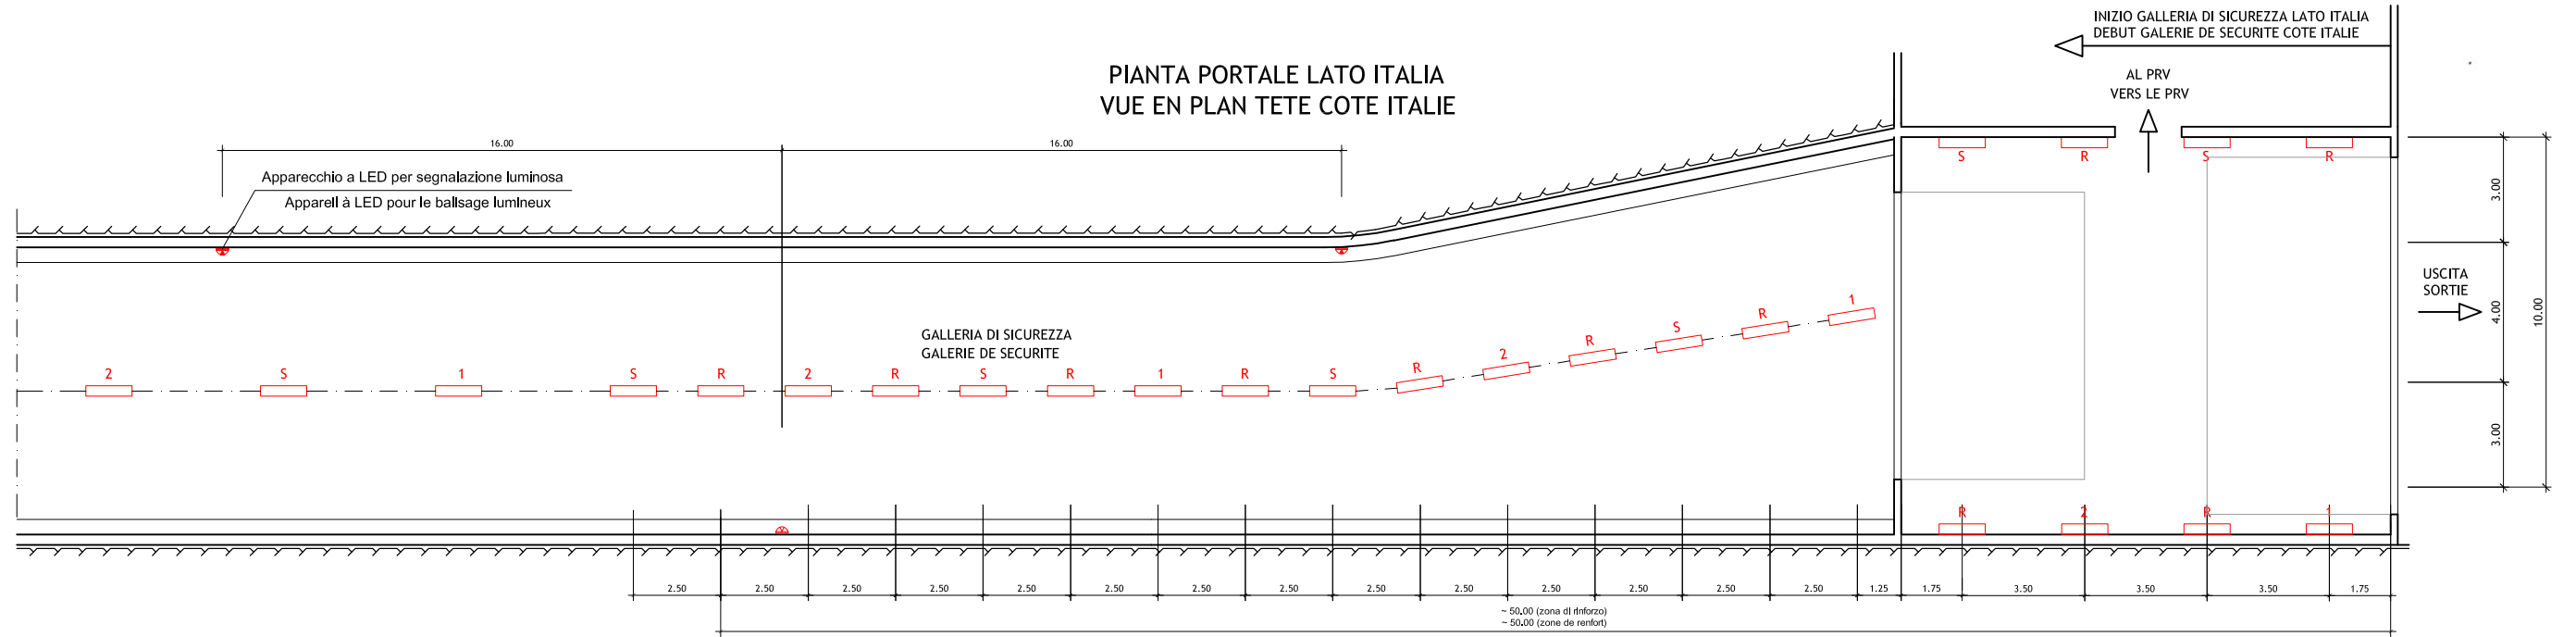

COLLEGAMENTI TIPICI  
CONNECTIONS TYPES

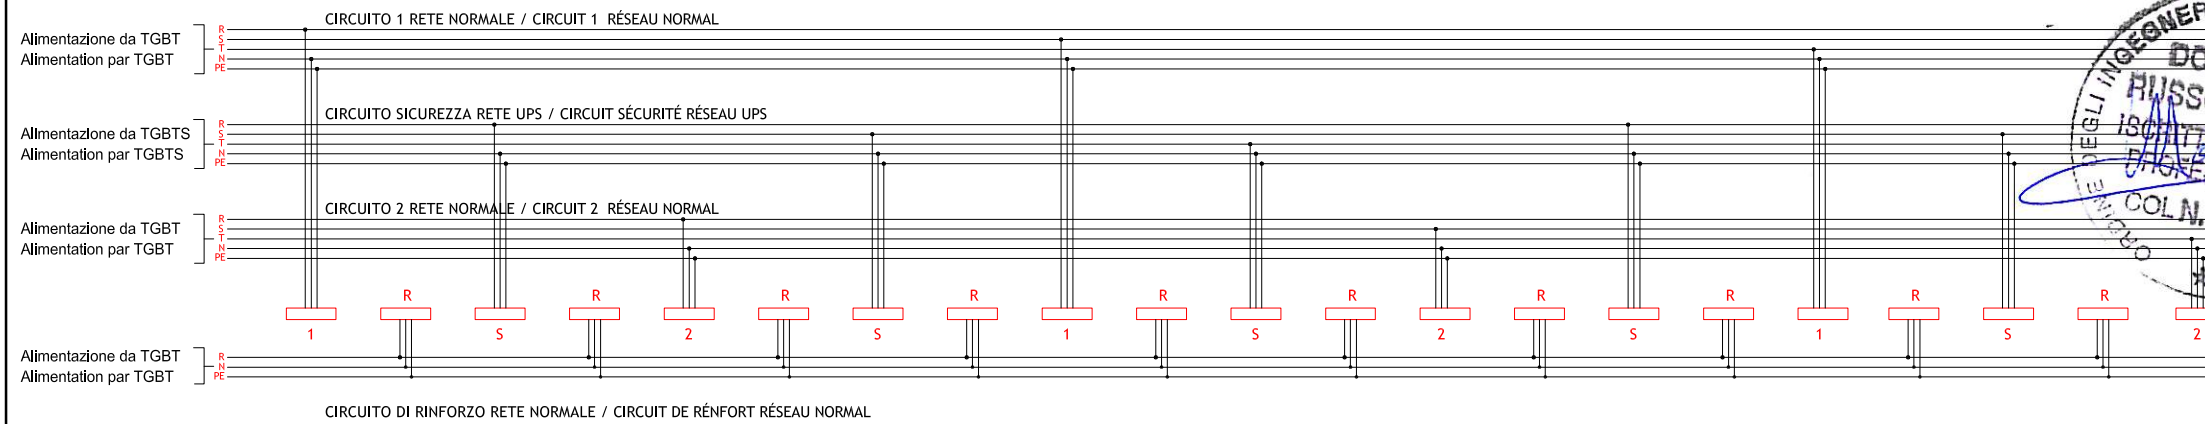

LEGENDA / LEGENDE

- |          |   |  |
|----------|---|--|
|          | Apparecchio illuminante fluorescente 1x49W  | Appareil d'éclairage fluorescent 1x49W   |
| <b>1</b> | Circuito 1 rete normale                     | Circuit 1 réseau normal                  |
| <b>2</b> | Circuito 2 rete normale                     | Circuit 2 réseau normal                  |
| <b>S</b> | Circuito sicurezza rete UPS                 | Circuit sécurité réseau UPS              |
| <b>R</b> | Circuito di rinforzo rete normale           | Circuit de renfort réseau normal         |
|          | Apparecchio a LED per segnalazione luminosa | Appareil à LED pour le balisage lumineux |

SCALA GRAFICA - ECHELLE GRAPHIQUE :



Nota: Per genio civile vedere disegni relativi  
Note: Pour genie civil voir plans relatifs

**LOMBARDI SA**  
INGEGNERI CONSULENTI

Traforo Autostradale del Fréjus / Tunnel Routier du Fréjus  
COSTRUZIONE GALLERIA DI SICUREZZA / CONSTRUCTION GALERIE DE SECURITE

PROGETTO DEFINITIVO 2006 / PROJET 2006

GALLERIA DI SICUREZZA / GALERIE DE SECURITE  
ILLUMINAZIONE / ECLAIRAGE  
DISPOSIZIONE TIPICA IN GALLERIA / DISPOSITION TYPE EN GALERIE

24.11.2006	SG/RM	GS	Mo	Aggiornamento / Mise à jour	B
15.09.2006	SG/RM	GS	Mo	6145.2-P-229A	A
Formato : 84x60		Scala : 1:100		No. L. F.	
				No. Com.	

Progettisti: Ing. Andrea Mordasini, Dott. Ing. Marco Russo - Lombardi SA  
Collaborazione specialistica: Dott. Ing. Marco Bettelini, P. I. Stefano Giglio