



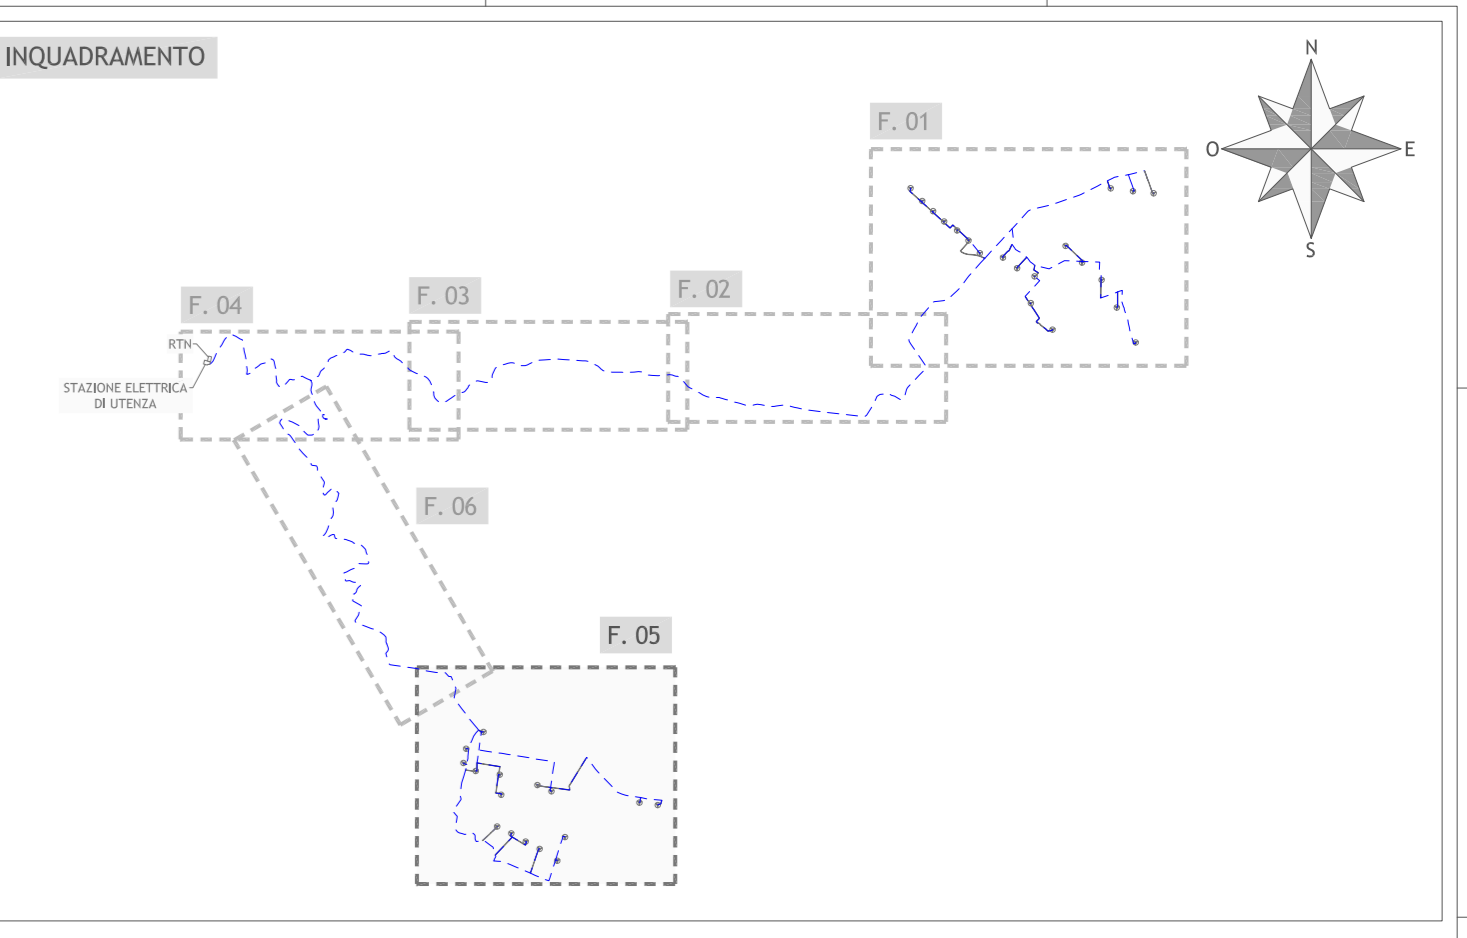

PLANIMETRIA  
Scala 1:4.000

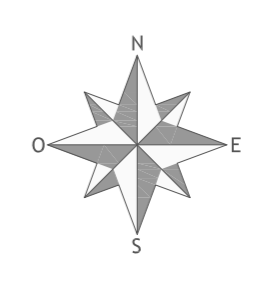

**LEGENDA**

- Cavicotto WT
- Aerogeneratore
- Piazzola
- Viabilità
- Limite catastale



Regione Puglia  
Provincia di Foggia  
Comuni di Sant'Agata di Puglia e Accadia



**Proposta di ammodernamento complessivo ("repowering") del "Parco Eolico Sant'Agata" esistente da 72MW, con smantellamento degli attuali 36 aerogeneratori e sostituzione in riduzione degli stessi con l'installazione di 17 aerogeneratori, per una potenza totale definitiva di 105,4 MW**

**PLANIMETRIA DELL'IMPIANTO EOLICO ESISTENTE SU BASE CATASTALE - FOGLIO 5**

Scala	Formato Stampa A0	Numero documento A0	Commissa 2 2 4 3 0 2	Fase D	Tipo doc. D	Prog. doc. 0 1 5 5	Rev. 0 0
-------	----------------------	------------------------	-------------------------	-----------	----------------	-----------------------	-------------

**FRI-EL**

FRI-EL S. AGATA S.R.L.  
Piazza del Grano 3  
39100 Bolzano (BZ)  
fri-el\_s.agata@legalmail.it  
P. Iva/Cod. Fisc. 02380420212

**VALUTAZIONE PRELIMINARE**, ai sensi dell'art. 4, comma 9 del D.Lgs 152/2006

**PROGETTO ENERGIA S.R.L.**

Via S. Maria 10  
39100 Bolzano (BZ)  
progettoenergia@progettoenergia.it  
P. Iva/Cod. Fisc. 02380420212

VALUTAZIONE PRELIMINARE  
ESISTENTE SU BASE CATASTALE  
FOGLIO 5

Rev.	Data	Descrizione revisione	Redatto	Controllato	Approvato
00	30/03/2023	EMESIONE PER AUTORIZZAZIONE	L. CONTI	G. LO RUSSO	M. LO RUSSO