


PLANIMETRIA  
scala 1:4.000

**LEGENDA**  
 - - - - - Cavidotto MT da dismettere  
 - - - - - Limite catastale

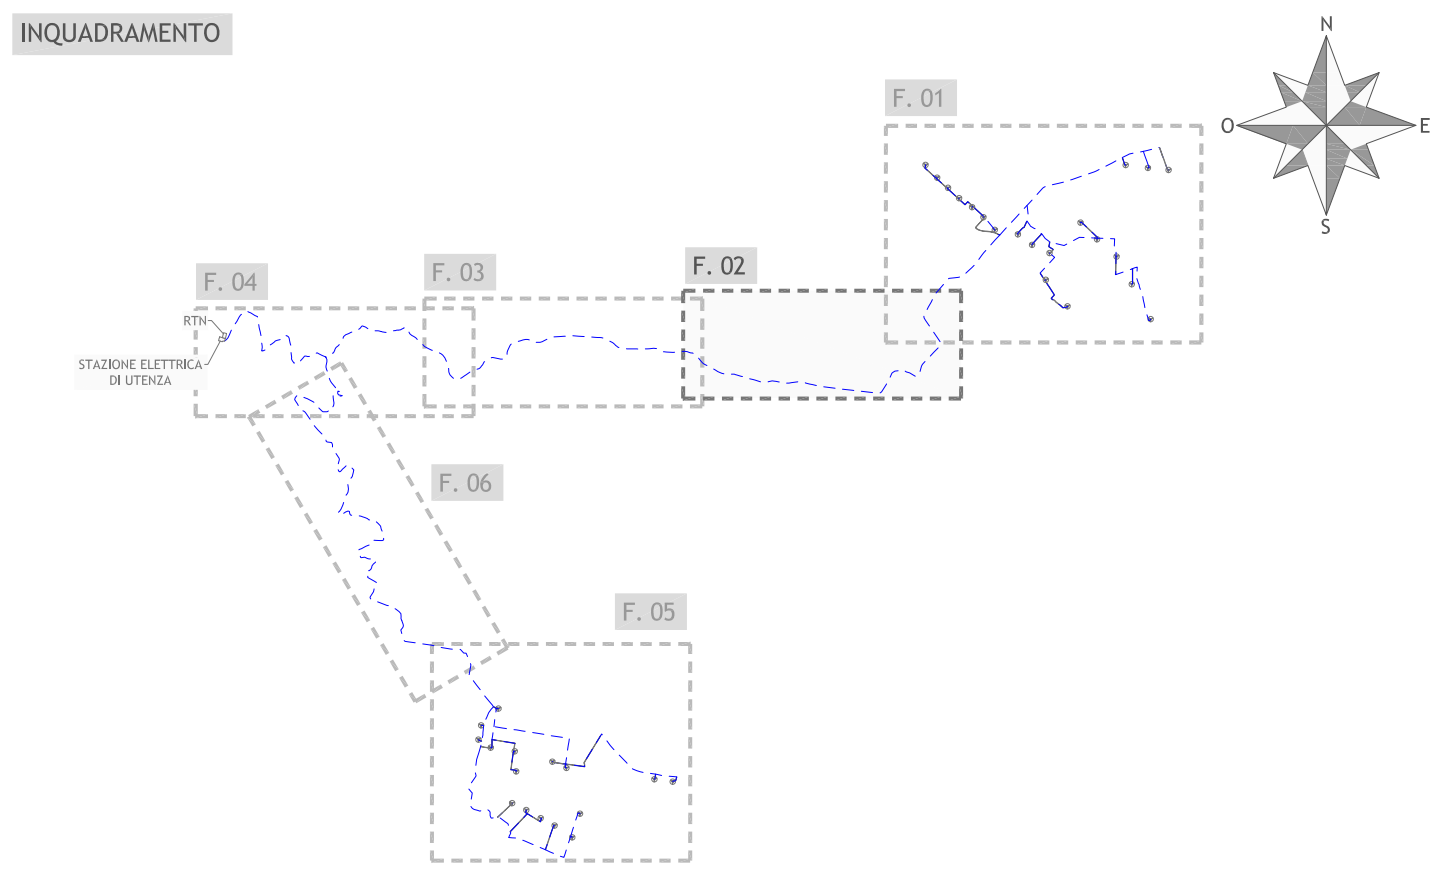


**Regione Puglia**  
 Provincia di Foggia  
 Comuni di Sant'Agata di Puglia e Accadia
 

**Proposta di ammodernamento complessivo ("repowering") del "Parco Eolico Sant'Agata" esistente da 72MW, con smantellamento degli attuali 36 aerogeneratori e sostituzione in riduzione degli stessi con l'installazione di 17 aerogeneratori, per una potenza totale definitiva di 105,4 MW**

Titolo  
**PLANIMETRIA DEL PROGETTO DELLA DISMISSIONE SU BASE CATASTALE - FOLGIO 2**

Scala	Formato Stampa	Numero documento
1:4.000	A2+	
Foglio	Commessa	Fase
1 di 1	224302	D
	Tipologia	Progr. doc.
	D	0172
	Rev.	00

**FRI-EL**  
 FRI-EL S. AGATA S.R.L.  
 Piazza del Grano 3  
 39100 Bolzano (BZ)  
 fri-el\_s.agata@legalmail.it  
 P. Iva/Cod. Fisc. 02380420212

**VALUTAZIONE PRELIMINARE**, ai sensi dell'art. 6, comma 9 del D.Lgs 152/2006

**PROGETTO ENERGIA S.R.L.**  
 Via S. Maria 8 38021 Alghero (SS) (Italy)  
 Tel. +39 0883 891313  
 www.progettoenergia.it - info@progettoenergia.it  
 SERVIZI DI INGEGNERIA INTEGRATI  
 INTEGRATED ENGINEERING SERVICES

**PROF. ING. MASSIMO LO RUSSO**  
 COL. N. 1555  
 08/03/2019

Sul presente elaborato sussiste il DIRITTO DI PROPRIETA'. Qualsiasi utilizzo non preventivamente autorizzato sarà perseguito ai sensi della normativa vigente.

Rev.	Data	Descrizione revisione	Redatto	Controllato	Approvato
00	30.03.2022	EMMISSIONE PER AUTORIZZAZIONE	L. CONTE	G. LO RUSSO	M. LO RUSSO