


GALLERIA DI SICUREZZA  
SEZIONE TIPO 1:25

GALERIE DE SECURITE  
COUPE TYPE 1:25

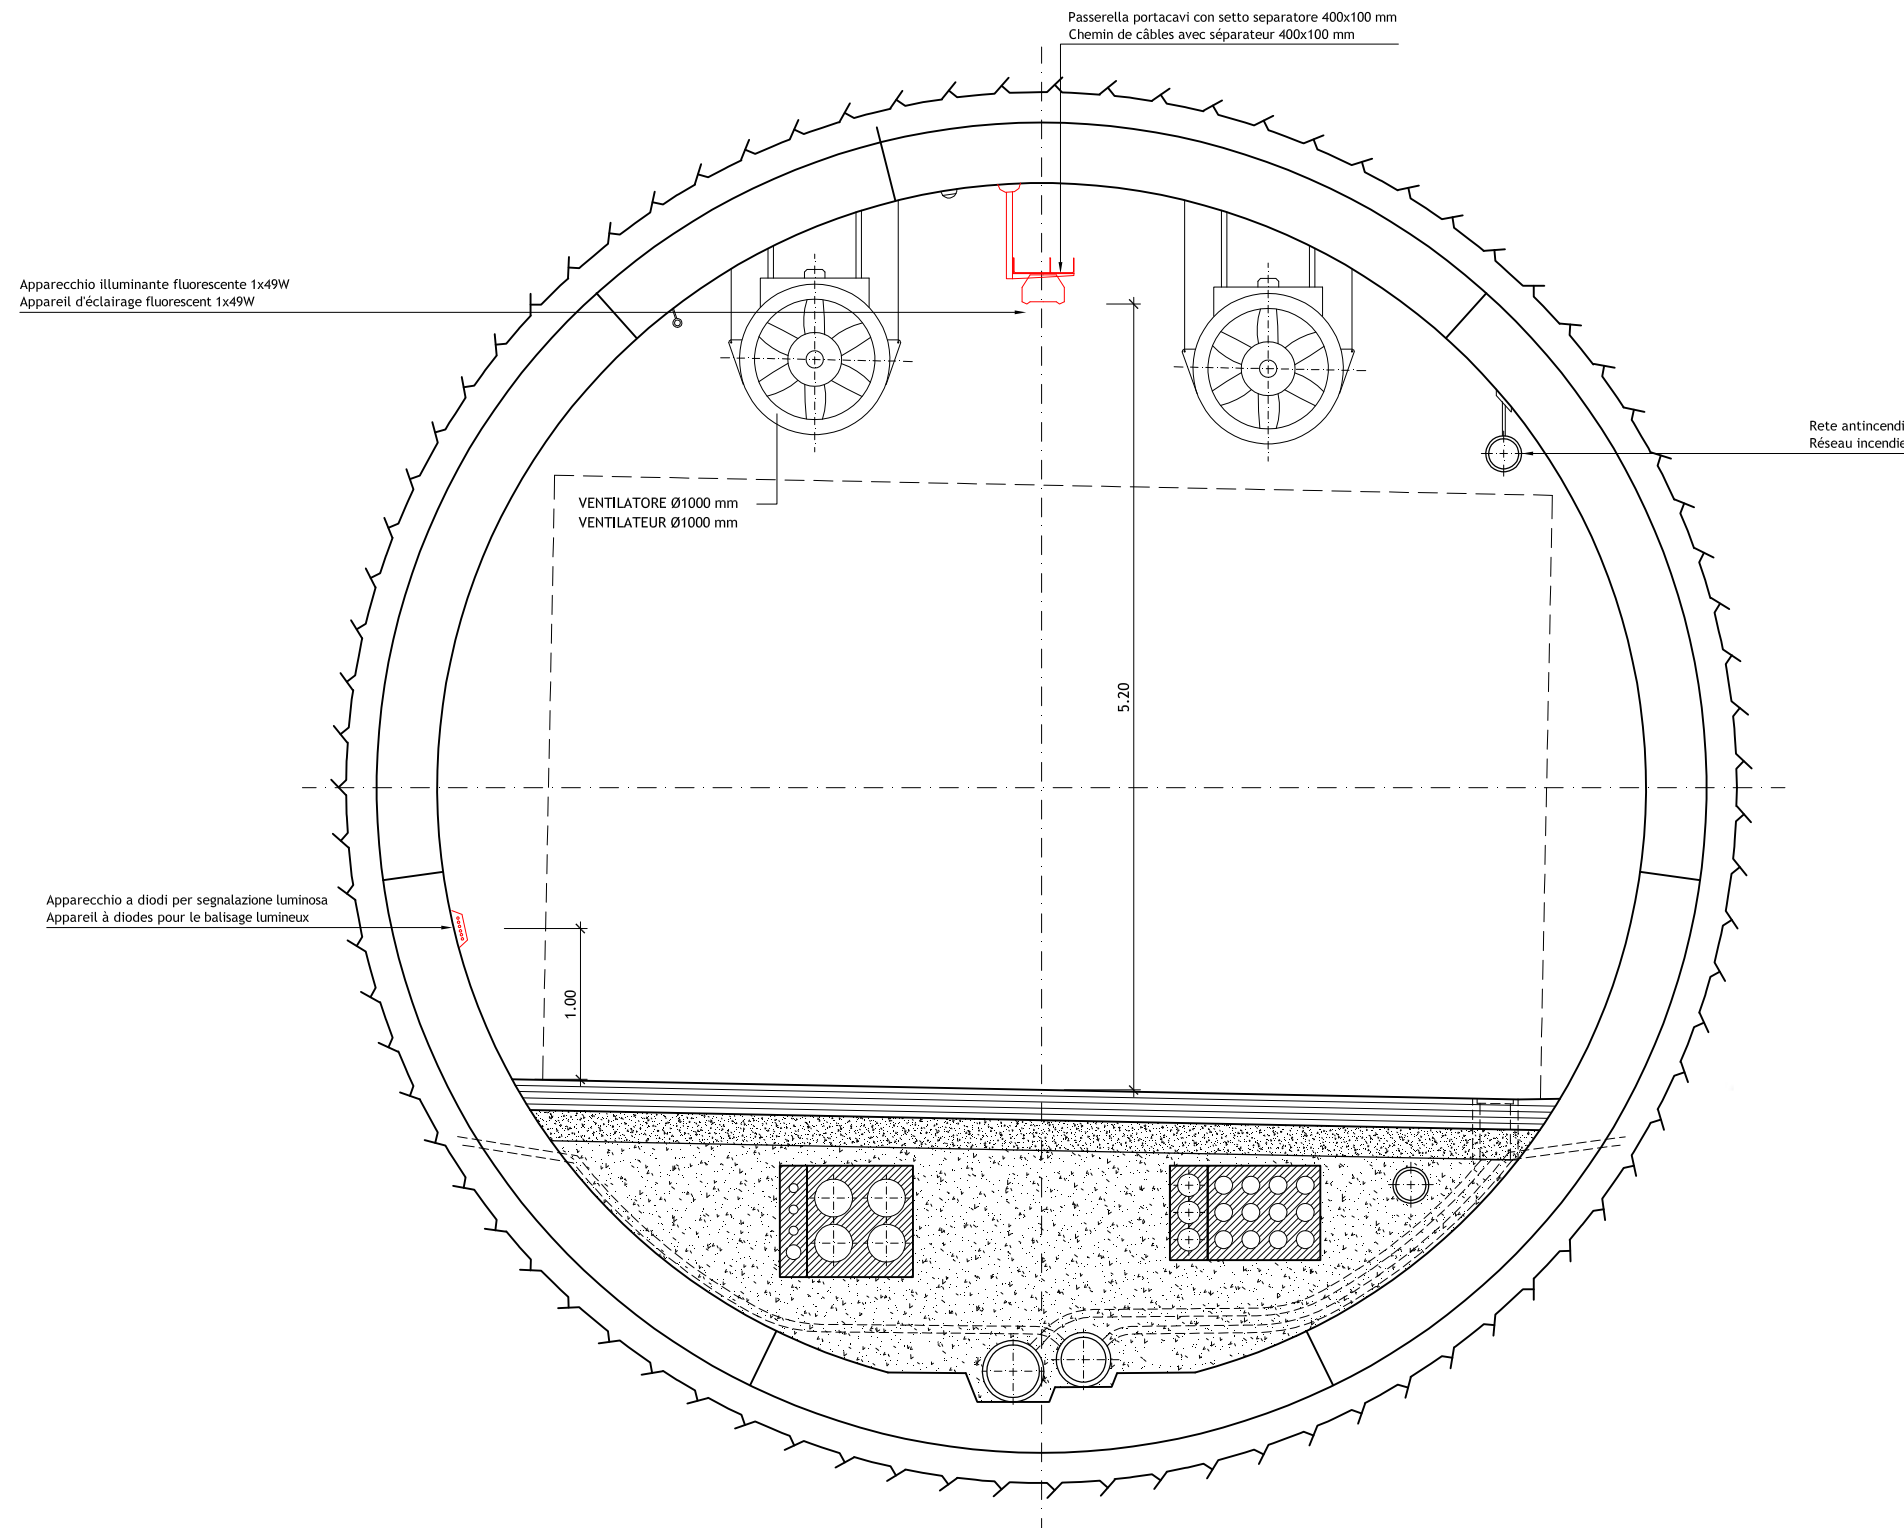

Impianti illuminazione  
Equipements éclairage

SCALA GRAFICA - ECHELLE GRAPHIQUE :

(1:25)



Nota: Per genio civile vedere disegni relativi  
Note: Pour genie civil voir plans relatifs

**LOMBARDI SA**  
INGEGNERI CONSULENTI

Traforo Autostradale del Fréjus / Tunnel Routier du Fréjus  
COSTRUZIONE GALLERIA DI SICUREZZA / CONSTRUCTION GALERIE DE SECURITE

PROGETTO DEFINITIVO 2006 / PROJET 2006

GALLERIA DI SICUREZZA / GALERIE DE SECURITE  
ILLUMINAZIONE / ECLAIRAGE  
PROFILO TIPICO GALLERIA / COUPE TYPE GALERIE

24.11.2006	SG/RM	GS	No	Aggiornamento / Mise à jour	B
DATA	DISEGNATO	COSTRUITO	VBTO	Nome file :	A
15.09.2006	SG/RM	GS	No	6145.2-P-230A	No. 6145.2-230
Formato : 84x60	Scala : 1:25	No. L. F.	No. Com.		

Progettisti: Ing. Andrea Mordasini, Dott. Ing. Marco Russo - Lombardi SA  
Collaborazione specialistica: Dott. Ing. Marco Bettelini, P. I. Stefano Giglio