



PLANIMETRIA  
scala 1:4.000

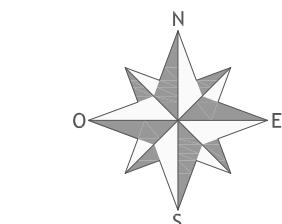

**LEGENDA**

- Cavidotto MT
- Strada provinciale esistente non censita catastalmente
- - - - Limite catastale

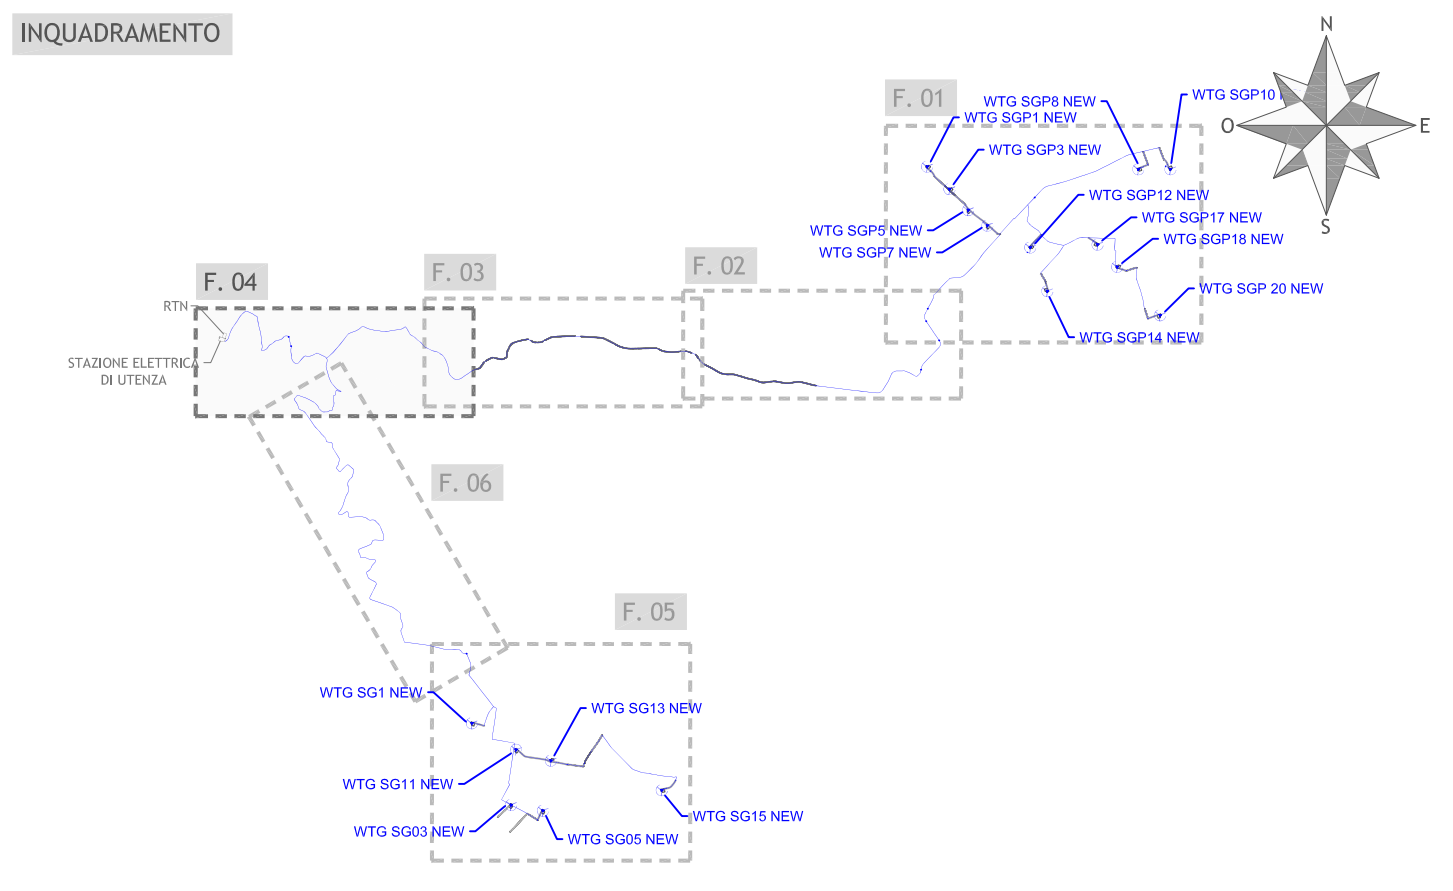



**Regione Puglia**  
Provincia di Foggia  
Comuni di Sant'Agata di Puglia e Accadia



**Proposta di ammodernamento complessivo ("repowering") del "Parco Eolico Sant'Agata" esistente da 72MW, con smantellamento degli attuali 36 aerogeneratori e sostituzione in riduzione degli stessi con l'installazione di 17 aerogeneratori, per una potenza totale definitiva di 105,4 MW**

**Titolo**  
PLANIMETRIA DEL PROGETTO DI AMMODERNAMENTO SU BASE CATASTALE - FOGLIO 4

Scala	Formato Stampa	Numero documento
1:4.000	A2+	
Foglio	Commessa	Fase
1 di 1	2 2 4 3 0 2	D
	Progr. doc.	Rev.
	0 1 9 5	0 0

**FRI-EL**

FRI-EL S. AGATA S.R.L.  
Piazza del Grano 3  
39100 Bolzano (BZ)  
fri-el\_s.agata@legalmail.it  
P. Iva/Cod. Fisc. 02380420212

**VALUTAZIONE PRELIMINARE**, ai sensi dell'art. 6, comma 9 del D.Lgs 152/2006

**PROGETTO ENERGIA S.R.L.**

PROGETTO ENERGIA  
SERVIZI DI INGEGNERIA INTEGRATI  
INTEGRATED ENGINEERING SERVICES

PROFESSIONALE  
COL. N. 1555

Sul presente elaborato sussiste il DIRITTO DI PROPRIETA'. Qualsiasi utilizzo non preventivamente autorizzato sarà perseguito ai sensi della normativa vigente.

Rev.	Data	Descrizione revisione	Redatto	Controllato	Approvato
00	30.03.2022	EMISSIONE PER AUTORIZZAZIONE	L. CONTE	G. LO RUSSO	M. LO RUSSO