


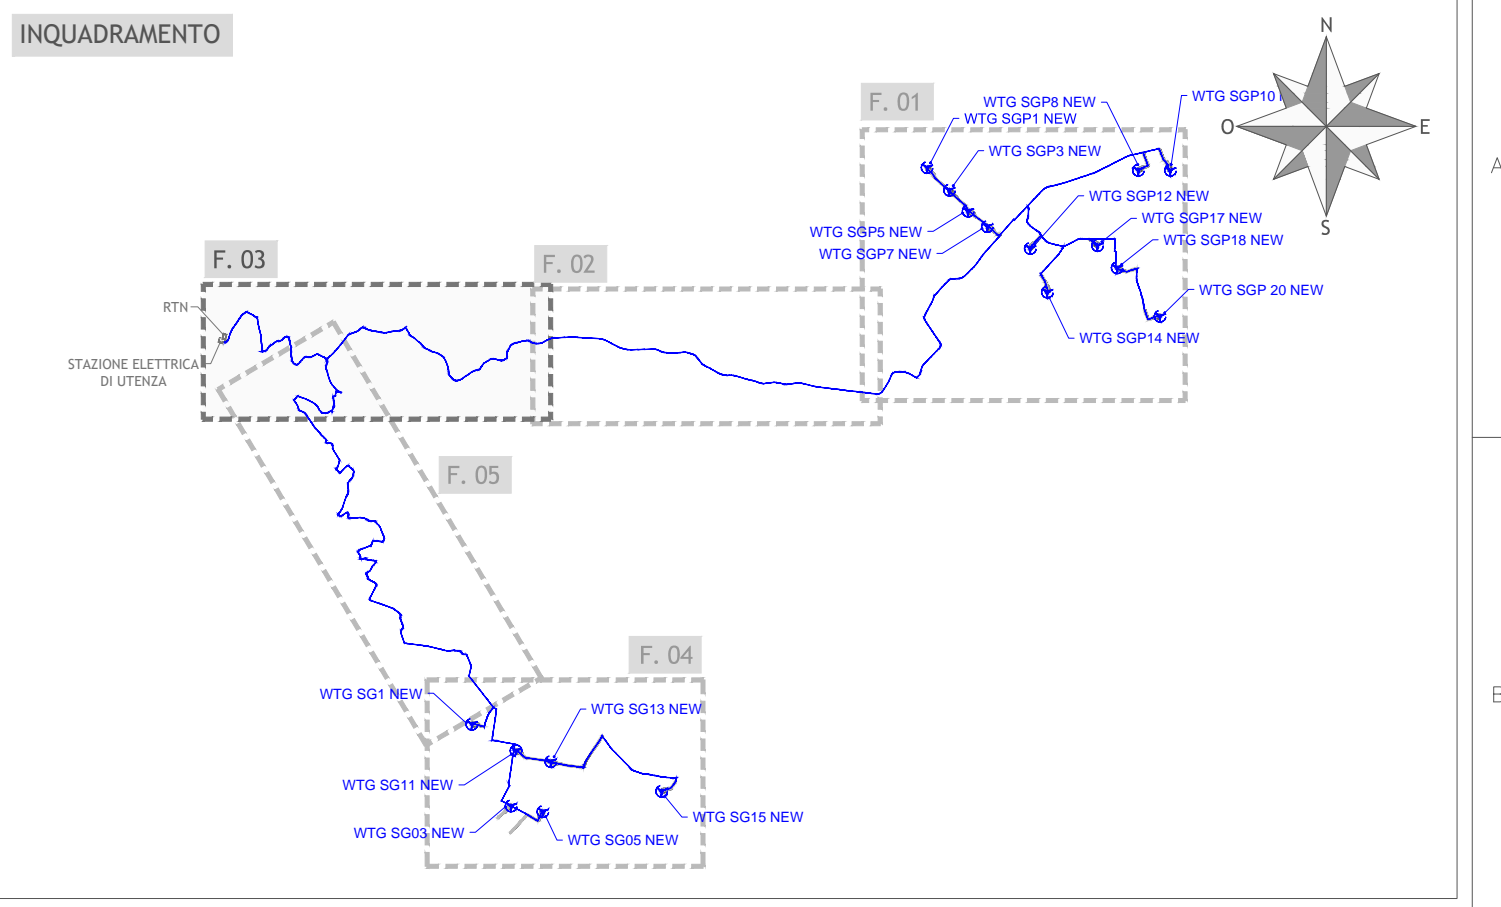



PLANIMETRIA  
scala 1:5,000

**LEGENDA**

- Cavidotto MT
- - - Limite comunale




**Regione Puglia**  
 Provincia di Foggia  
 Comuni di Sant'Agata di Puglia e Accadia
 

**Proposta di ammodernamento complessivo ("repowering") del "Parco Eolico Sant'Agata" esistente da 72MW, con smantellamento degli attuali 36 aerogeneratori e sostituzione in riduzione degli stessi con l'installazione di 17 aerogeneratori, per una potenza totale definitiva di 105,4 MW**

TITOLO  
**PLANIMETRIA DEL PROGETTO DI AMMODERNAMENTO SU CTR - FOLGIO 3**

|         |                |                  |
|---------|----------------|------------------|
| Scala   | Formato Stampa | Numero documento |
| 1:5.000 | A2+            |                  |
|         | Foglio         | Commissa         |
|         | 1 di 1         | 2 2 4 3 0 2      |
|         |                | Fase             |
|         |                | D                |
|         |                | Progr. doc.      |
|         |                | 0 2 0 3          |
|         |                | Rev.             |
|         |                | 0 0              |

**FRI-EL**  
 FRI-S. AGATA S.R.L.  
 Piazza del Grano 3  
 39100 Bolzano (BZ)  
 fri-el\_s.agata@legamail.it  
 P. Iva/Cod. Fisc. 02380420212

**VALUTAZIONE PRELIMINARE**, ai sensi dell'art. 6, comma 9 del D.Lgs 152/2006

**PROGETTO ENERGIA S.R.L.**  
 Via Sema 8 39031 Alano (Trento) (TN)  
 Tel. +39 0461 891313  
 www.progettoenergia.it - info@progettoenergia.it  
**SERVIZI DI INGEGNERIA INTEGRATI**  
 INTEGRATED ENGINEERING SERVICES

**PROFESSIONALE**  
 MASSIMO LO RUSSO  
 COL. N. 1555

Sul presente elaborato sussiste il DIRITTO DI PROPRIETA'. Qualsiasi utilizzo non preventivamente autorizzato sarà perseguito ai sensi della normativa vigente.

| Rev. | Data       | Descrizione revisione        | Redatto               | Correlato   | Approvato   |
|------|------------|------------------------------|-----------------------|-------------|-------------|
| 00   | 30.03.2022 | EMISSIONE PER AUTORIZZAZIONE | L. CONTE / M. PIZZULO | D. LO RUSSO | M. LO RUSSO |