

PROPONENTE

Repower Renewable Spa

Via Lavaredo, 44/52
30174 Mestre (VE)



PROGETTAZIONE



Progettista :
Ing. Nicola Forte



Tenproject Srl - via De Gasperi 61
82018 S. Giorgio del Sannio (BN)
t +39 0824 337144 - f +39 0824 49315
tenproject.it - info@tenproject.it



Consulenti
per TENPROJECT

Ingegneria Progetti Srl - via della Libertà 97
90143 - Palermo (PA)
t +39 091 640 5229
prio@ingegneriaprogetti.com
pupella@ingegneriaprogetti.com



N° COMMESSA

1455

**PARCO EOLICO "COSTIERE "
PROVINCE DI PALERMO E AGRIGENTO
COMUNI DI CONTESSA ENTELLINA - S. MARGHERITA DI BELICE - SAMBUCA DI SICILIA**

PROGETTO DEFINITIVO PER AUTORIZZAZIONE

ELABORATO

INTERVENTI VIABILITA' ESTERNA: PLANIMETRIE E SEZIONI


CODICE ELABORATO

int.MIBACT.05

NOME FILE

1455-PD_A_int.MIBACT.05_TAV_r00

00	Marzo 2022	PRIMA EMISSIONE	UM	PM	NF
REV. I	DATA	DESCRIZIONE REVISIONE	REDATTO	VERIFICA	APPROVAZIONE

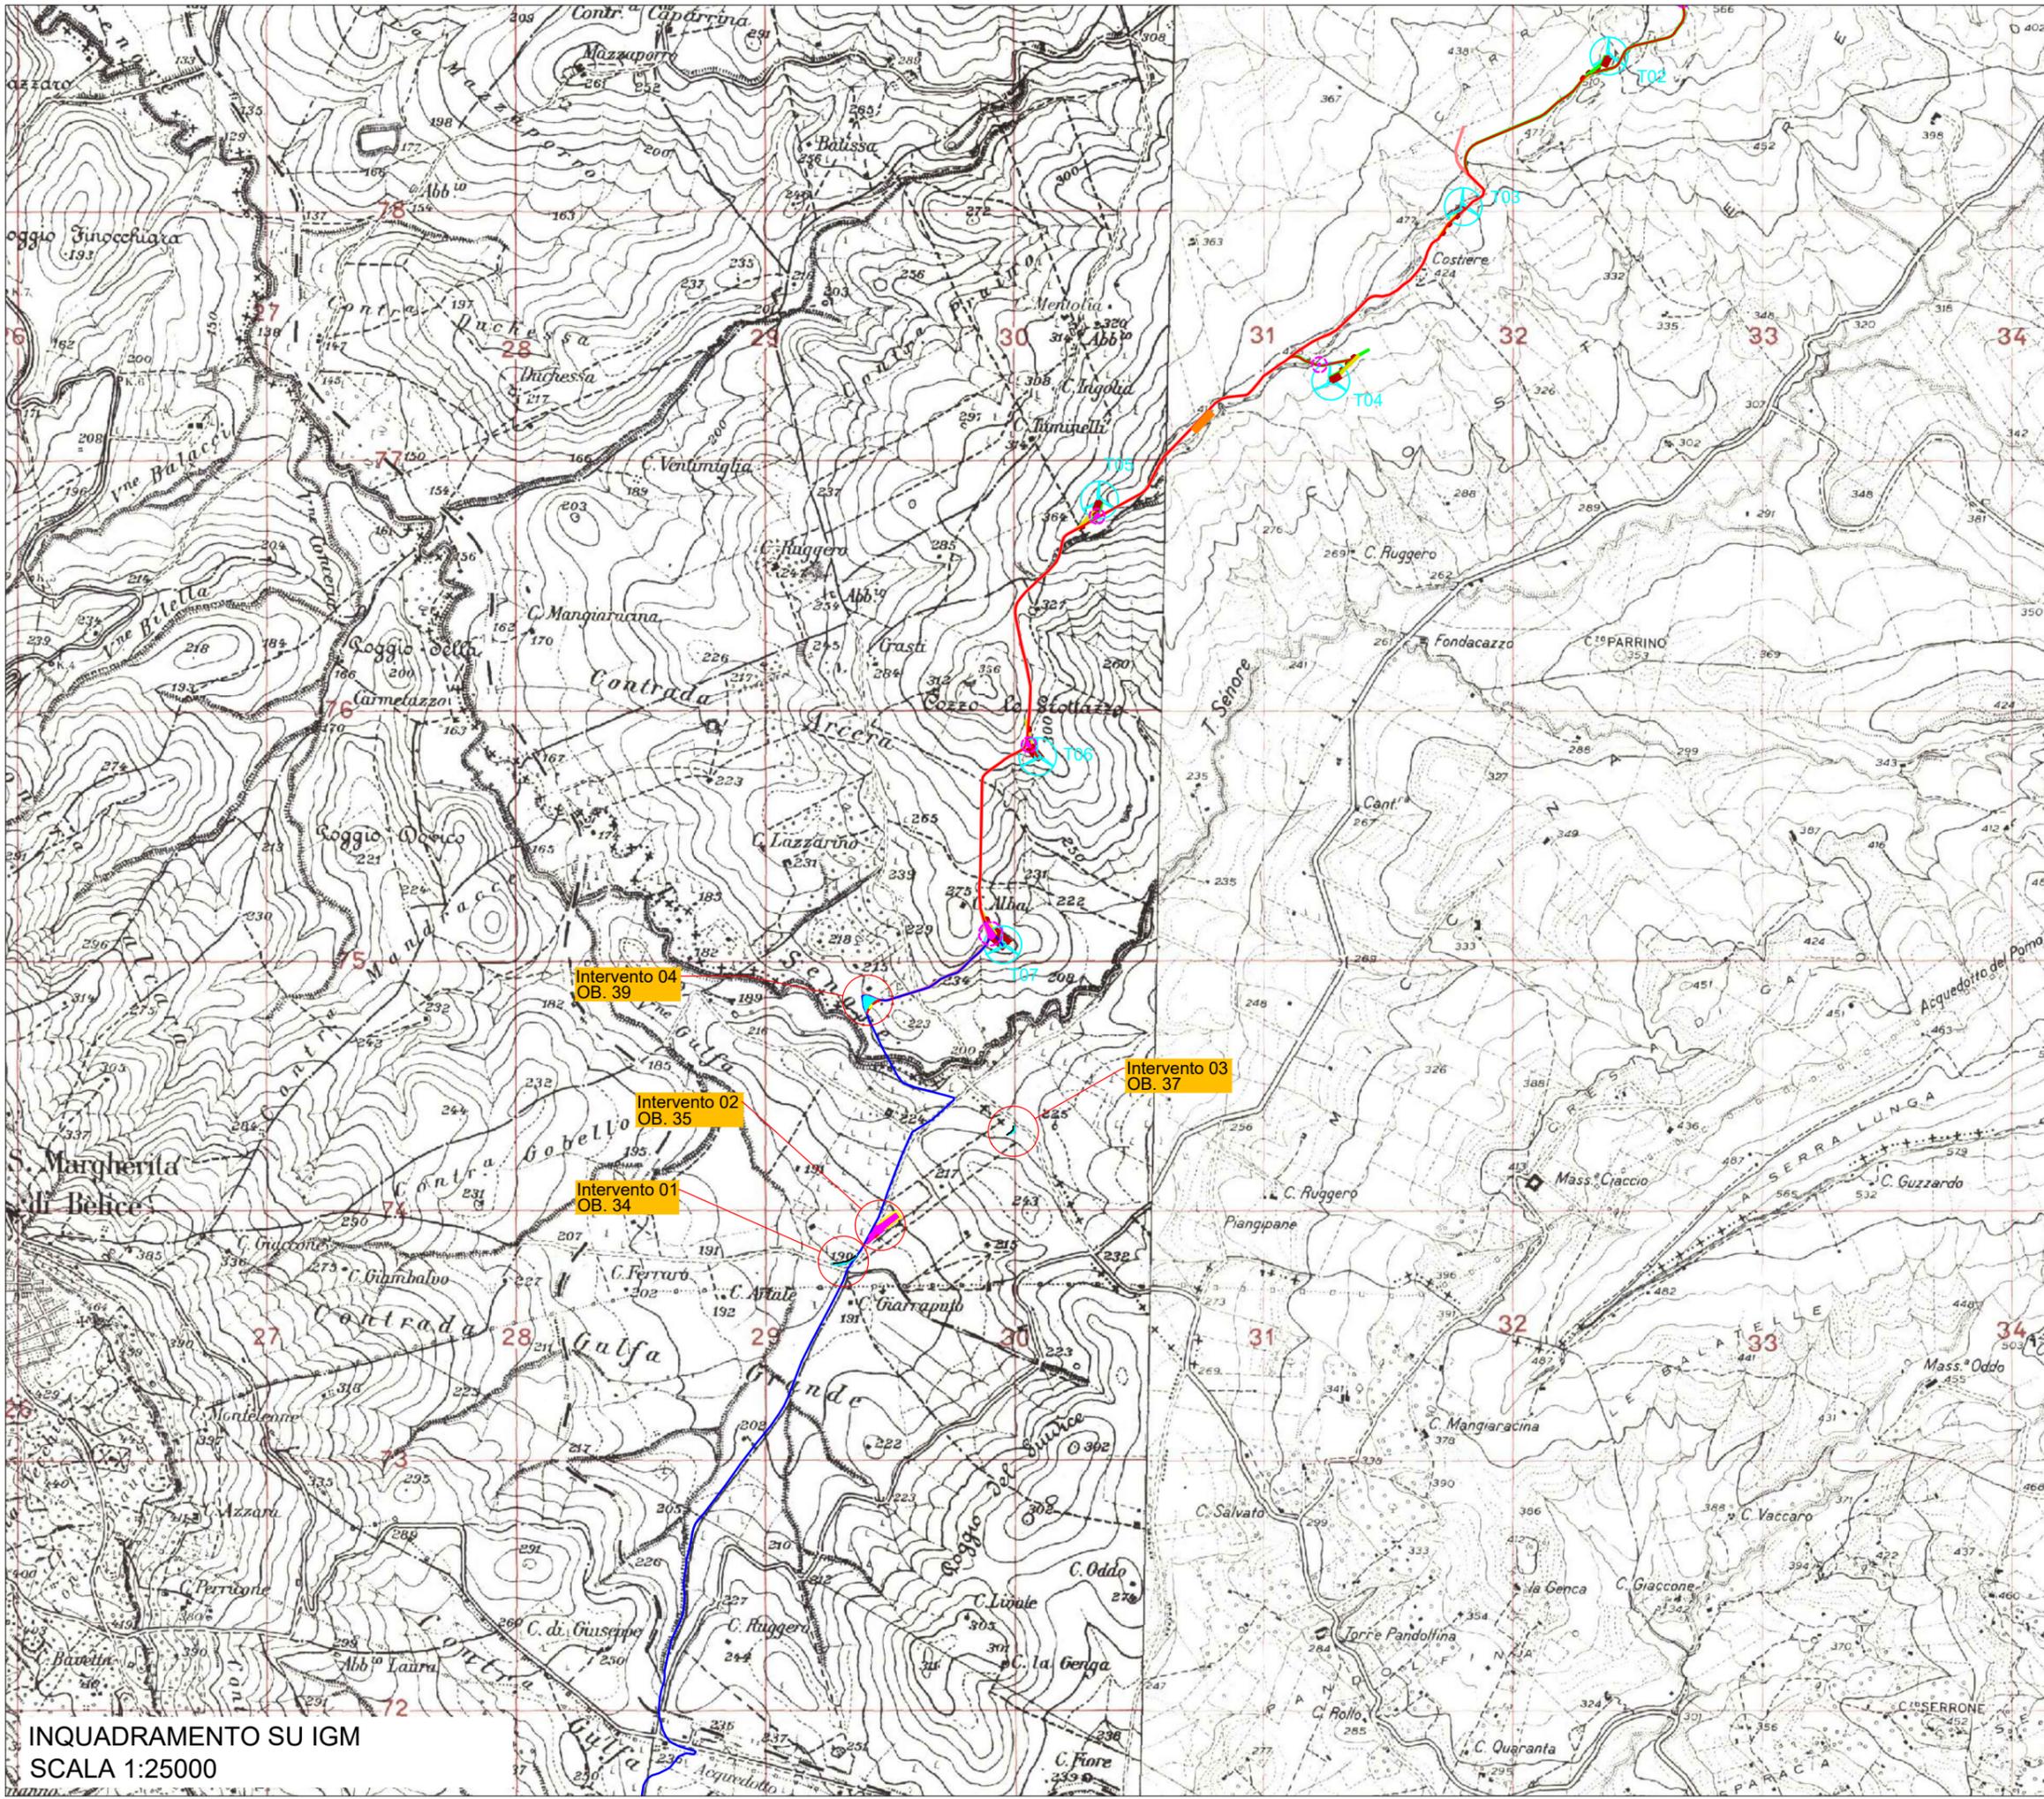


- LEGENDA**
-  Aerogeneratori di progetto
 -  Cavidotto interrato MT interno
 -  Cavidotto interrato MT esterno
 -  Viabilità esistente da adeguare
 -  Pista di montaggio gru
 -  Piazzola di montaggio gru
 -  Allargamenti temporanei
 -  Area di trasbordo
 -  Piazzola di monaggio

INQUADRAMENTO SU IGM
 SCALA 1:25000


LEGENDA

-  Aerogeneratori di progetto
-  Cavidotto interrato MT interno
-  Cavidotto interrato MT esterno
-  Viabilità esistente da adeguare
-  Pista di montaggio gru
-  Piazzola di montaggio gru
-  Allargamenti temporanei
-  Area di trasbordo
-  Piazzola di monaggio

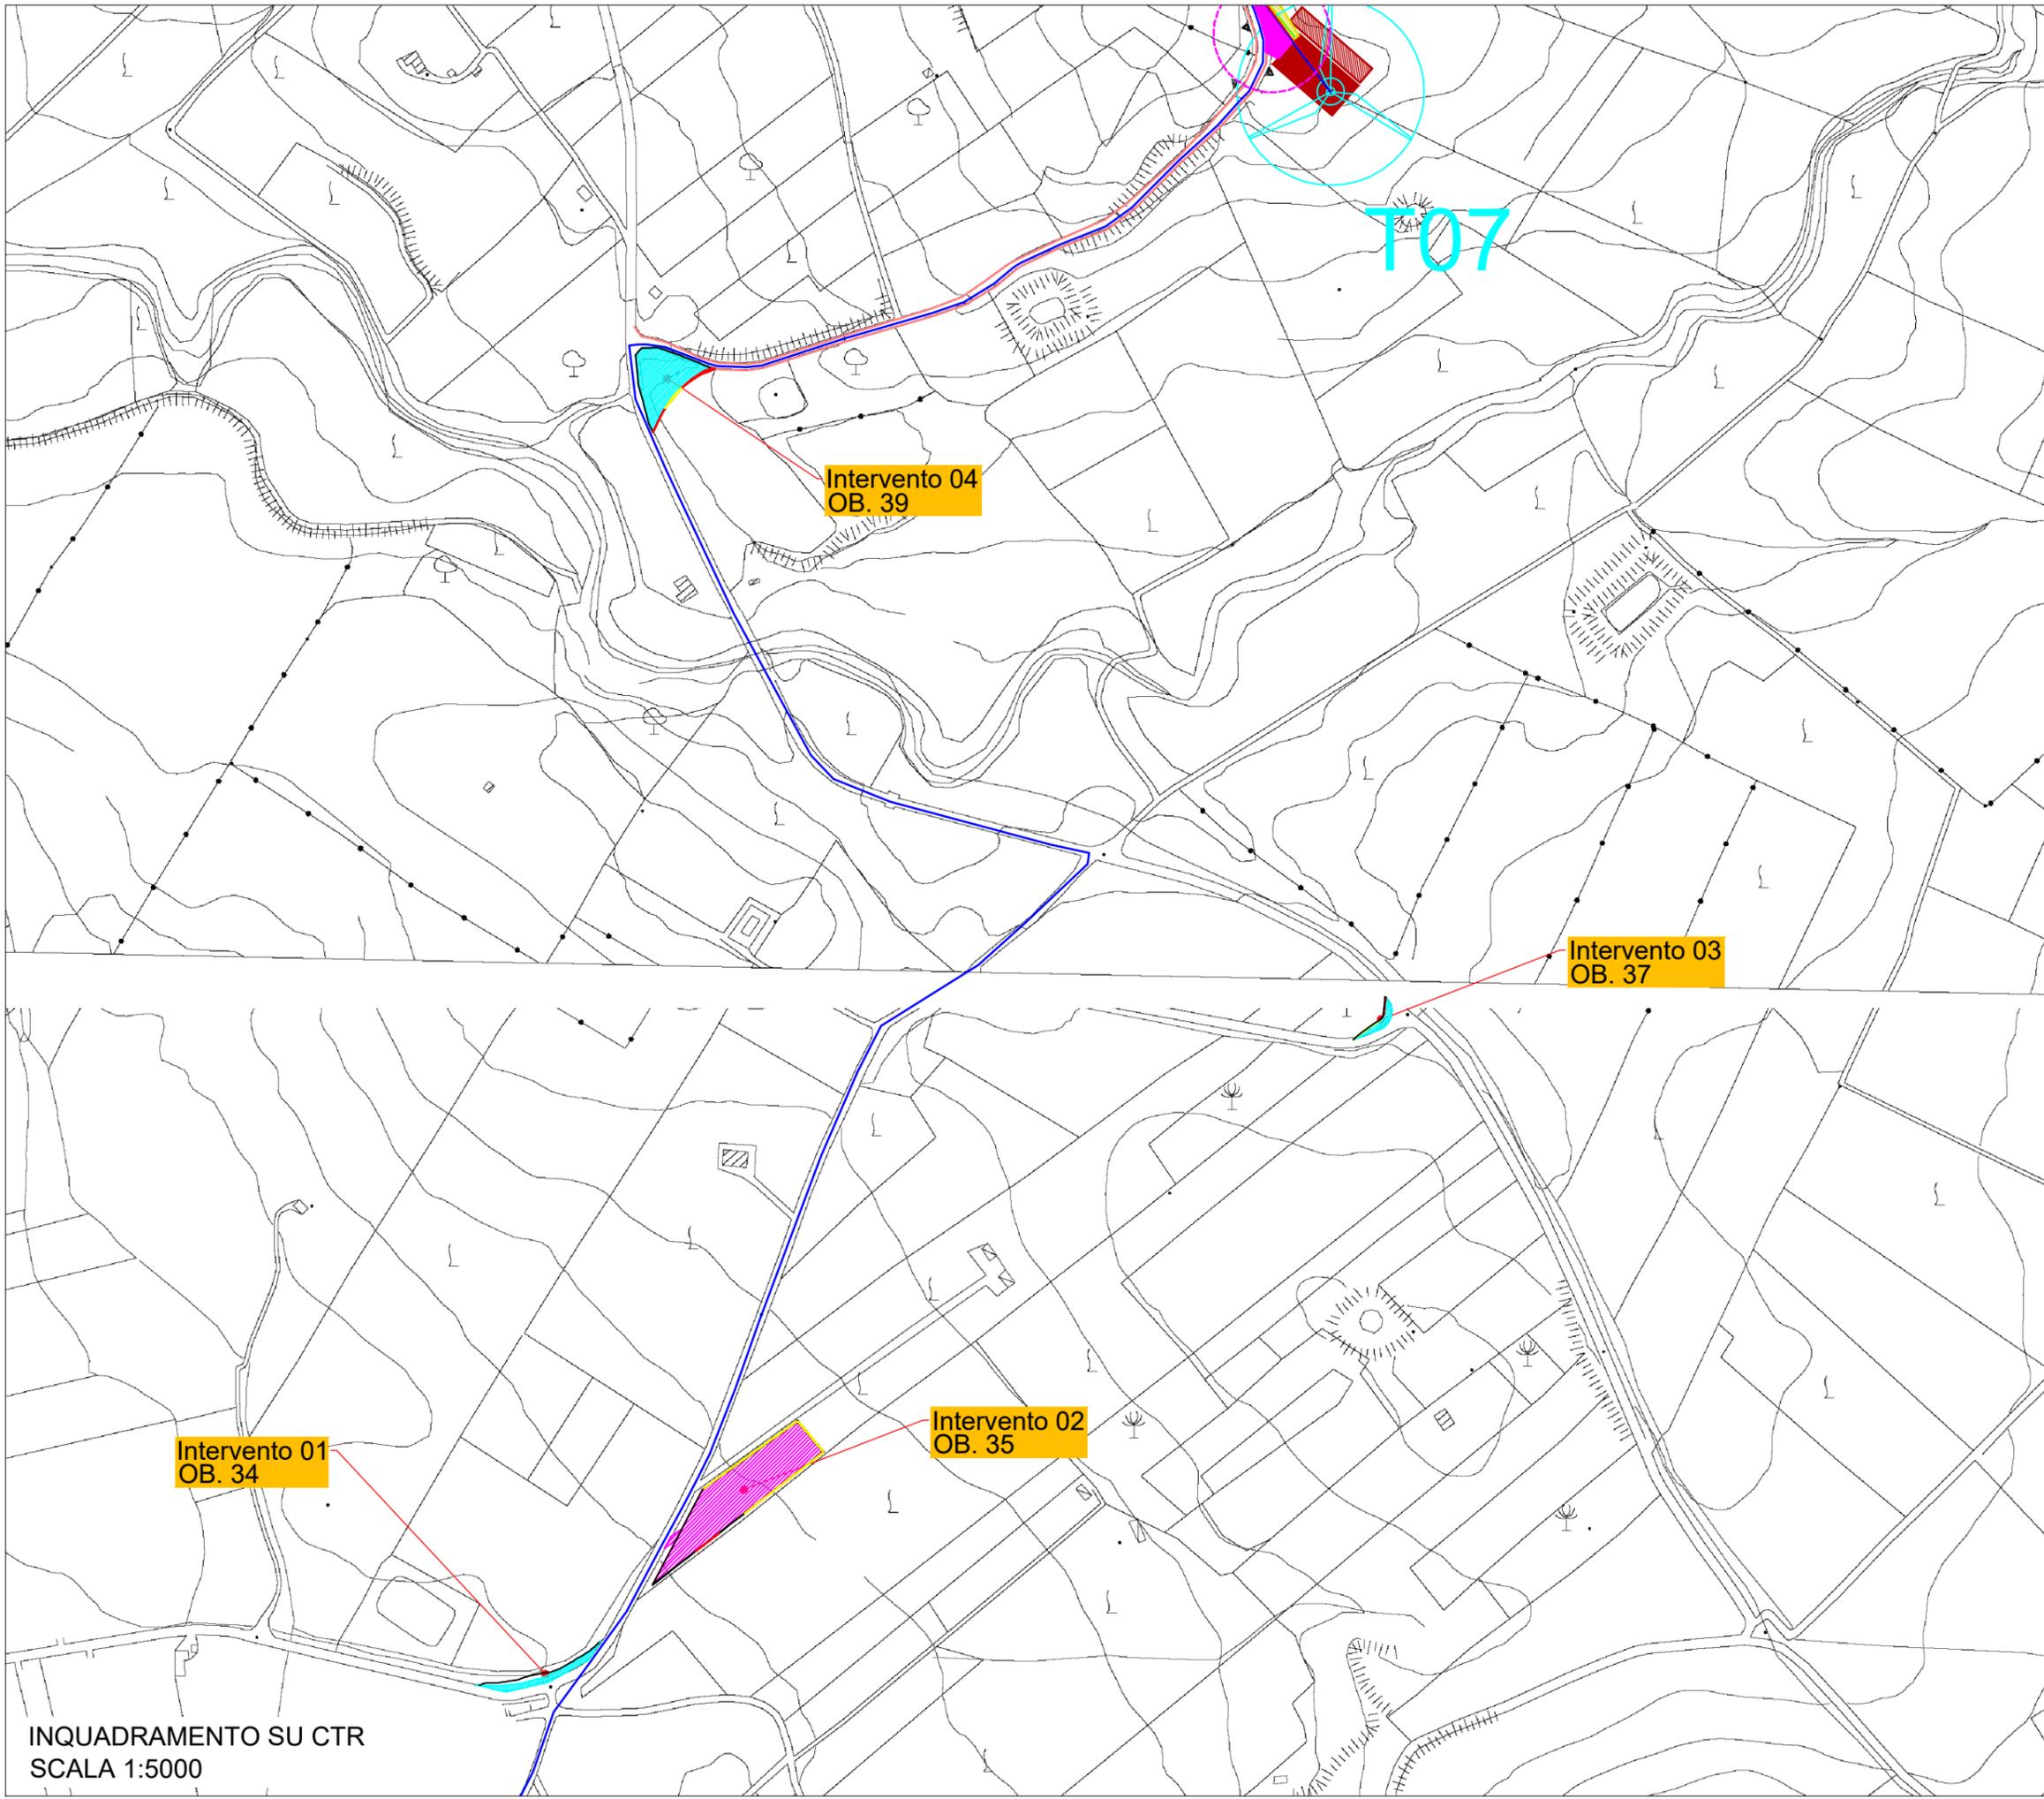

INQUADRAMENTO SU CTR
SCALA 1:5000

Inquadramento di dettaglio su cartografia CTR.
SCALA 1:2.000

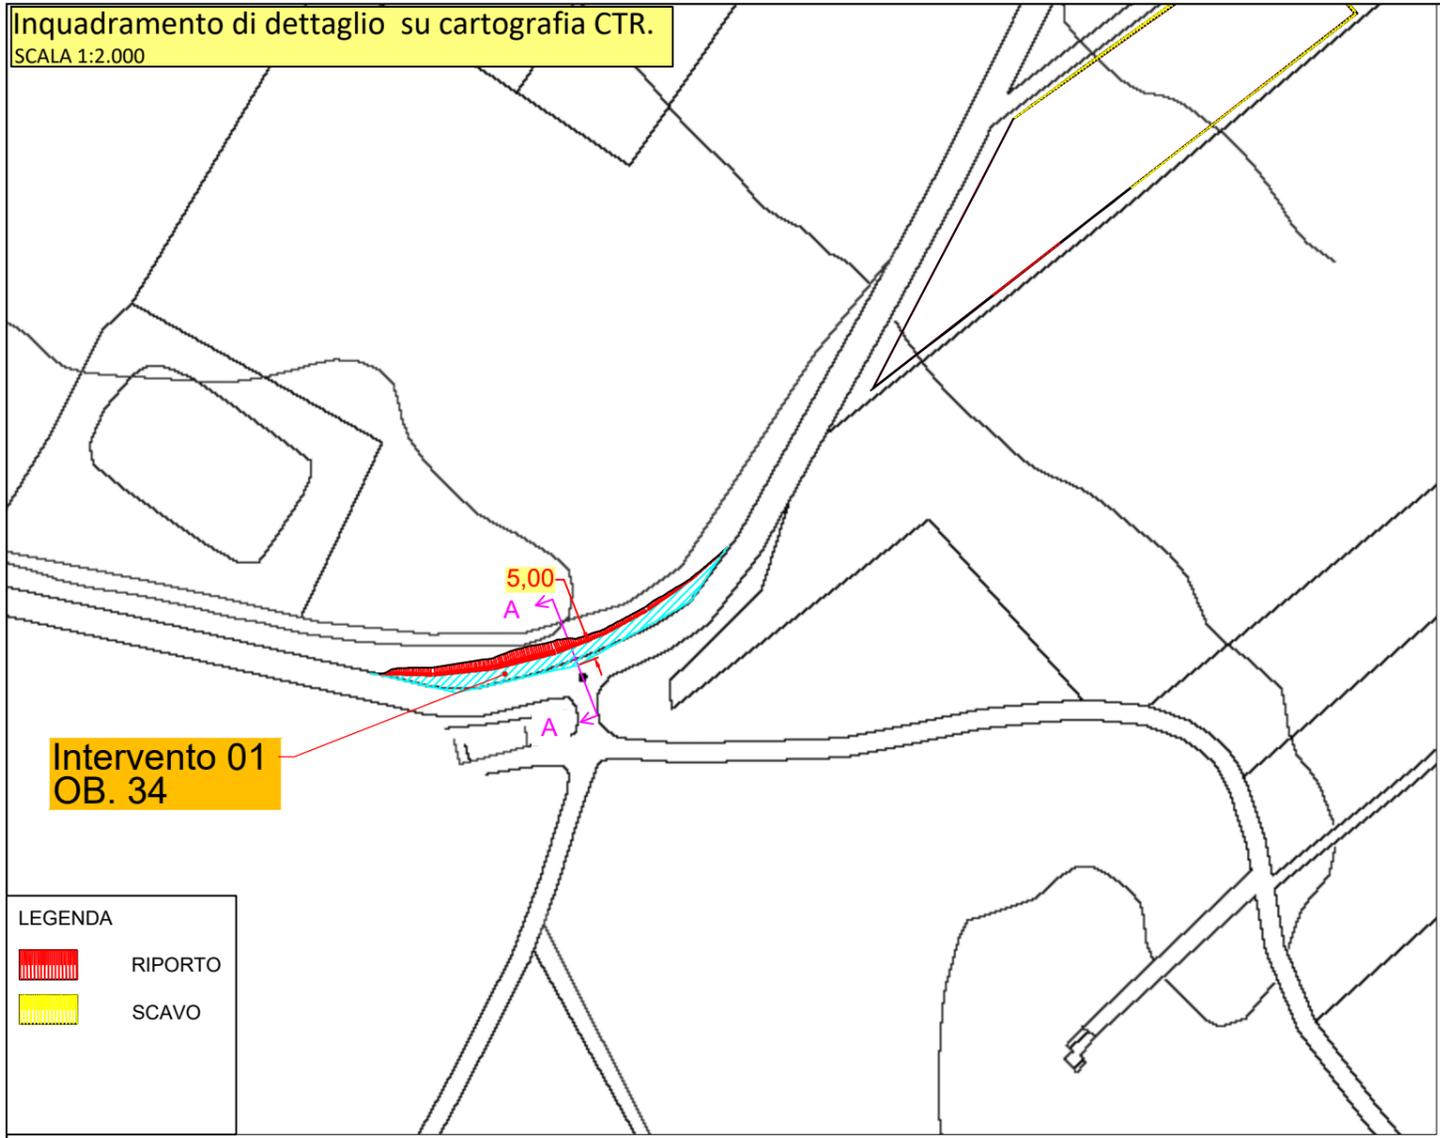


LEGENDA

RIPORTO

SCAVO

Inquadramento di dettaglio su Planimetria Catastale e Ortofoto.
SCALA 1:2.000

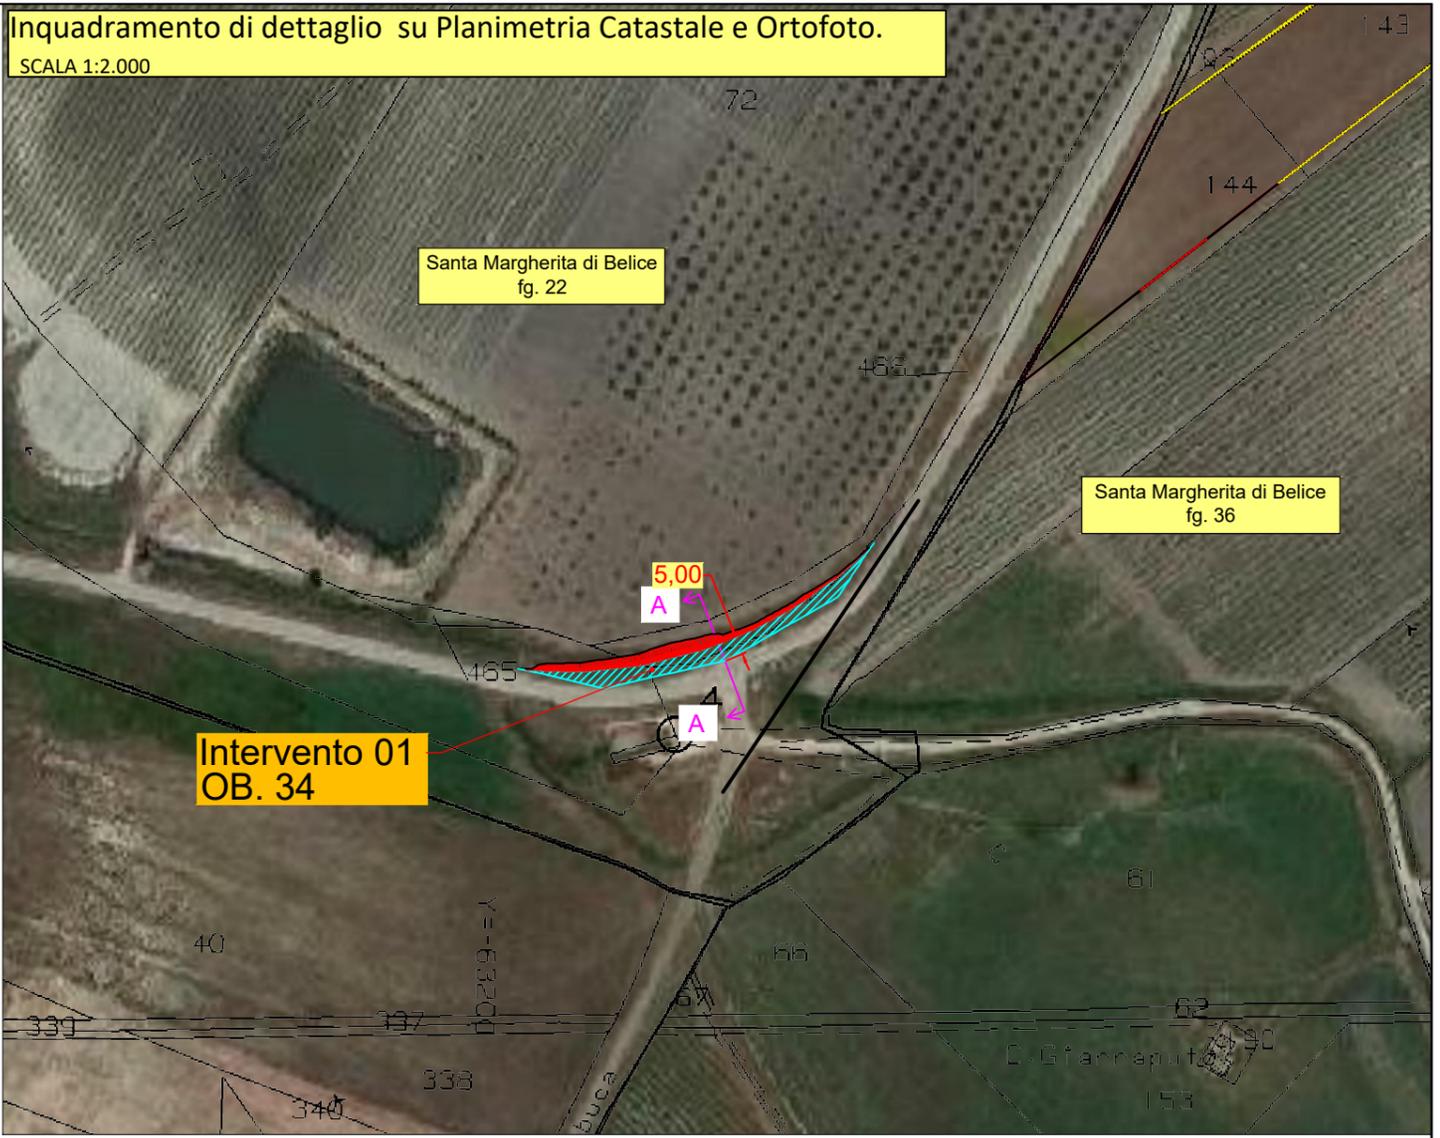

SEZIONE A-A POST OPERAM
SCALA 1:100

TAPPETINO ESISTENTE
BINDER ESISTENTE
FONDO ESISTENTE
TERRENO IMPOSTO


STRADA ESISTENTE

ALLARGAMENTO STRADALE m 5,00


Finitura in misto stabilizzato
Massicciata stradale
Geotessuto

Rilevato stradale


INTERVENTO: 01
OBSERVATION: 34

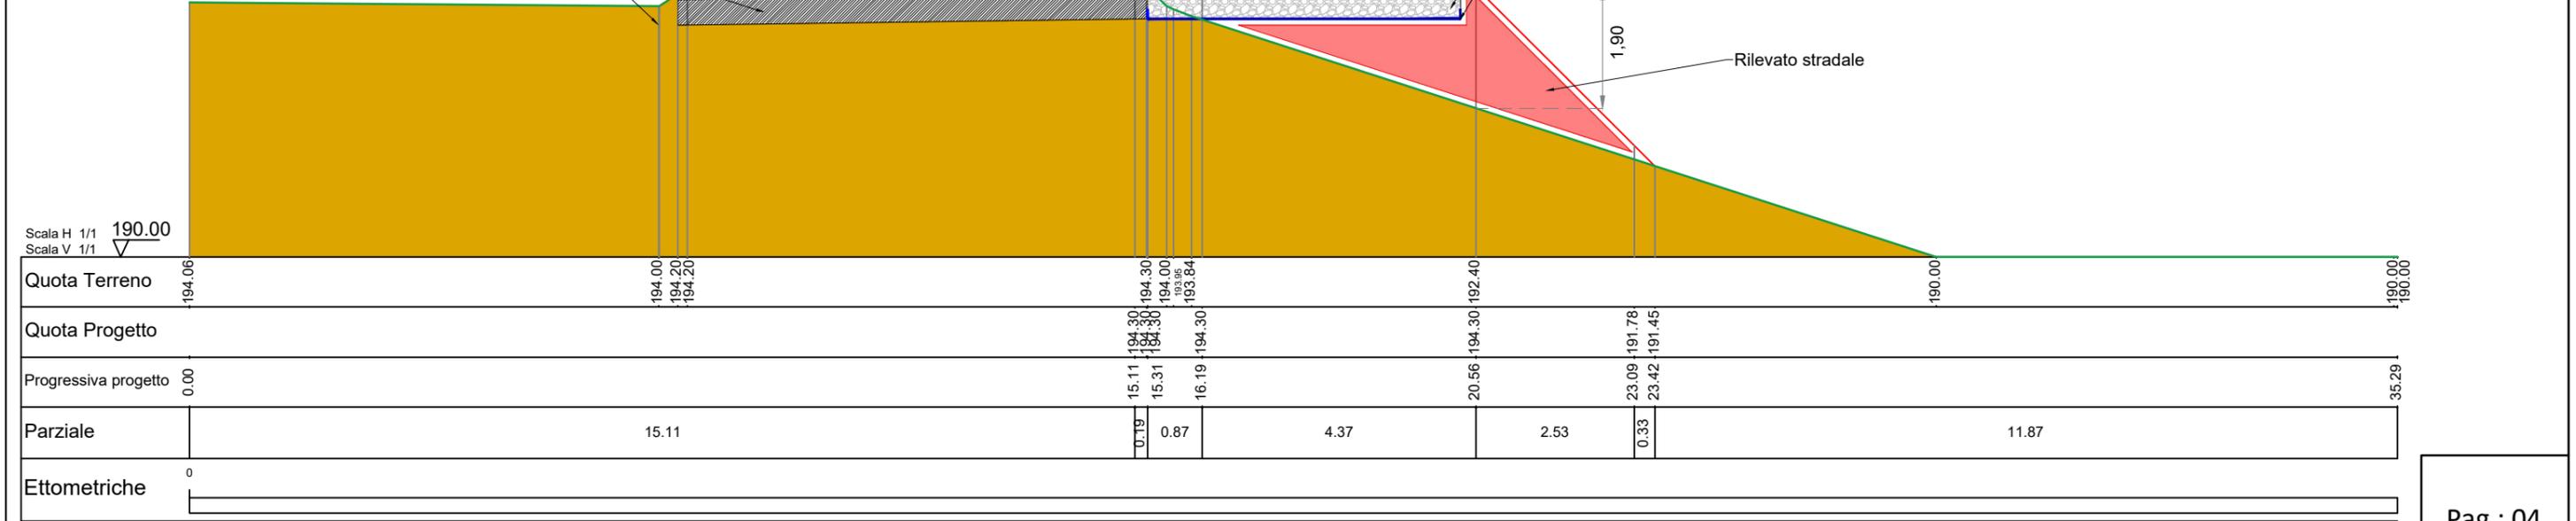

Inquadramento di dettaglio su cartografia CTR.
SCALA 1:2.000

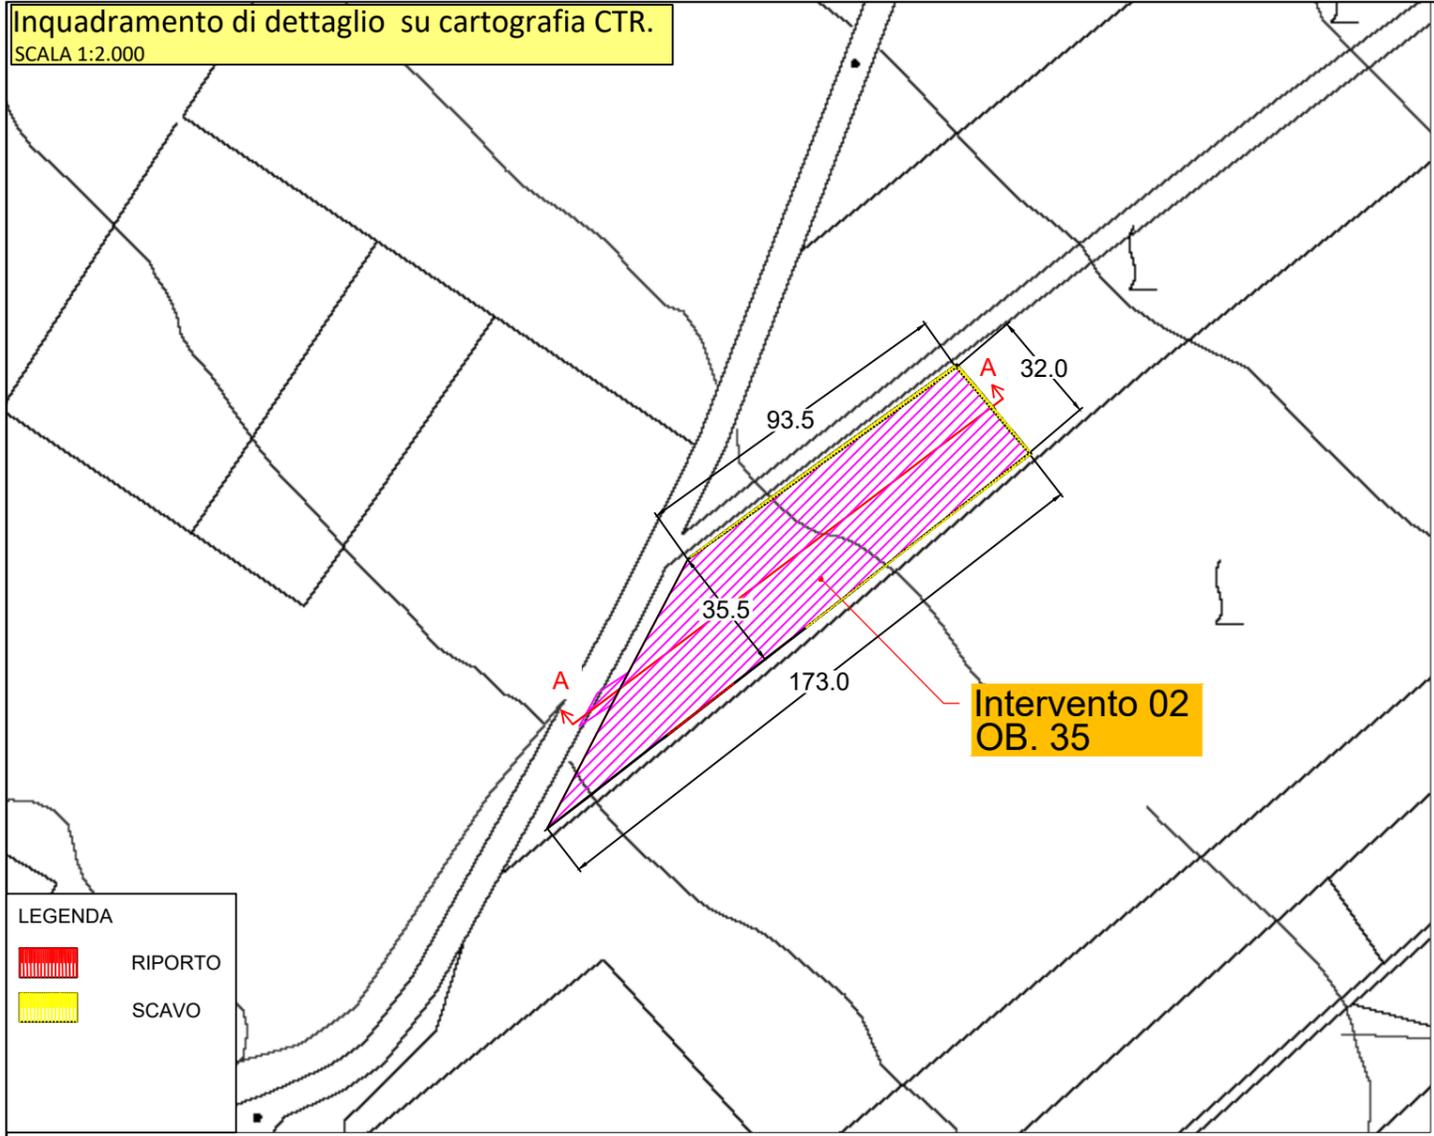


Inquadramento di dettaglio su Planimetria Catastale e Ortofoto.
SCALA 1:2.000

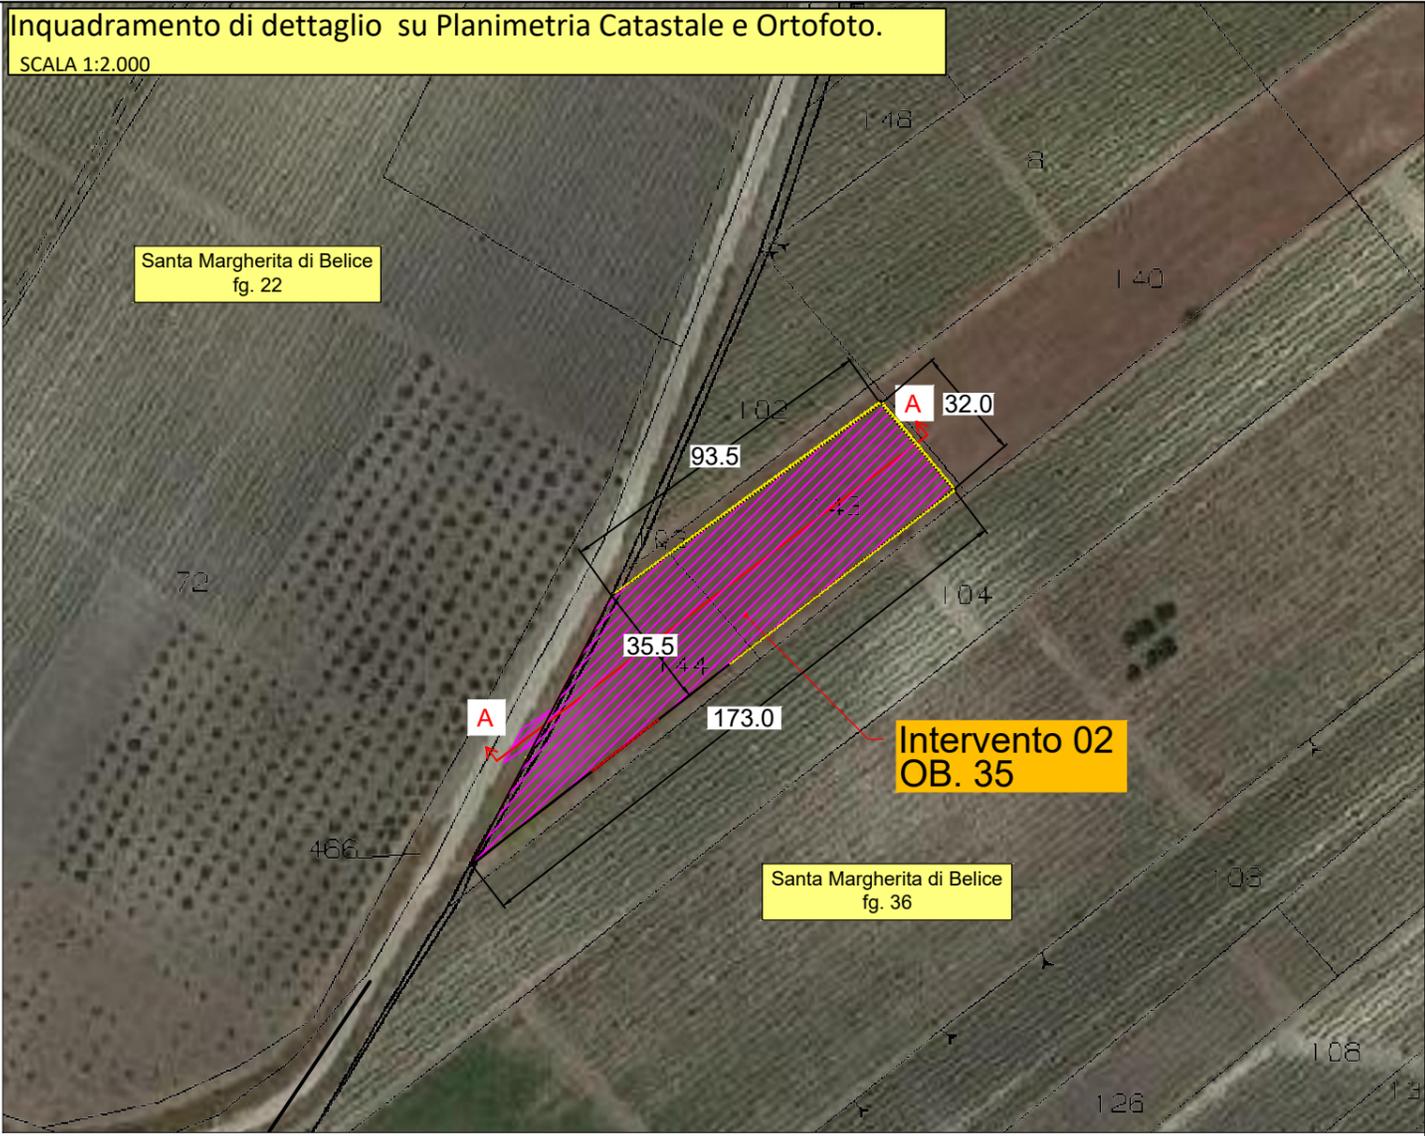


SEZIONE A-A POST OPERAM
SCALA 1:500

INTERVENTO: 02
OBSERVATION: 35

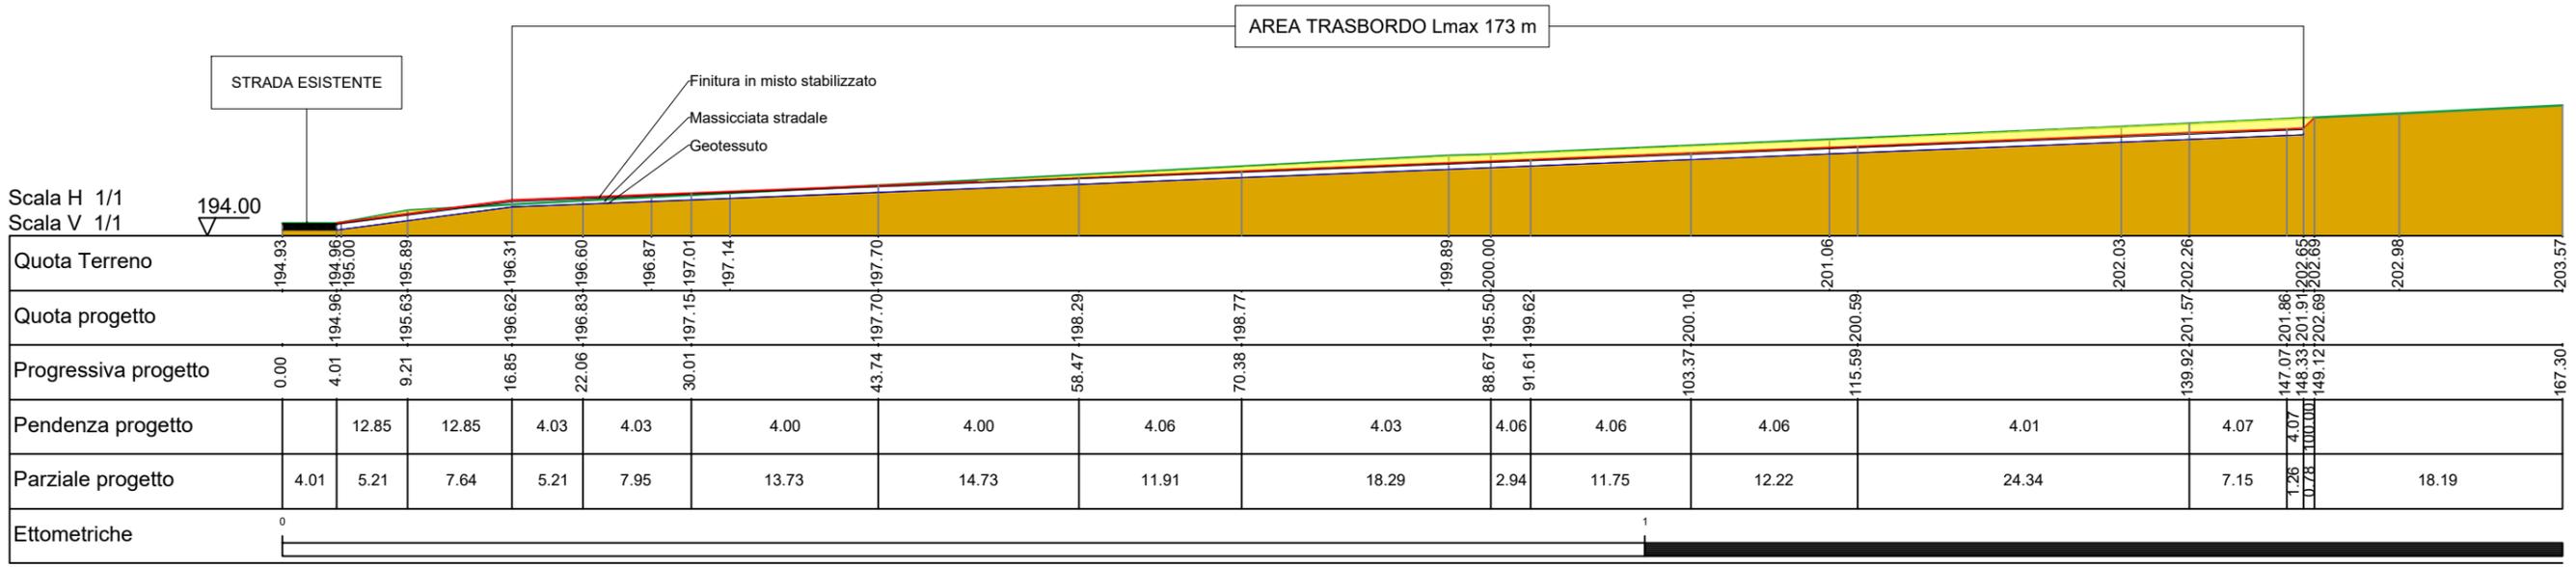


Inquadramento di dettaglio su cartografia CTR.
SCALA 1:2.000

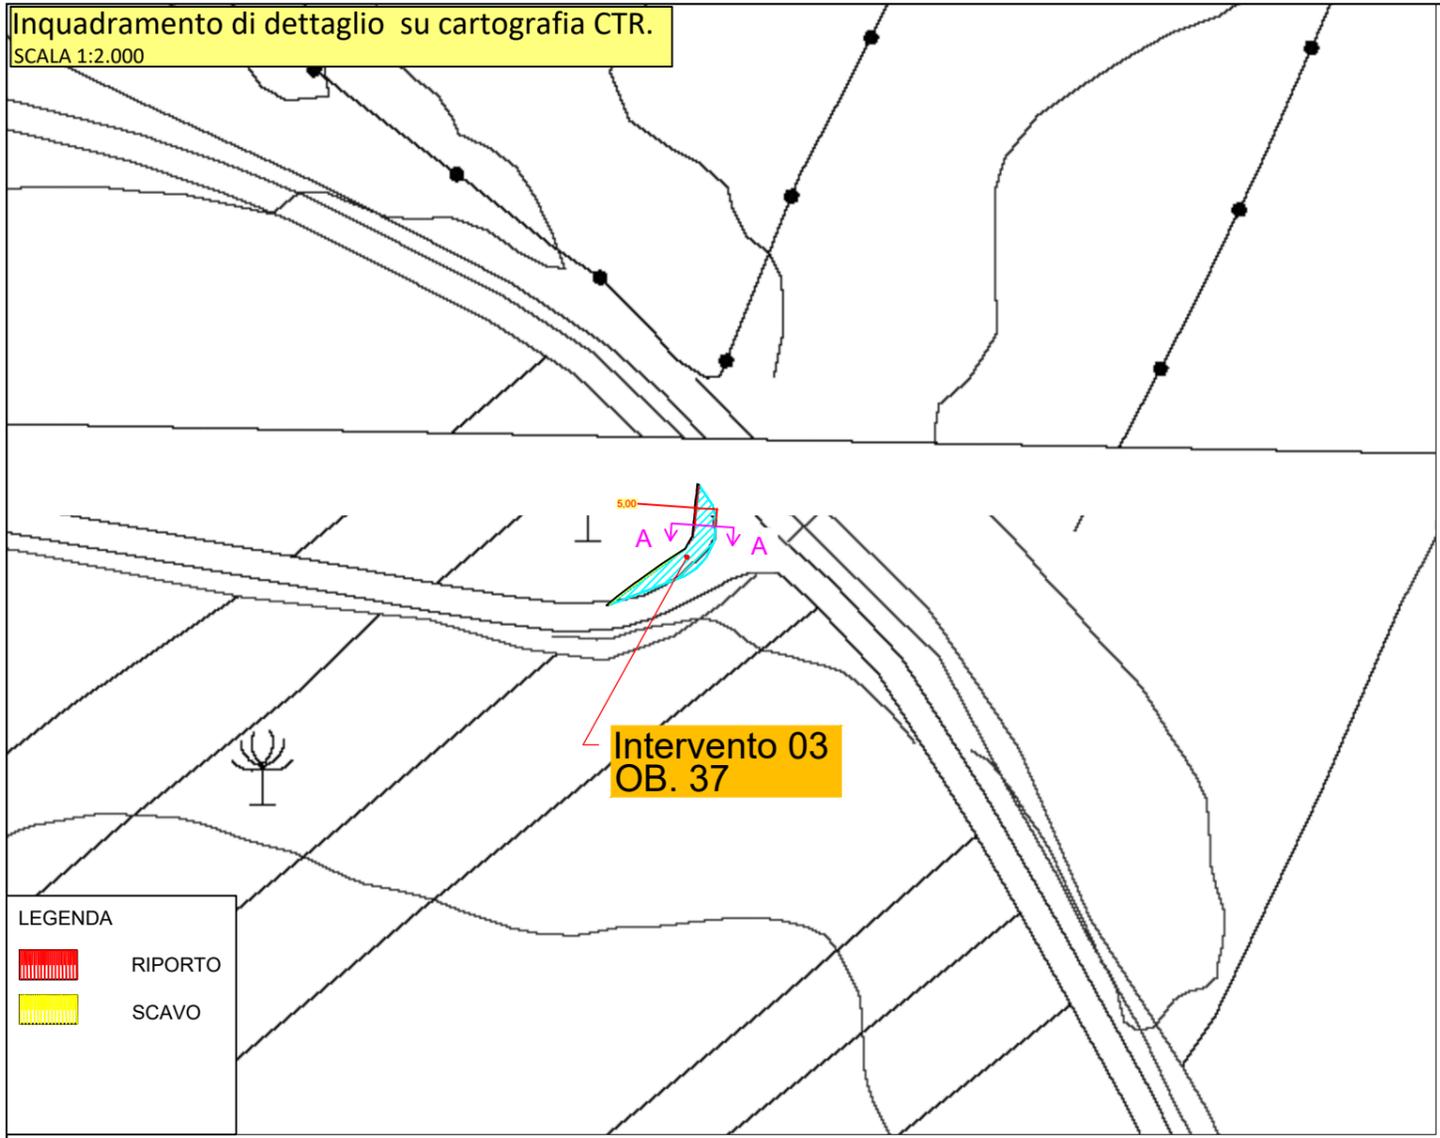


- LEGENDA
- RIPORTO
 - SCAVO

Inquadramento di dettaglio su Planimetria Catastale e Ortofoto.
SCALA 1:2.000

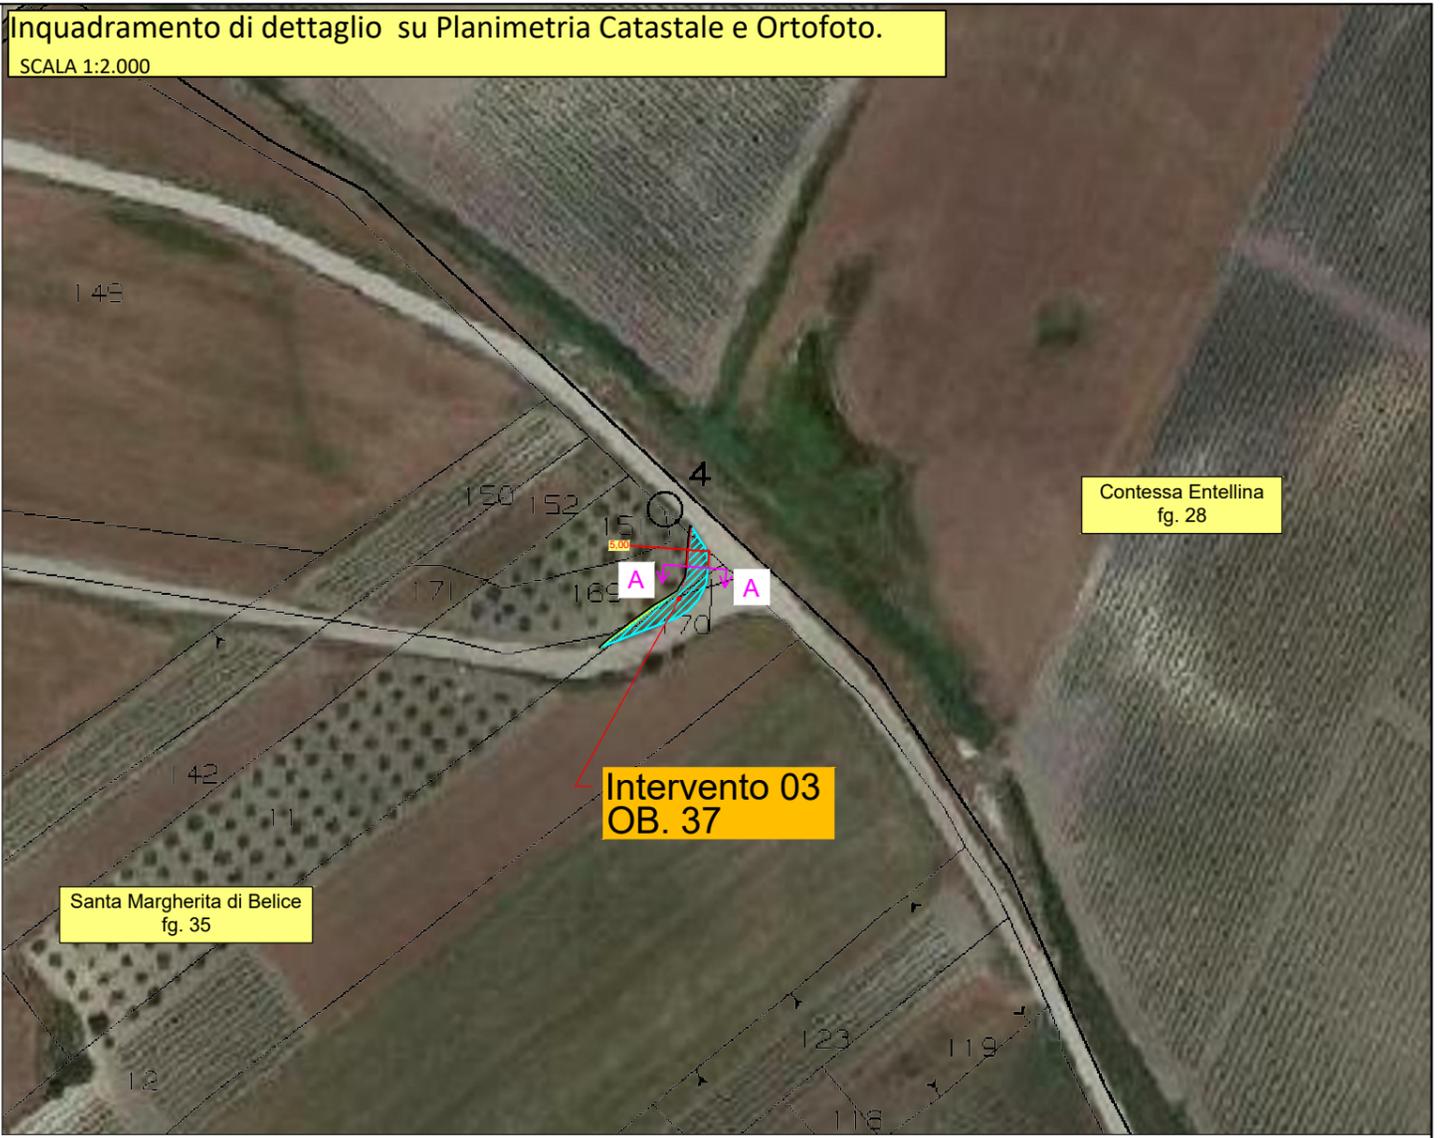

SEZIONE A-A POST OPERAM
SCALA 1:100

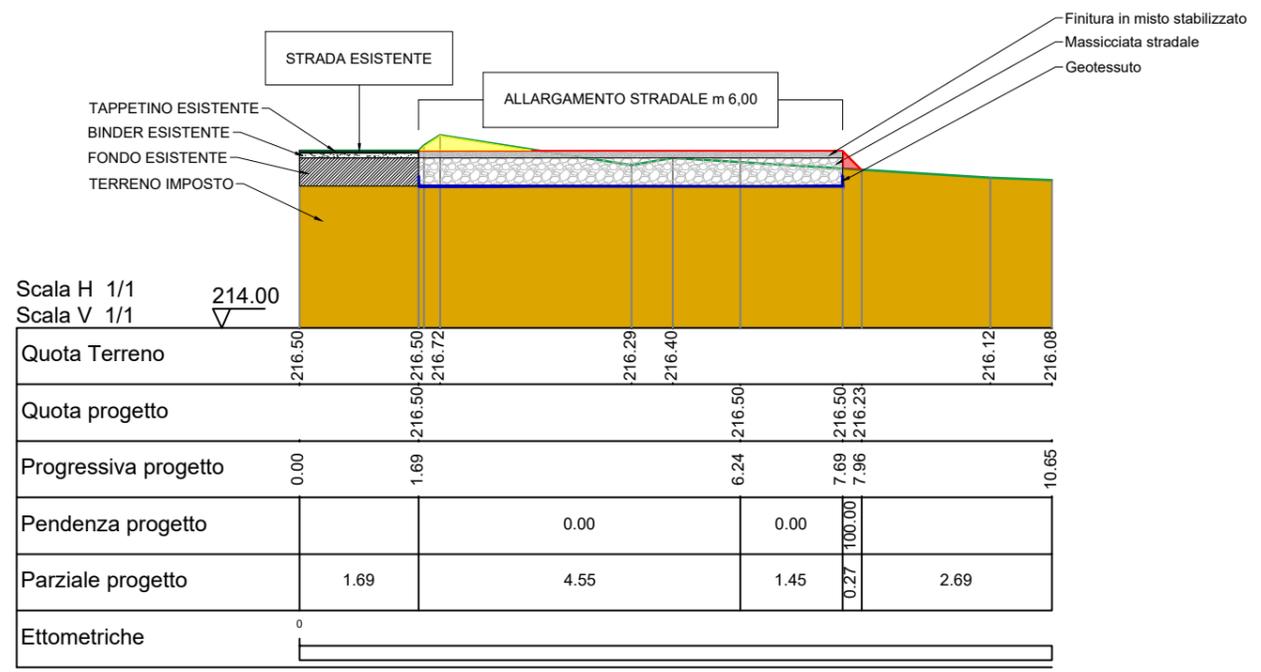

INTERVENTO: 01
OBSERVATION: 34

Inquadramento di dettaglio su cartografia CTR.

SCALA 1:2.000




Inquadramento di dettaglio su Planimetria Catastale e Ortofoto.

SCALA 1:2.000

Contessa Entellina
fg. 28




SEZIONE A-A POST OPERAM
SCALA 1:100

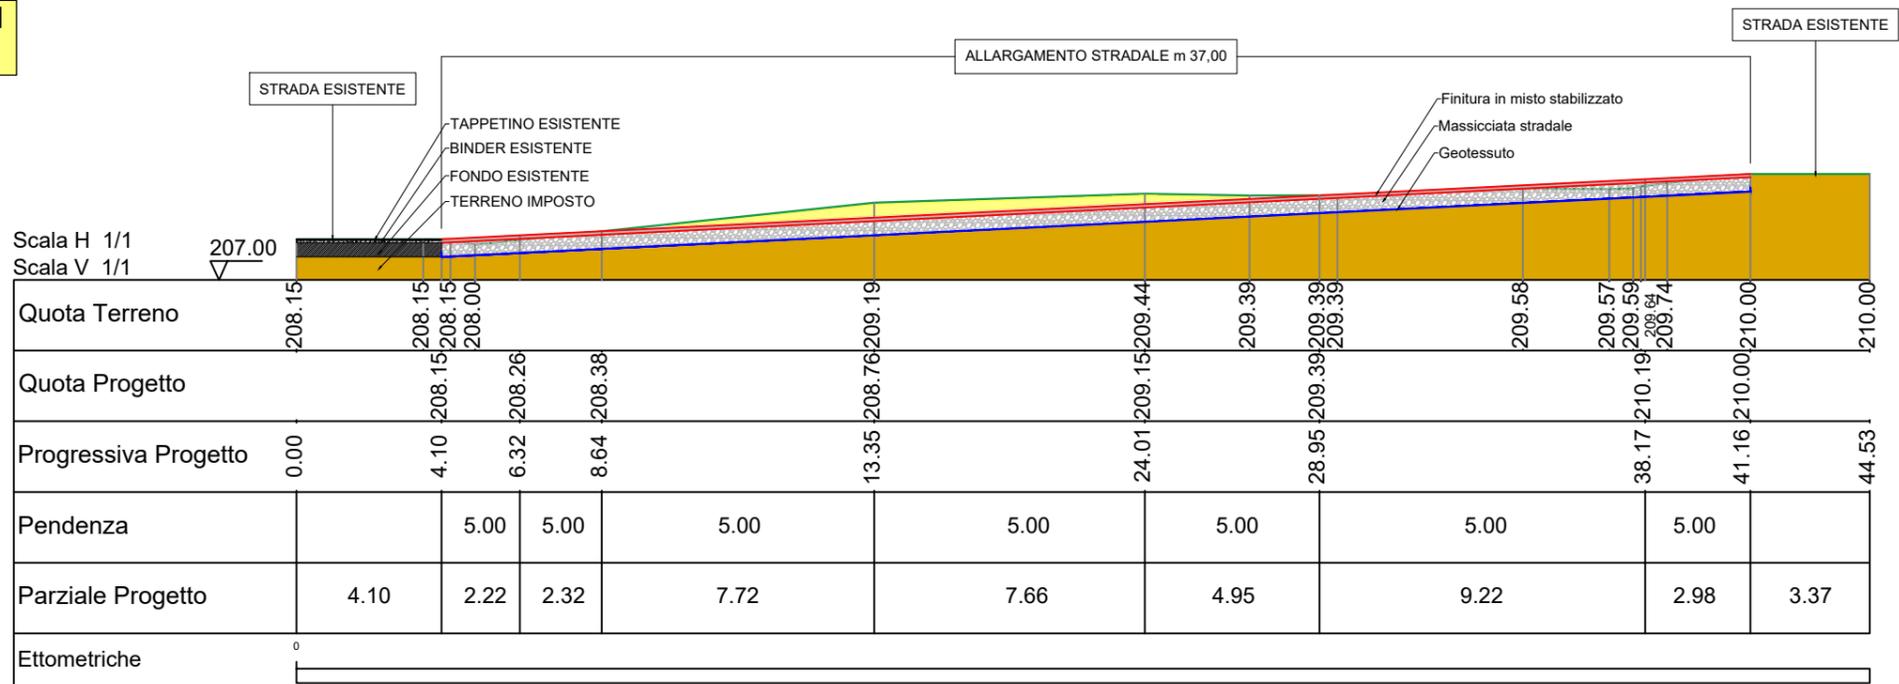

INTERVENTO: 04
OBSERVATION: 39

PARTICOLARE ALLARGAMENTO TEMPORANEO DELLA SEDE STRADALE IN RILEVATO

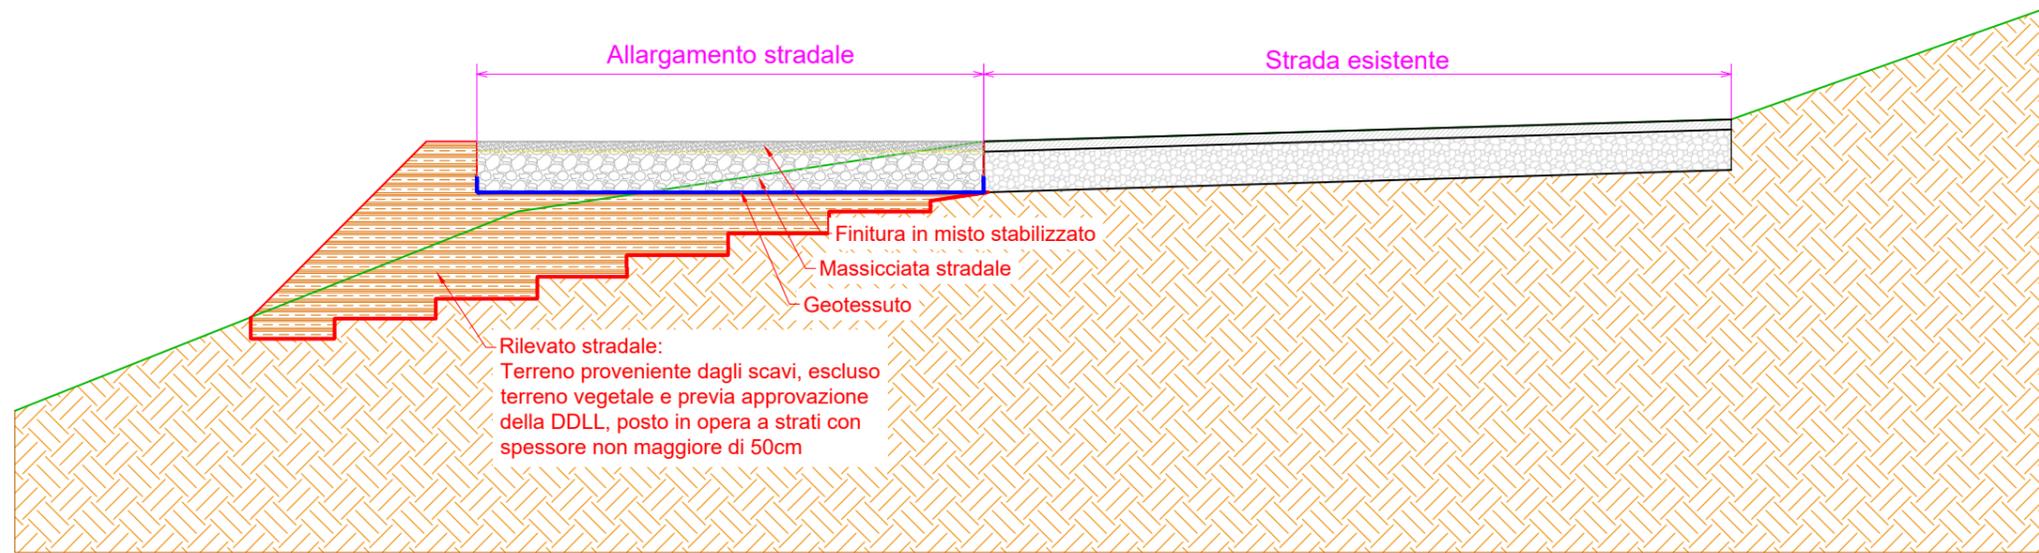

PARTICOLARE ALLARGAMENTO TEMPORANEO DELLA SEDE STRADALE IN SCAVO

