

**PIANO DI FABBRICAZIONE CONTESSA ENTELLINA**

T06  
T07

**LEGENDA PIANO DI FABBRICAZIONE - CONTESSA ENTELLINA**

- Zona E (Agricola)
- Aerogeneratori di progetto
- Cavidotto interrato MT interno
- Cavidotto interrato MT esterno
- Cavidotto interrato MT in TOC
- Cavidotto interrato AT utenza
- SSE Utente Repower
- Stallo condiviso
- SSE Altri Produttori
- SE Sambuca RTN esistente all'interno della quale è prevista realizzazione dello stallo arrivo cavo AT
- Viabilità esistente da adeguare
- Viabilità di progetto
- Strada di accesso alla stazione di utenza

**LEGENDA PRG - SANTA MARGHERITA DI BELICE**


- Zona edilizia residenziale stagionale
- Zona agricola
- Zone boschive tendenzialmente boschive esistenti
- Zone boschive di progetto
- Zone per infrastrutture della mobilità
- Zone di rispetto stradale
- Percorso agriturismo - artigianale (1/2.000)
- Percorso agriturismo - artigianale (1/10.000)
- Zona a rischio archeologico
- Zone di rispetto idrogeologico (vincolo)
- Zone di rispetto idrogeologico
- Zone di rispetto per i pozzi e altri impianti
- Zone di rispetto del depuratore
- Zone di rispetto e di recupero ambientale e delle aree boschive (L.R. n. 18 del 1987)
- Spazio di vincolo paesaggistico (allineamenti, vedute, ecc.) ai sensi della L.1497/99 e L.431/85
- Edifici rurali catalogati dalla Soprintendenza (giallo=buoni, rosso=esistenti)
- Albergo (esistente e di progetto)
- Aree destinate ad attività di turismo rurale e di edifici di interesse storico/urbano
- Zone industriali di espansione e di nuovo impianto
- Zone di stoccaggio e trasformazione dei prodotti agricoli
- Aree verdi convenzionabili tra comune e privato
- Verde Pubblico di progetto
- Verde Pubblico attrezzato di progetto
- Verde sportivo attrezzato o impianti sportivi pubblici o privati di uso pubblico (stadio, palazzetto della spec., piscine) esistenti e di progetto
- Parco urbano e territoriale (esistente e di progetto)
- Aree per il parcheggio (esistente e di progetto)
- Servizi generali (difesa militare, protezione civile, pubblica sicurezza, giustizia, dogane) (di completamento e di progetto)

**LEGENDA PRG - SAMBUCA DI SICILIA**

- ZONE RESIDENZIALI
  - Zona C2 (Espansione)
  - Zona V (villeggiatura)
- ZONE SERVIZIO-PRODUTTIVE
  - Zona D (attività artigianali)
  - Zona Commerciale
  - Zona Turistico-alberghiera
  - Zona Boschiva
  - Zona F (Attrezzature)
  - Zona verde pubblico attrezzato
  - Zona verde privato
  - Zona E (Agricola)
- ZONE STORICO-ETNO-AMBIENTALI
  - Zona di interesse paesaggistico
  - Zona archeologica
  - Area di interesse archeologico
  - Immobili con particolari caratteri ambientali
  - Emergenze a carattere monumentale
  - Zona lago Arancio
  - Quota massimo invaso Lago Arancio
  - Limite Riserva Orientata Monte Genuardo
  - Vincolo idrogeologico
  - Perimetro centro abitato
  - Fascia di rispetto
  - Fascia di rispetto al cimitero
  - Vincolo L.78/76 ART. 15
- Limiti comunali

**LEGENDA**

- Pista montaggio braccio gru
- Piazzola montaggio gru
- Piazzole ausiliarie appoggio gru
- Piazzole stoccaggio pale
- Allargamenti temporanei
- Area di cantiere
- Area di trasbordo
- Schema funzionale aerogeneratore

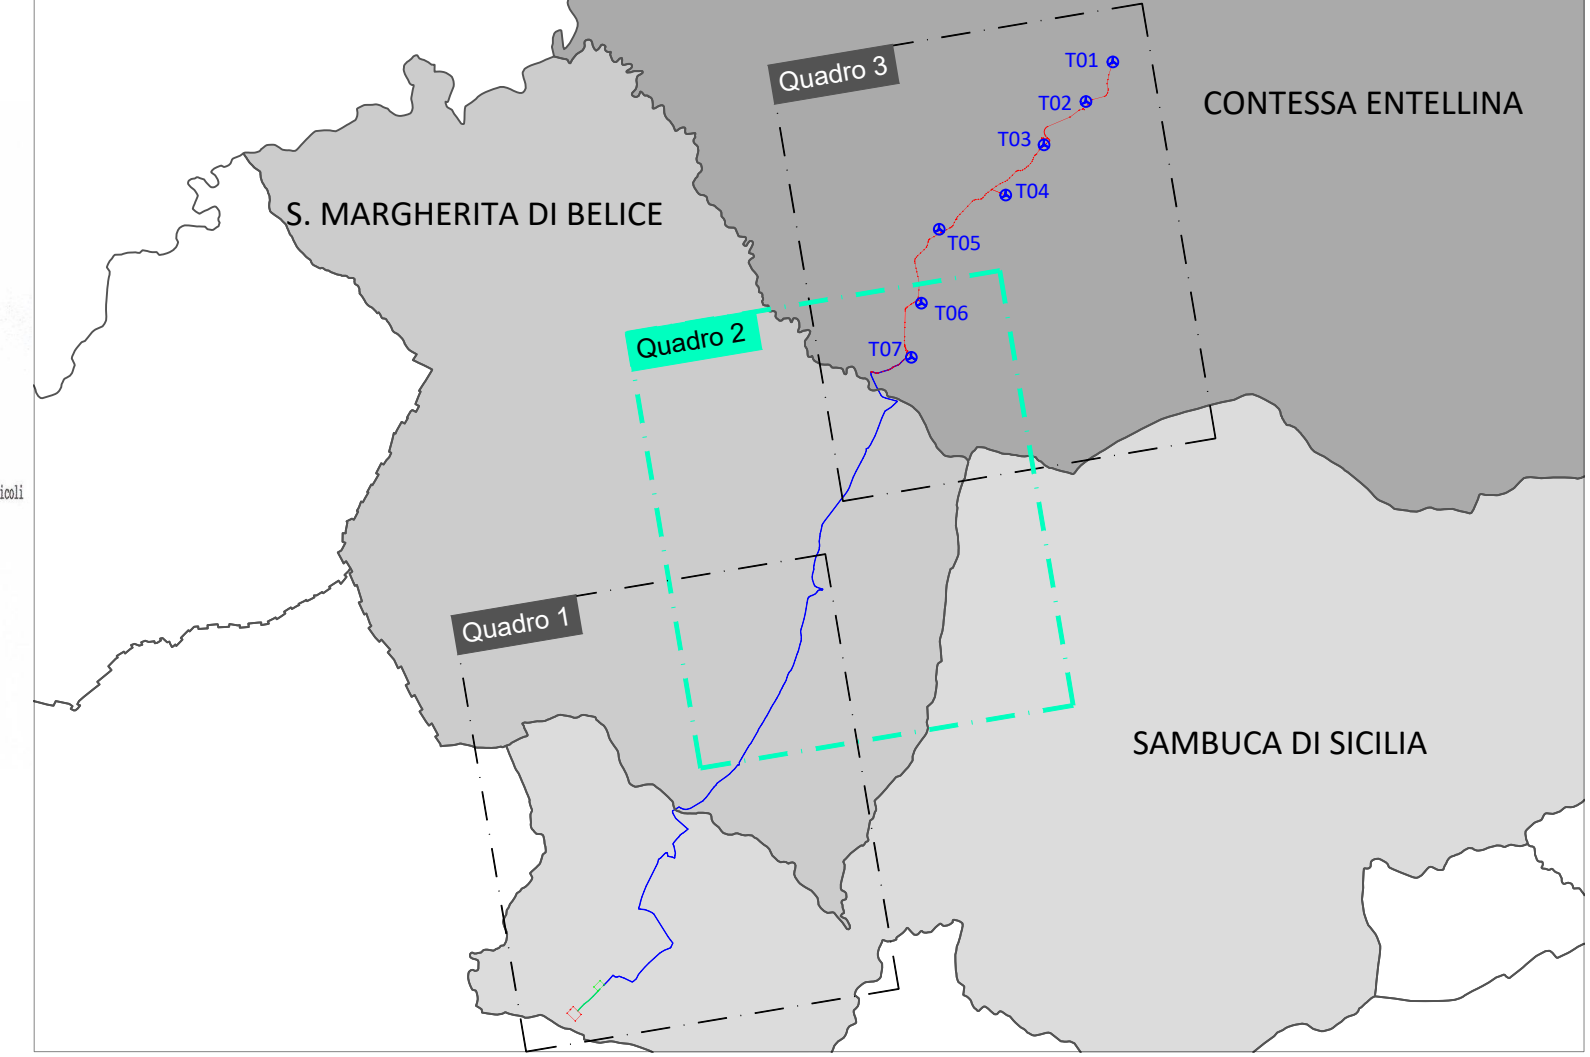

KEYPLAN - Scala 1:100.000

PROponente: **Repower Renewable Spa**  
Via Lavaredo, 44/52  
30174 Mestre (VE)

INGEGNERIA PROGETTI  
Consulenti per TENPROJECT

PROGETTAZIONE  
TENPROJECT  
Progettista: Ing. Nicola Forte

INGEGNERIA PROGETTI  
Consulenti per TENPROJECT

N° COMMESSA **1455**  
**NUOVO PARCO EOLICO "COSTIERE" PROVINCE DI PALERMO E AGRIGENTO COMUNI DI CONTESSA ENTELLINA - S. MARGHERITA DI BELICE - SAMBUCA DI SICILIA**

ELABORATO  
**PROGETTO DEFINITIVO PER AUTORIZZAZIONE**  
INQUADRAMENTO SU PIANO FABBRICAZIONE DI CONTESSA ENTELLINA, PRG DI SANTA MARGHERITA DI BELICE, PRG DI SAMBUCA DI SICILIA - QUADRO 2

CODICE ELABORATO: int.MITE.01.11.b  
NOME FILE: 1455-PD\_A\_MITE.01.11\_b\_TAV.00

00	Febbraio 2022	PRIMA EMISSIONE	MC	GP	NF
REV	DATA	DESCRIZIONE REVISIONE	REDATTO	VERIFICA	APPROVAZIONE

Copyright - Rev. 00