

**PIANO DI FABBRICAZIONE CONTESSA ENTELLINA**

**LEGENDA PIANO DI FABBRICAZIONE - CONTESSA ENTELLINA**

- Zona E (Agricola)
- Zone utilità residenziale stagionale
- Zone boschive tendenzialmente boschive esistenti
- Zone boschive di progetto
- Zone per infrastrutture della mobilità
- Zone di rispetto stradale
- Percepimento agriturismo - artigianale (1/2.000)
- Percepimento agriturismo - artigianale (1/10.000)
- Zone a rischio archeologico
- Zone di rispetto idrogeologico (vincolo)
- Zone di rispetto idrogeologico
- Zone di rispetto per i pozzi e altri impianti idrici
- Zone di rispetto del depuratore
- Zone di rispetto e di recupero ambientale delle aree boschive (L.R. n° 16 del 06/01)
- Specie di vincolo paesaggistico, valloni, torrenti, laghi, ai sensi della L. 1497/39 e L. 431/85
- Bifolci rurali catalogati dalla Soprintendenza (gialli/robbi, non-resistenti)
- Confini del territorio
- Albergo (esistente e di progetto)
- Campoglio di progetto
- Aree destinate ad attività di turismo rurale e di edifici di interesse storico/architettonico
- Zone industriali di espansione e di nuovo impianto
- Zone di stoccaggio e trasformazione dei prodotti agricoli
- Aree verdi convenzionabili tra comune e privato
- Verde Pubblico di progetto
- Verde Pubblico attrezzato di progetto
- Verde sportivo attrezzato e impianti sportivi pubblici e privati di uso pubblico (stadio, palazzetto dello sport, piscina) esistenti e di progetto
- Parco urbano e territoriale (esistente e di progetto)
- Aree per il parcheggio (esistente e di progetto)
- Servizi generali (difesa militare, protezione civile, pubblica sicurezza, giustizia, dogane) (di completamento e di progetto)



**LEGENDA PRG - SANTA MARGHERITA DI BELICE**

- ZONE RESIDENZIALI
  - Zona C2 (Espansione)
  - Zona V (villeggiatura)
- ZONE SERVIZIO-PRODUTTIVE
  - Zona D (attività artigianali)
  - Zona Commerciale
  - Zona Turistico-alberghiera
  - Zona E (Agricola)
  - Zona F (Attrezzature)
  - Zona verde pubblico attrezzato
  - Zona verde privato
  - Zona Boschiva
- ZONE STORICO-ETNO-AMBIENTALI
  - Zona di interesse paesaggistico
  - Zona archeologica
  - Area di interesse archeologico
  - Immobili con particolari caratteri ambientali
  - Emergenze a carattere monumentale
  - Zona lago Arancio
  - Quota massimo invaso Lago Arancio
  - Limite Riserva Orientata Monte Genuardo
  - Vincolo idrogeologico
  - Perimetro centro abitato
  - Fascia di rispetto
  - Fascia di rispetto al cimitero
  - Vincolo L. 78/76 ART. 15
- Limiti comunali

**PRG SAMBUCA DI SICILIA - Tavole 8 I - 8 II**

**LEGENDA**

- Aerogeneratori di progetto
- Cavidotto interrato MT interno
- Cavidotto interrato MT esterno
- Cavidotto interrato MT in TOC
- Cavidotto interrato AT utenza
- SSE Utente Repower
- Stallo condiviso
- SSE Altri Produttori
- SE Sambuca RTN esistente all'interno della quale è prevista realizzazione dello stallo arrivo cavo AT
- Viabilità esistente da adeguare
- Viabilità di progetto
- Strada di accesso alla stazione di utenza
- Pista montaggio braccio gru
- Piazzola montaggio gru
- Piazzole ausiliarie appoggio gru
- Piazzole stoccaggio pale (Prevista solo per la torre T07, per le altre torri è previsto un montaggio del tipo "Just in time")
- Allargamenti temporanei
- Area di cantiere
- Area di trasbordo

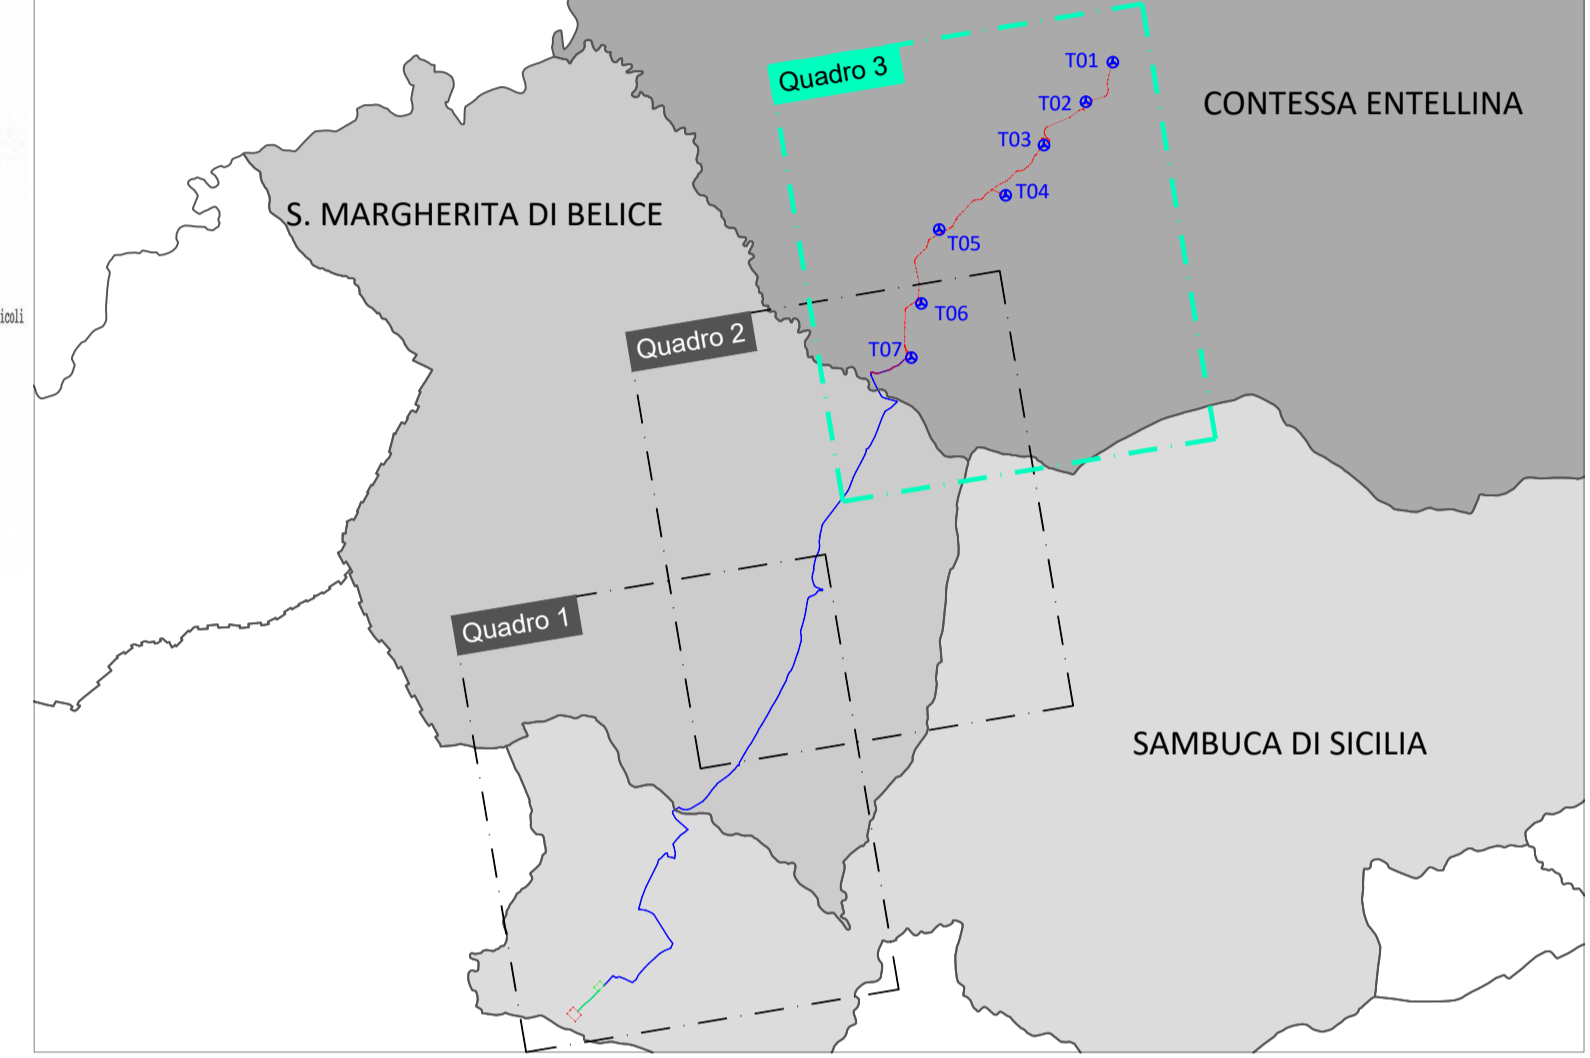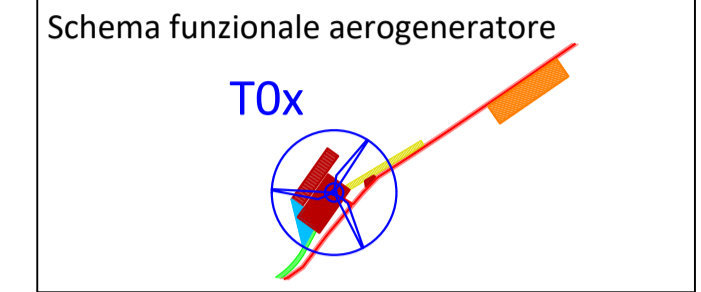

**KEYPLAN - Scala 1:100.000**

**PROPRONTE**  
**Repower Renewable Spa**  
 Via Lavaredo, 44/52  
 30174 Mestre (VE)

**INGEGNERIA PROGETTI**  
 Consulenti per TENPROJECT  
 Ingegneria Progetti Srl - via della Libertà 97  
 90143 - Palermo (PA)  
 +39 091 640 5229  
 info@ingegneriaprogetti.com  
 www.ingegneriaprogetti.com

**TENPROJECT**  
 Tenproject Srl - via De Gasperi 61  
 92018 S. Giorgio del Sarno (BN)  
 +39 0824 337144 - +39 0824 49315  
 tenproject.it - info@tenproject.it

**PROGETTAZIONE**  
 Progettista: Ing. Nicola Forte

**N° COMMESA**  
**1455**  
**NUOVO PARCO EOLICO "COSTIERE" PROVINCE DI PALERMO E AGRIGENTO COMUNI DI CONTESSA ENTELLINA - S. MARGHERITA DI BELICE - SAMBUCA DI SICILIA**

**PROGETTO DEFINITIVO PER AUTORIZZAZIONE**

**ELABORATO**  
 INQUADRAMENTO SU PIANO FABBRICAZIONE DI CONTESSA ENTELLINA, PRG DI SANTA MARGHERITA DI BELICE, PRG DI SAMBUCA DI SICILIA - QUADRO 3

**CODICE ELABORATO**  
 int.MITE.01.11.c

**NOME FILE**  
 1455-PD\_A\_MITE.01.11.c\_TAV.00

00	Febbraio 2022	PRIMA EMISSIONE	MC	GP	NF
REV	DATA	DESCRIZIONE REVISIONE	REDATTO	VERIFICATO	APPROVAZIONE

Copyright - Rev. 00  
 COPYRIGHT - TUTTI I DIRITTI SONO RISERVATI A NORMA DI LEGGE

**PRG SANTA MARGHERITA DI BELICE - Tavole 7 a - 7 b**

Scala 1:10.000