




- LEGENDA**
- Aerogeneratori di progetto
  - Cavidotto interrato MT interno
  - Cavidotto interrato MT esterno
  - Cavidotto interrato MT in TOC
  - Cavidotto interrato AT utenza
  - SSE Utente Repower
  - Stallo condiviso
  - SSE Altri Produttori
  - SE Samba RTN esistente all'interno della quale è prevista realizzazione dello stallo arrivo cavo AT
  - Viabilità esistente da adeguare
  - Viabilità di progetto
  - Strada di accesso alla stazione di utenza
  - Pista montaggio braccio gru
  - Piazzola montaggio gru
  - Piazzole ausiliarie appoggio gru
  - Piazzole stoccaggio pale  
Prevista solo per la torre T07, per le altre torri è previsto un montaggio del tipo "Just in time"
  - Allargamenti temporanei
  - Area di cantiere
  - Area di trasbordo

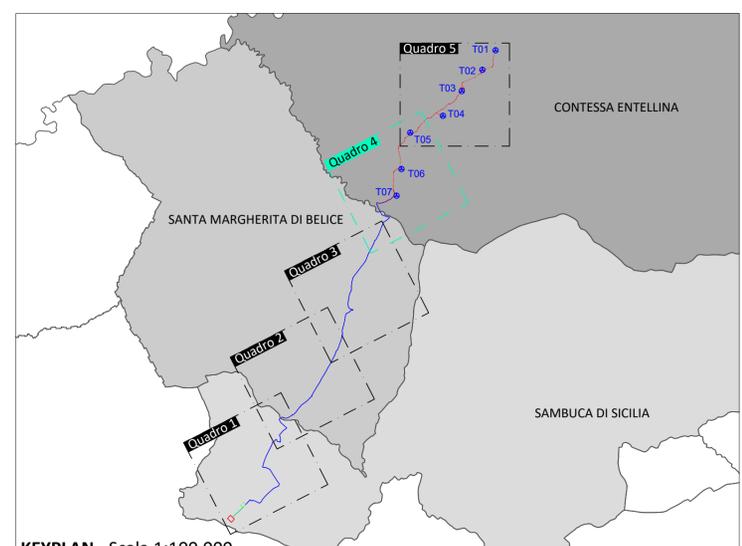

KEYPLAN - Scala 1:100.000

**PROPRONTE**  
**Repower Renewable Spa**  
 Via Lavaredo, 44/52  
 30174 Mestre (VE)

**INGEGNERIA PROGETTI**  
 Consulti per TENPROJECT  
 Ingegneria Progetti Srl - via della Libertà 97  
 90143 - Palermo (PA)  
 +39 091 640 5229  
 info@ingegneriaprogetti.com  
 www.ingegneriaprogetti.com

**TENPROJECT**  
 Tenproject Srl - via De Gasperi 61  
 92018 S. Giorgio del Sannio (BN)  
 +39 0824 337144 - +39 0824 49315  
 tenproject.it - info@tenproject.it

**PROGETTAZIONE**  
 Progettista:  
 Ing. Nicola Forte

**N° COMMESSA**  
**1455**  
**PARCO EOLICO "COSTIERE"**  
**PROVINCE DI PALERMO E AGRIGENTO**  
**COMUNI DI CONTESSA ENTELLINA - S. MARGHERITA DI BELICE - SAMBUCA DI SICILIA**  
**PROGETTO DEFINITIVO PER AUTORIZZAZIONE**

**ELABORATO**  
 LAYOUT DI PROGETTO SU CARTA TECNICA REGIONALE (CTR)  
 - QUADRO 4

**int.MITE.1.13.d**  
 NOME FILE  
 1455-PD\_A\_MITE.1.13.d\_TAV.00

00	Febbraio 2022	PRIMA EMISSIONE	MC	GP	NF
REV	DATA	DESCRIZIONE REVISIONE	REDATTO	VERIFICA	APPROVAZIONE

Copyright - Rev. 00  
 COPYRIGHT - TUTTI I DIRITTI SONO RISERVATI A NORMA DI LEGGE

Scala 1:5.000