


- LEGENDA**
- Aerogeneratori di progetto
 - Cavidotto interrato MT interno
 - Cavidotto interrato MT esterno
 - Cavidotto interrato MT in TOC
 - Cavidotto interrato AT utenza
 - SSE Utente Repower
 - Stallo condiviso
 - SSE Altri Produttori
 - SE Sambuca RTN esistente all'interno della quale è prevista realizzazione dello stallo arrivo cavo AT
 - Viabilità esistente da adeguare
 - Viabilità di progetto
 - Strada di accesso alla stazione di utenza
 - Pista montaggio braccio gru
 - Piazzola montaggio gru
 - Piazzole ausiliarie appoggio gru
 - Piazzole stoccaggio pale Prevista solo per la torre T07, per le altre torri è previsto un montaggio del tipo "Just in time"
 - Allargamenti temporanei
 - Area di cantiere
 - Area di trasbordo

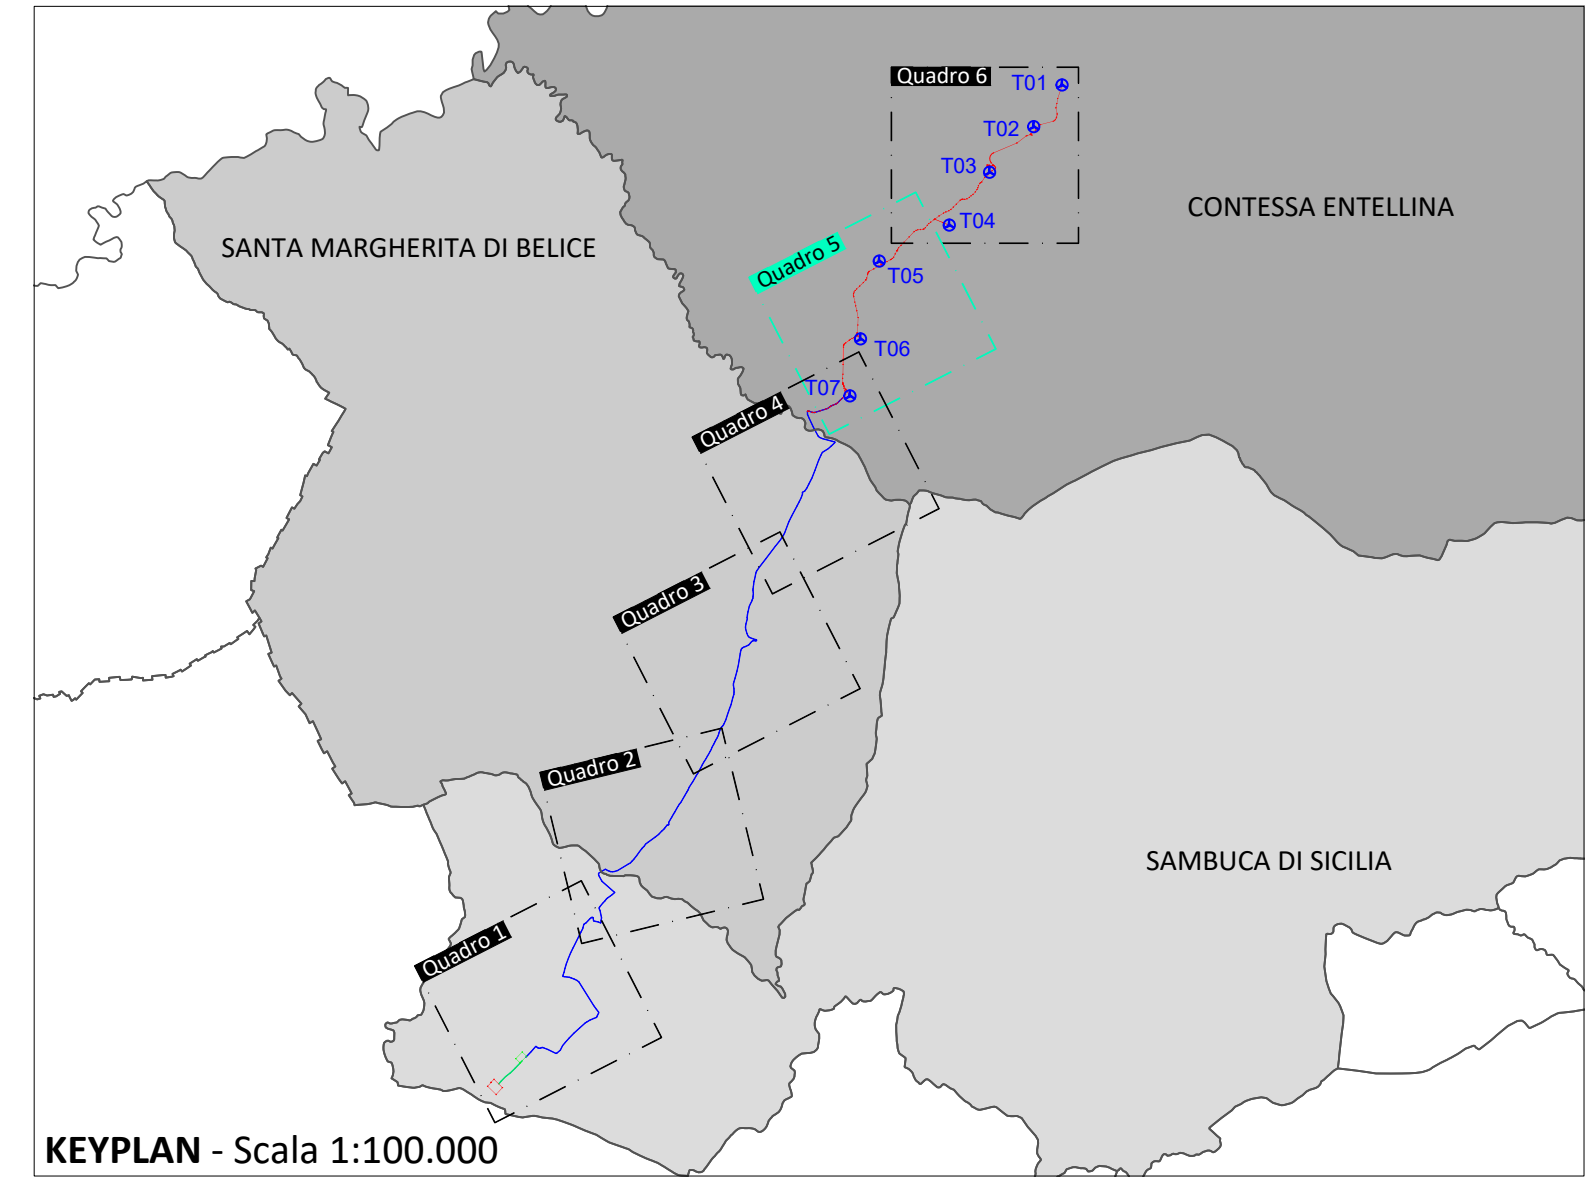

PROPRONTE
Repower Renewable Spa
 Via Lavaredo, 44/52
 30174 Mestre (VE)

PROGETTAZIONE
TENPROJECT
 Tenproject Srl - via De Gasperi 61
 92018 S. Giorgio del Sannio (BN)
 +39 0824 337144 - +39 0824 49315
 tenproject.it - info@tenproject.it

Progettista:
 Ing. Nicola Forte

INGEGNERIA PROGETTI
 Consulti per TENPROJECT
 Ingegneria Progetti Srl - via della Libertà 97
 90143 - Palermo (PA)
 +39 091 640 5229
 info@ingegneriaprogetti.com
 www.ingegneriaprogetti.com

CONSIGLIERI DELLA PRODUZIONE
 Dott. Ing. NICOLA FORTE
 N. 2219
 SEZIONE A
 SECONDO * OTTOBRE

N° COMMESA
1455
PARCO EOLICO "COSTIERE"
PROVINCE DI PALERMO E AGRIGENTO
COMUNI DI CONNESSA ENTELLINA - S. MARGHERITA DI BELICE - SAMBUCA DI SICILIA
PROGETTO DEFINITIVO PER AUTORIZZAZIONE

ELABORATO
 LAYOUT DI PROGETTO SU PLANIMETRIA CATASTALE
 - QUADRO 5

int.MITE.1.14.e
 NOME FILE
 1455-PD_A_INT.MITE.1.14.e_TAV_00

00	Febbraio 2022	PRIMA EMISSIONE	MC	GP	INF
REV	DATA	DESCRIZIONE REVISIONE	REDATTO	VERIFICA	APPROVAZIONE

Copyright - Rev. 00

Scala 1:4.000