




LEGENDA

-  Cavidotto interrato MT esterno
-  Cavidotto interrato MT in TOC
-  Linea aerea esistente
-  Attraversamento linea elettrica aerea

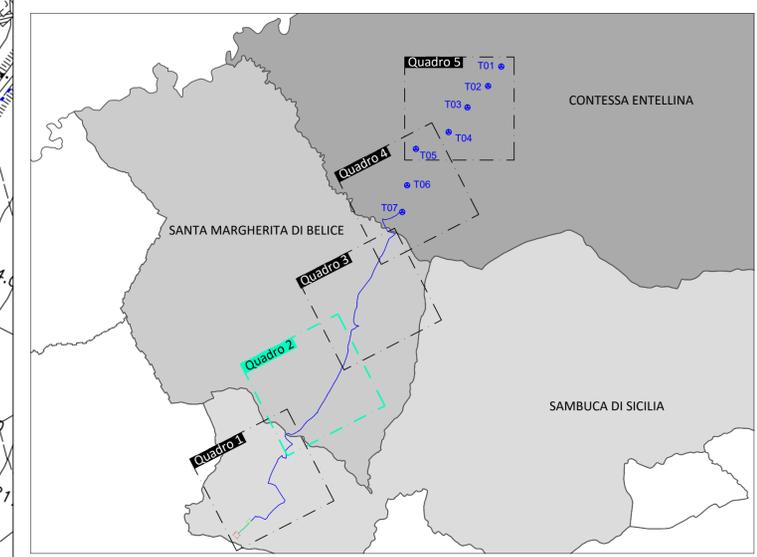

KEYPLAN - Scala 1:100.000

<p>PROPRONTE Repower Renewable Spa Via Lavaredo, 44/52 30174 Mestre (VE)</p>		 L'energia che ti serve.	
<p>PROGETTAZIONE TENPROJECT Tenproject Srl - via De Gasperi 61 82018 S. Giorgio del Sannio (BN) +39 0824 337144 - +39 0824 49315 tenproject.it - info@tenproject.it</p>		<p>Progettista: Ing. Nicola Forte</p> 	
<p>INGEGNERIA PROGETTI Ingegneria Progetti Srl - via della Libertà 37 90143 - Palermo (PA) +39 091 640 5229 info@ingegneriaprogetti.com www.ingegneriaprogetti.com</p>		<p>Consulenti per TENPROJECT</p> 	
<p>N° COMMESSA 1455</p>		<p>PARCO EOLICO "COSTIERE" PROVINCE DI PALERMO E AGRIGENTO COMUNI DI CONTESSA ENTELLINA - S. MARGHERITA DI BELICE - SAMBUCA DI SICILIA</p>	
<p>ELABORATO PLANIMETRIA RELATIVA ALLA RAPPRESENTAZIONE GRAFICA DELLA DPA - QUADRO 2</p>		<p>PROGETTO DEFINITIVO PER AUTORIZZAZIONE</p>	
<p>00 - Febbraio 2022 - PRIMA EMISSIONE</p>		<p>MC - REDATTO</p>	
<p>REV. DATA - DESCRIZIONE REVISIONE</p>		<p>GP - VERIFICA</p>	
<p>Cariglio - Rev. 00</p>		<p>INFORMAZIONI NF - APPROVAZIONE</p>	
<p>Scaligro - Rev. 00</p>		<p>CODICE ELABORATO int.MITE.10.2</p> <p>NOME FILE 1455-PO_A_int.MITE.10.2_TAV_001</p>	