




**LEGENDA**

-  Cavidotto interrato MT esterno
-  Cavidotto interrato MT in TOC
-  Luoghi con permanenza della popolazione > 4 ore/giorno, accatastate come "abitazioni" anche se non abitate stabilmente.
-  Ruedi o fabbricati adibiti a ricovero mezzi agricoli
-  Linea aerea esistente
-  Attraversamento linea elettrica aerea

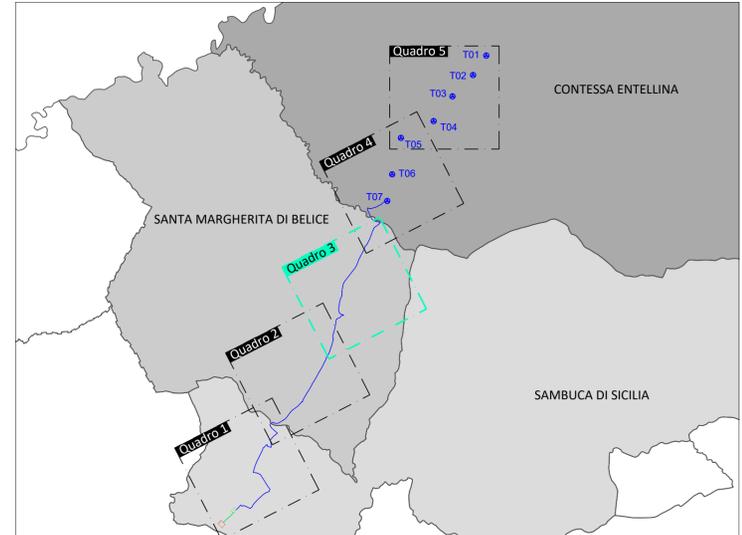

**KEYPLAN - Scala 1:100.000**

PROPONENTE  
**Repower Renewable Spa**  
 Via Lavaredo, 44/52  
 30174 Mestre (VE)



**PROGETTAZIONE**

**TENPROJECT**  
 Tenproject Srl - via De Gasperi 61  
 92018 S. Giorgio del Sannio (BN)  
 t +39 0824 337144 - f +39 0824 49315  
 tenproject.it - info@tenproject.it

Progettista:  
 Ing. Nicola Forte



Consulenti per TENPROJECT  
**INGEGNERIA PROGETTI**  
 Ingegneria Progetti Srl - via della Libertà 97  
 90143 - Palermo (PA)  
 t +39 091 640 5229  
 info@ingegneriaprogetti.com  
 www.ingegneriaprogetti.com

**N° COMMESA**

**1455**

**PARCO EOLICO "COSTIERE"**  
**PROVINCE DI PALERMO E AGRIGENTO**  
**COMUNI DI CONTESSA ENTELLINA - S. MARGHERITA DI BELICE - SAMBUCA DI SICILIA**  
 PROGETTO DEFINITIVO PER AUTORIZZAZIONE

**ELABORATO**

PLANIMETRIA RELATIVA ALLA RAPPRESENTAZIONE GRAFICA DELLA DPA - QUADRO 3

CODICE ELABORATO  
**int.MITE.10.3**  
 NOME FILE  
 1455-PO\_A\_int.MITE.10.3\_TAV\_00

00	Febbraio 2022	PRIMA EMISSIONE	MC	GP	INF
REV	DATA	DESCRIZIONE REVISIONE	REDATTO	VERIFICA	APPROVAZIONE