


LEGENDA

-  Aerogeneratori di progetto
-  Cavidotto interrato MT interno
-  Cavidotto interrato MT esterno
-  Cavidotto interrato MT in TOC
-  Luoghi con permanenza della popolazione > 4 ore/giorno, accatastate come "abitazioni" anche se non abitate stabilmente.
-  Ruederi o fabbricati adibiti a ricovero mezzi agricoli
-  Linea aerea esistente
-  Attraversamento linea elettrica aerea
-  Attraversamento linea elettrica interrata

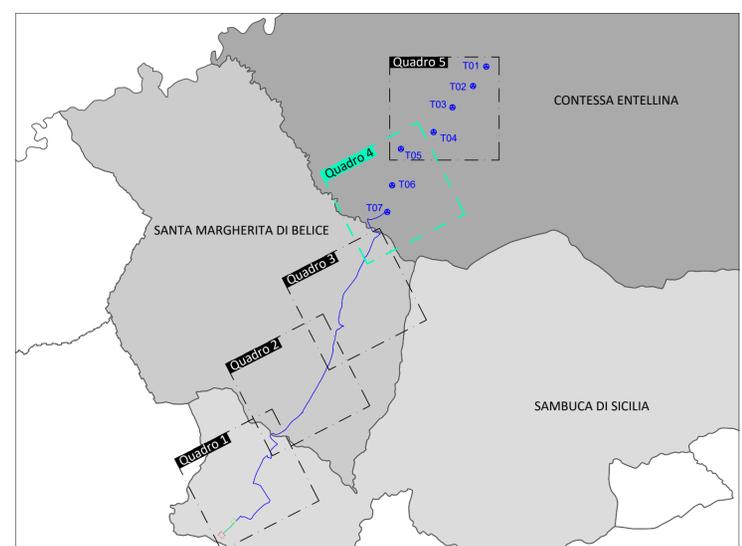

KEYPLAN - Scala 1:100.000

PROPONENTE
Repower Renewable Spa
 Via Lavaredo, 44/52
 30174 Mestre (VE)



PROGETTAZIONE
 **TENPROJECT**
 Tenproject Srl - via De Gasperi 61
 92018 S. Giorgio del Sannio (BN)
 +39 0824 337144 - +39 0824 49315
 tenproject.it - info@tenproject.it

Progettista:
 Ing. Nicola Forte



INGEGNERIA PROGETTI
 Consulti per TENPROJECT
 Ingegneria Progetti Srl - via della Libertà 97
 90143 - Palermo (PA)
 +39 091 640 5229
 info@ingegneriaprogetti.com
 puoetta@ingegneriaprogetti.com

N° COMMESSA
1455

PARCO EOLICO "COSTIERE"
 PROVINCE DI PALERMO E AGRIGENTO
 COMUNI DI CONTESSA ENTELLINA - S. MARGHERITA DI BELICE - SAMBUCA DI SICILIA

PROGETTO DEFINITIVO PER AUTORIZZAZIONE

ELABORATO
 PLANIMETRIA RELATIVA ALLA RAPPRESENTAZIONE GRAFICA DELLA DPA - QUADRO 4

CODICE ELABORATO
int.MITE.10.4

NOME FILE
 1455-PO_A_int.MITE.10.4_TAV_00

00	Febbraio 2022	PRIMA EMISSIONE	MC	GP	NF
REV	DATA	DESCRIZIONE REVISIONE	REDATTO	VERIFICA	APPROVAZIONE
00					

Copyright - Rev. 00