


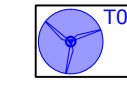


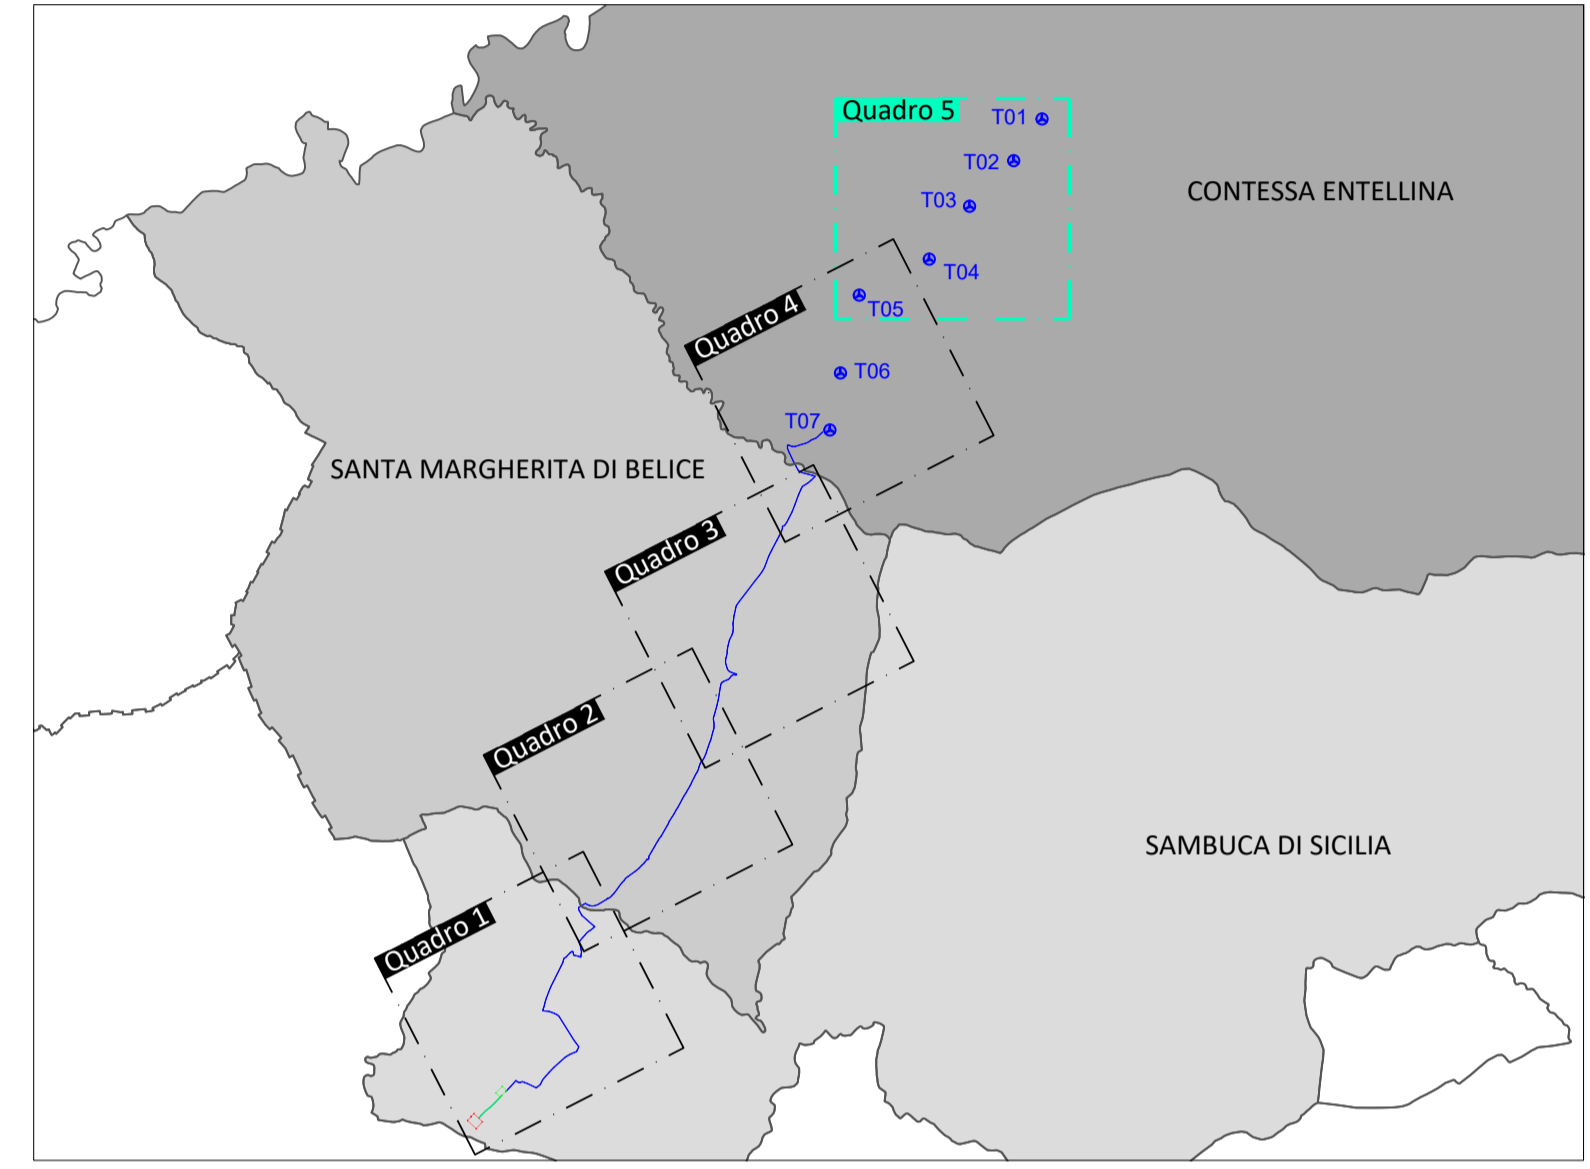


LEGENDA

-  Aerogeneratori di progetto
-  Cavidotto interrato MT interno
-  Cavidotto interrato MT esterno
-  Cavidotto interrato MT in TOC
-  Luoghi con permanenza della popolazione > 4 ore/giorno, accatastate come "abitazioni" anche se non abitate stabilmente.
-  Ruedri o fabbricati adibiti a ricovero mezzi agricoli



KEYPLAN - Scala 1:100.000

<p>PROPRONTE</p> <p>Repower Renewable Spa</p> <p>Via Lavaredo, 44/52 30174 Mestre (VE)</p>		 <p>L'energia che ti serve.</p>												
<p>PROGETTAZIONE</p> <p> TENPROJECT</p> <p>Tenproject Srl - via De Gasperi 61 92018 S. Giorgio del Sannio (BN) +39 0824 337144 - +39 0824 49315 tenproject.it - info@tenproject.it</p>		<p>Consulenti per TENPROJECT</p> <p> INGEGNERIA PROGETTI</p> <p>Ingegneria Progetti Srl - via della Libertà 97 90143 - Palermo (PA) +39 091 640 5229 info@ingegneriaprogetti.com www.ingegneriaprogetti.com</p>												
<p>Progettista: Ing. Nicola Forte</p>														
<p>N° COMMESSA</p> <p>1455</p>														
<p>PARCO EOLICO "COSTIERE" PROVINCE DI PALERMO E AGRIGENTO COMUNI DI CONTESSA ENTELLINA - S. MARGHERITA DI BELICE - SAMBUCA DI SICILIA</p>														
<p>PROGETTO DEFINITIVO PER AUTORIZZAZIONE</p>														
<p>ELABORATO</p> <p>PLANIMETRIA RELATIVA ALLA RAPPRESENTAZIONE GRAFICA DELLA DPA - QUADRO 5</p>		<p>CODICE ELABORATO</p> <p>int.MITE.10.5</p> <p>NOME FILE</p> <p>1455-PO_A_MITE.10.5_TAV_00</p>												
<table border="1" style="width: 100%; border-collapse: collapse;"> <tr> <td style="width: 25%;">00</td> <td style="width: 50%;">Febbraio 2022</td> <td style="width: 20%;">PRIMA EMISSIONE</td> <td style="width: 5%;">MC</td> <td style="width: 5%;">GP</td> <td style="width: 5%;">NF</td> </tr> <tr> <td>REV</td> <td>DATA</td> <td>DESCRIZIONE REVISIONE</td> <td>REDATTO</td> <td>VERIFICA</td> <td>APPROVAZIONE</td> </tr> </table>			00	Febbraio 2022	PRIMA EMISSIONE	MC	GP	NF	REV	DATA	DESCRIZIONE REVISIONE	REDATTO	VERIFICA	APPROVAZIONE
00	Febbraio 2022	PRIMA EMISSIONE	MC	GP	NF									
REV	DATA	DESCRIZIONE REVISIONE	REDATTO	VERIFICA	APPROVAZIONE									
<p style="font-size: small;">COPYRIGHT - TUTTI I DIRITTI SONO RISERVATI A NORMA DI LEGGE</p>														