




Planimetria generale - Stato di fatto

1 : 500

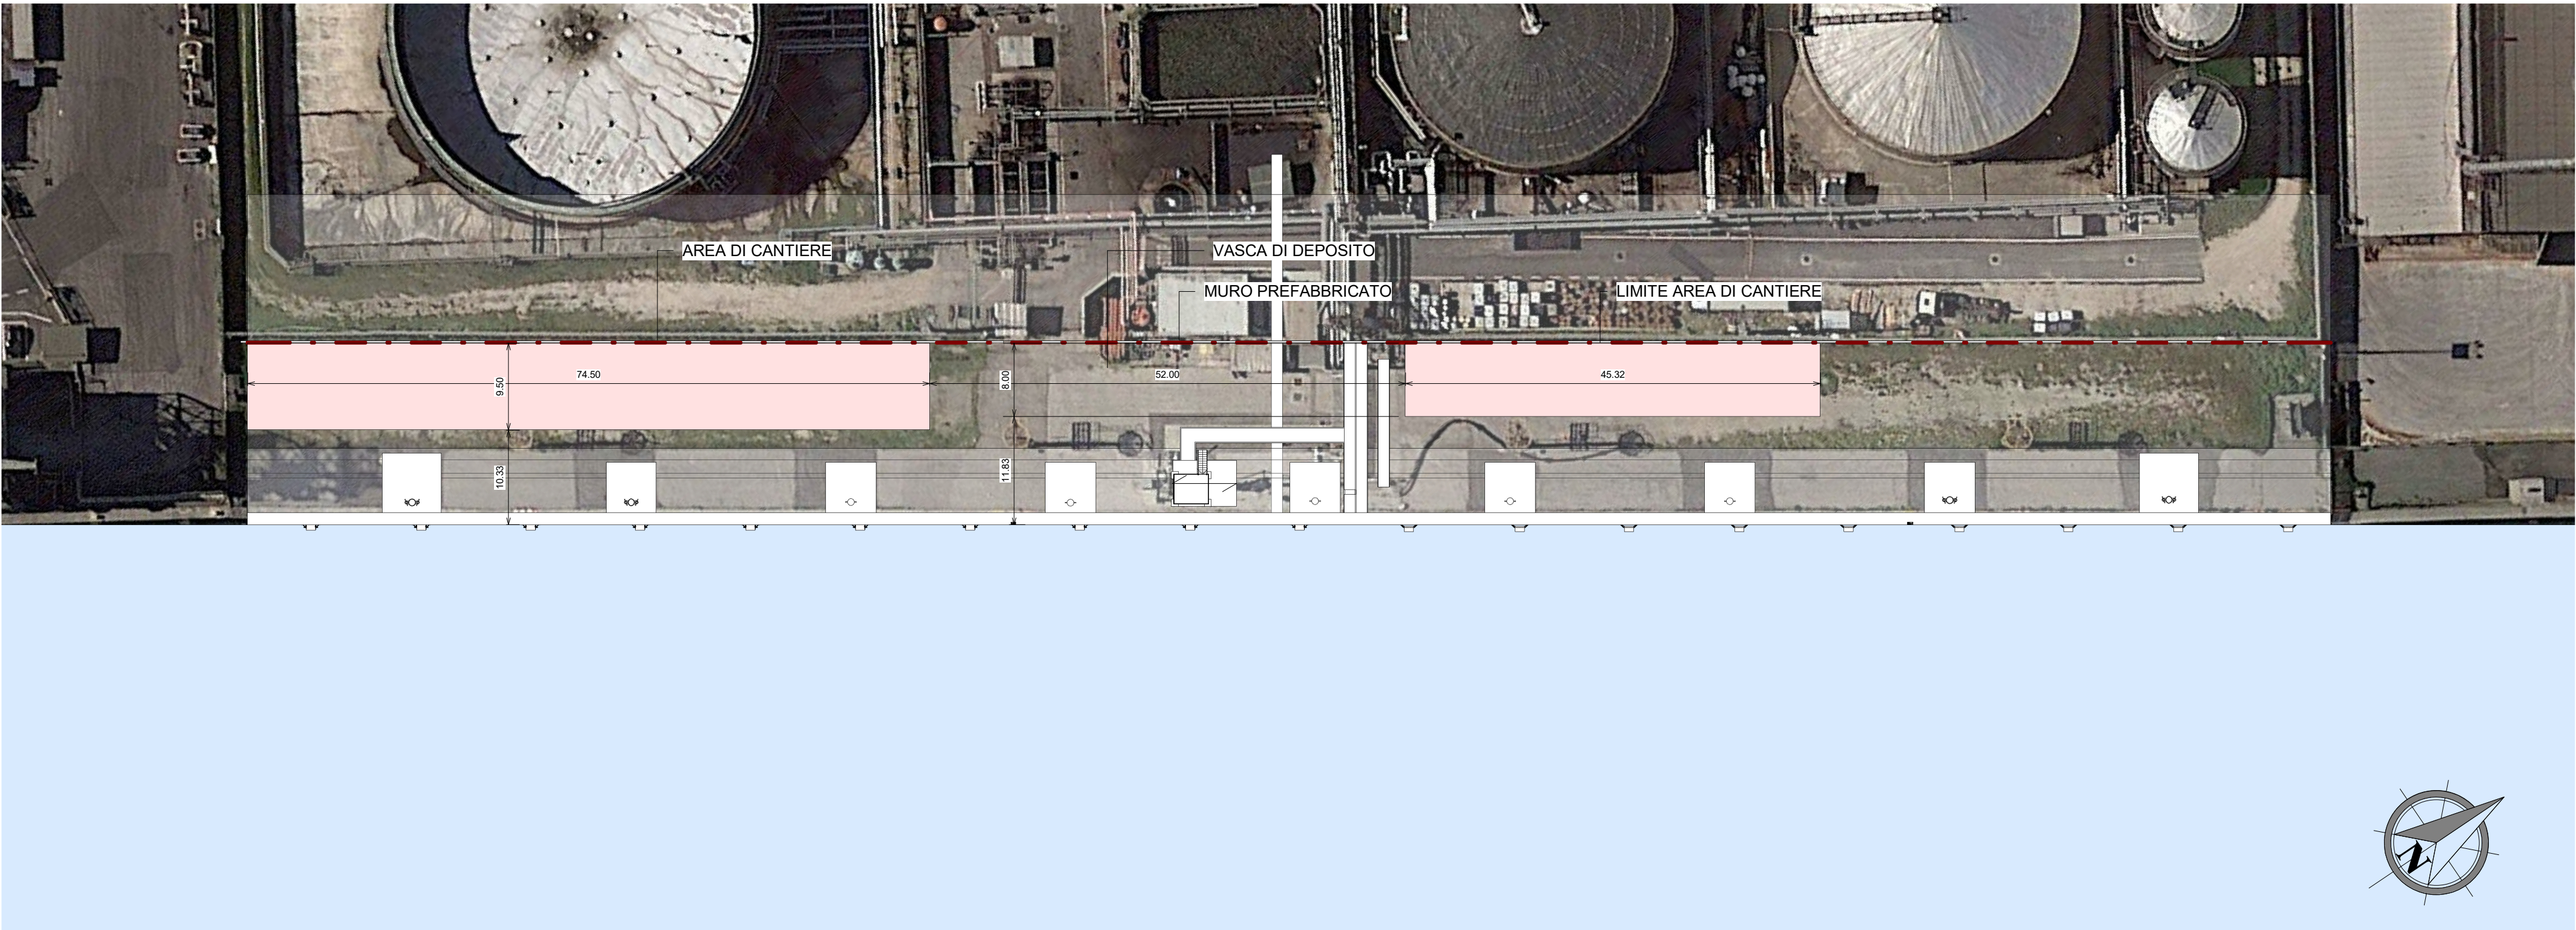

AREA OPERATIVA DI CANTIERE

1 : 200




VASCA DEPOSITO TEMPORANEO

1 : 200



SEZIONE A-A

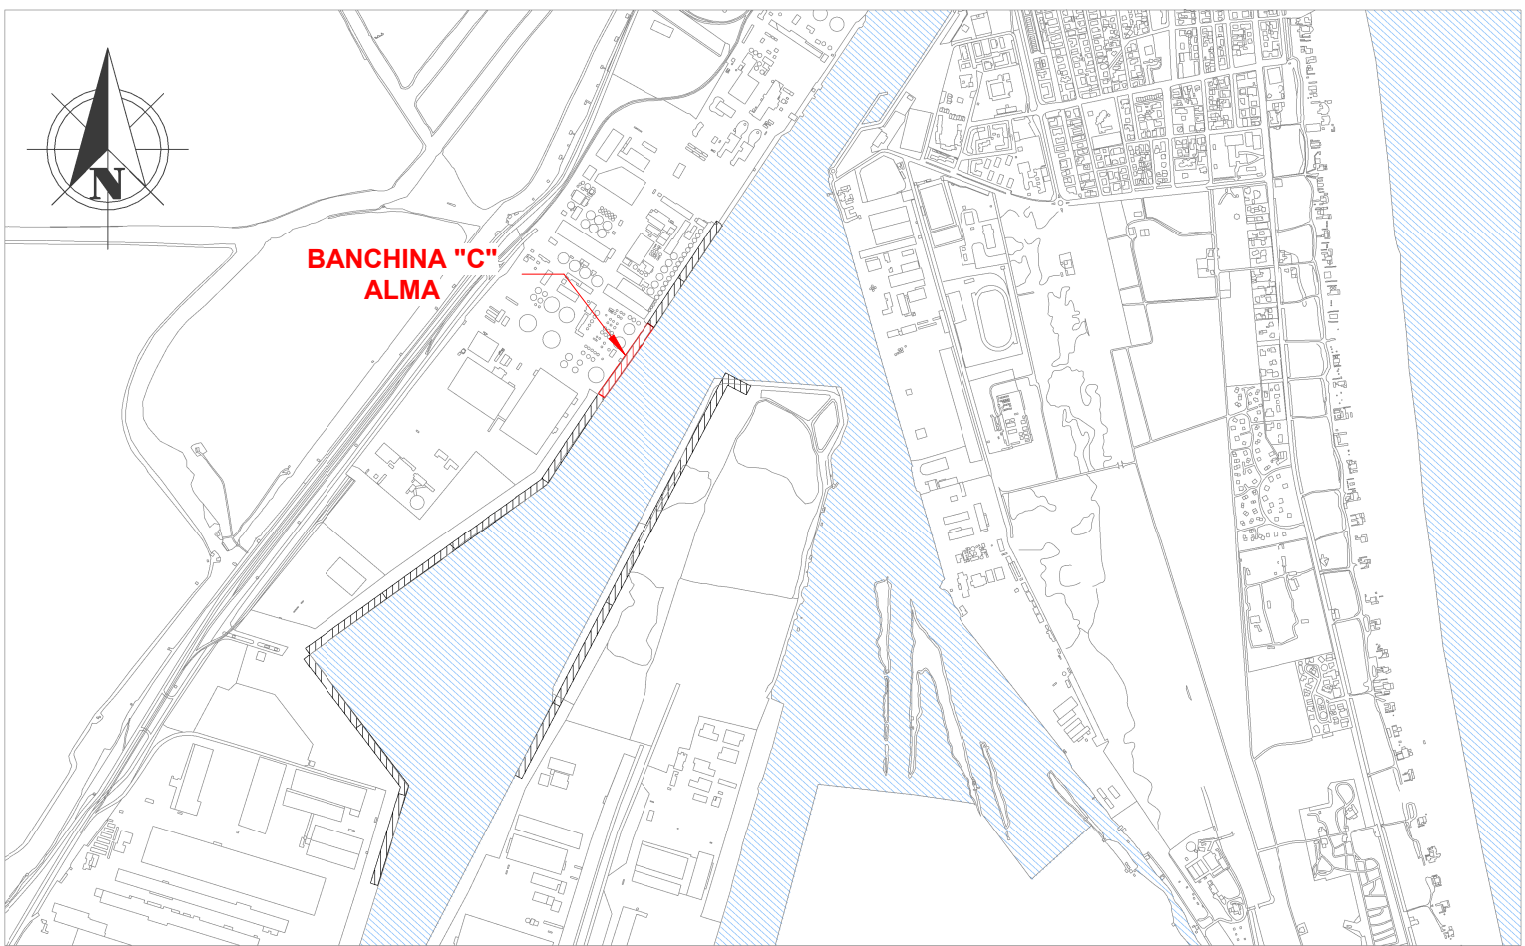

Keyplan 1: 25000

LEGENDA

A		N.1	FRONT OFFICE 4.50 X 2.40 m EM. COVID
B		N.1	UFFICIO D.L. 9.00 X 2.40 m
C		N.1	UFFICIO TECNICO 9.00 X 2.40 m
D		N.1	MENSA 9.00 X 2.40 m
E		N.1	SPOGLIATOIO 9.00 X 2.40 m
F		N.1	SERVIZI IGIENICI 6.00 X 2.40 m
G		N.2	CONTAINER ATTREZZI 6.00 X 2.40 m
H		N.2	WC CHIMICO 1.10 X 1.10 m
I		N.4	VASCHE CUBETTI C.A. 1.60 x 0.80 m
L		N.1	BANCO PRESSA PER CLS 1.60 x 0.80 m

NOTE

1. TUTTE LE COORDINATE SONO RIFERITE AL SISTEMA ETRS89 / UTM zone 32N
2. TUTTE LE QUOTE SONO ESPRESSE IN m E RIFERITE AL CAPOSALDO IGM* (RMN2)
3. TUTTE LE DIMENSIONI SONO ESPRESSE IN m SALVO OVE DIVERSAMENTE SPECIFICATO
4. I.m.m. = + 0.06 RISPETTO AL CAPOSALDO IGM (RMN2)

HUB PORTUALE ravenna

Autorità di Sistema Portuale
del Mare Adriatico centro settentrionale

PORTO DI RAVENNA

APPROFONDIMENTO CANALI CANDIANO E BAIONA,
ADEGUAMENTO BANCHINE OPERATIVE ESISTENTI,
NUOVO TERMINAL IN PENISOLA TRATTAROLI E
RIUTILIZZO MATERIALE ESTRATTO IN ATTUAZIONE
AL P.R.P. VIGENTE 2007 - I FASE - PORTO DI RAVENNA

PROGETTO ESECUTIVO

oggetto BAC - BANCHINA "C" - ALMA
ESECUTIVO
LAY-OUT AREE DI CANTIERE - BANCHINA ALMA - CANTIERE C

file 1114-E-GEE-CAN-PL-03-0 **codice** 1114-E-GEE-CAN-PL-03-0 **scala** 1:500

Revisione	data	causale	redatto	verificato	approvato
0	28/07/2021	Emissione per approvazione	S. Pellizzon	R. Bullo	T. Tassi

responsabile delle Integrazioni Specialistiche: Ing. Lucia de Angelis

responsabile del Procedimento: Ing. Matteo Graziani

committente

Autorità di Sistema Portuale
del Mare Adriatico centro settentrionale

Autorità di Sistema Portuale del Mare Adriatico Centro Settentrionale
Via Carlo Cattaneo, 31
48121 Ravenna

contraente generale

Consorzio Stabile
Grandi Lavori S.c.r.l.

Consorzio Stabile Grandi Lavori Scrl
Piazza del Popolo 18
00187 Roma

Dredging
International

DEME - Dredging International NV
Heren 1025 - Schaatsweg 30
2000 Zwijndrecht - Belgium

progettisti

FSM
ingegneria

FSM ingegneria S.p.A.
Via Carlo Cattaneo, 20
37121 Verona

Direttore Tecnico
Dott. Ing. Filippo Busola

FSM
ingegneria

FSM ingegneria S.p.A.
Via Bologna 8/10
30035 Mirano (VE)

Direttore Tecnico
Dott. Ing. Tommaso Tassi

SISPI
ingegneria

SISPI srl
Via Filargenti 11
80121 Napoli

Direttore Tecnico
Dott. Ing. Marco Di Stefano