


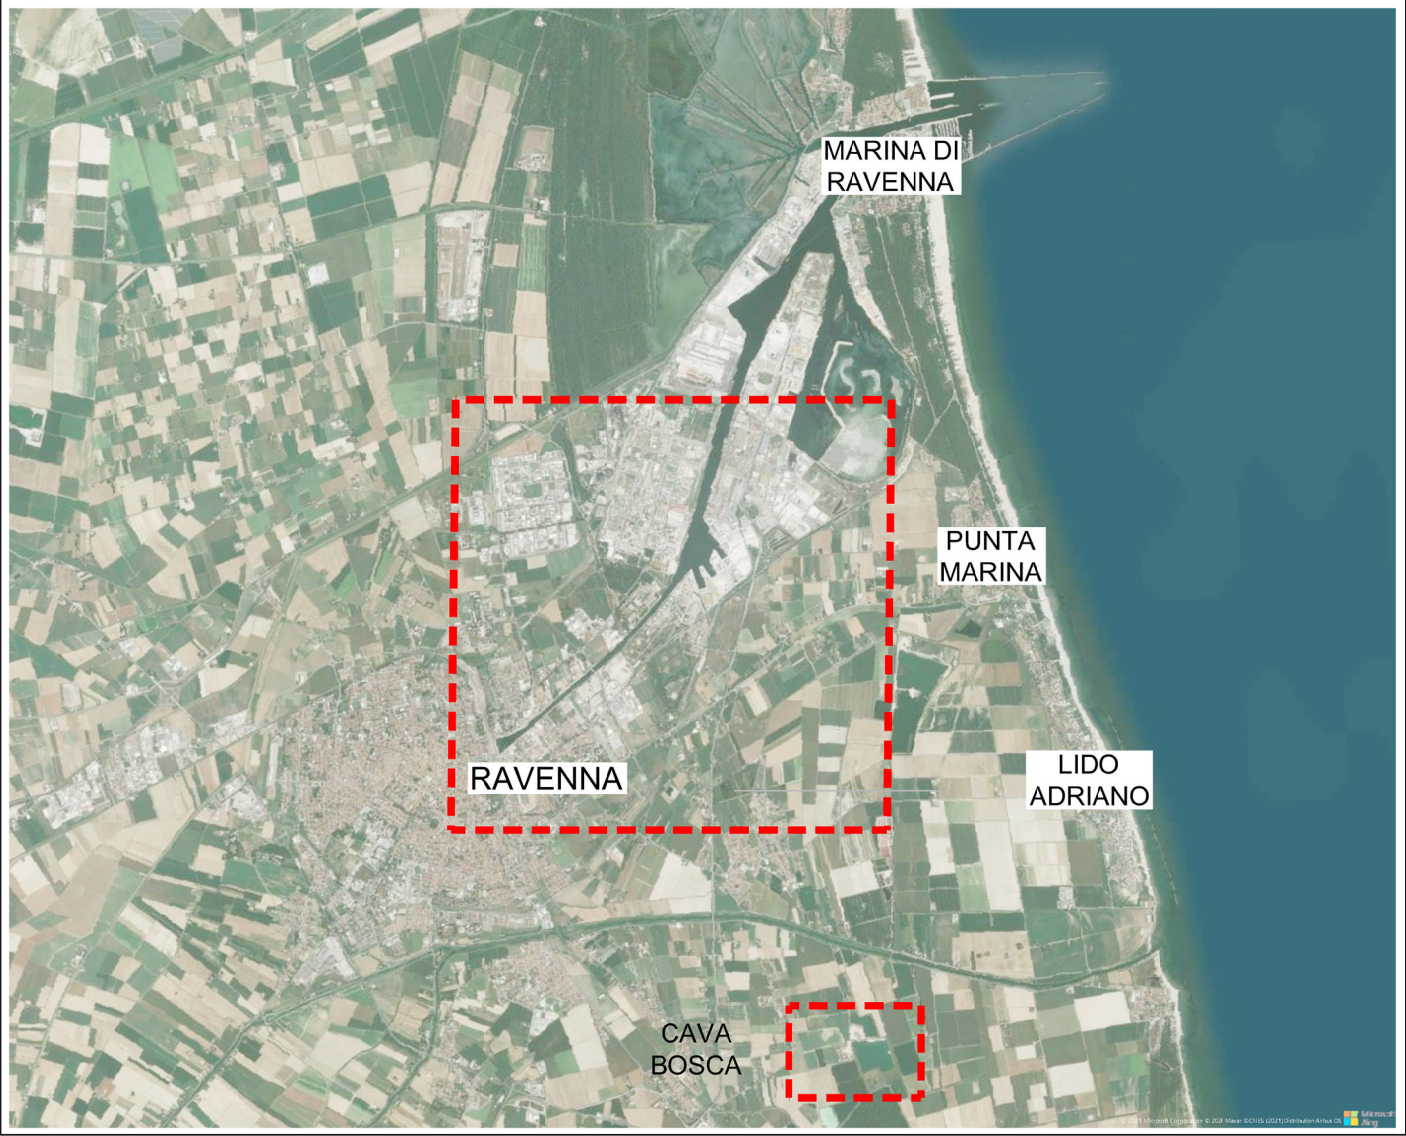

PIANTA CHIAVE



NOTE

- 1. TUTTE LE COORDINATE SONO RIFERITE AL SISTEMA ETRS89 / UTM 32N
- 2. TUTTE LE QUOTE SONO ESPRESSE IN METRI E RIFERITE AL CAPOALDO IGM\* (RMN2)
- 3. TUTTE LE DIMENSIONI SONO ESPRESSE IN METRI SALVO OVE diversamente specificato



# HUB PORTUALE ravenna



APPROFONDIMENTO CANALI CANDIANO E BAIONA, ADEGUAMENTO BANCINE OPERATIVE ESISTENTI, NUOVO TERMINAL IN PENISOLA TRATTAROLI E RIUTILIZZO MATERIALE ESTRATTO IN ATTUAZIONE AL P.R.P VIGENTE 2007 - I FASE - PORTO DI RAVENNA

PROGETTO ESECUTIVO

|                            |            |                                                                               |          |            |           |
|----------------------------|------------|-------------------------------------------------------------------------------|----------|------------|-----------|
| oggetto                    |            | GE - ELABORATI GENERALI<br>ELABORATI GENERALI<br>COROGRAFIA GENERALE - TAV. 2 |          |            |           |
| file                       | codice     |                                                                               | scala    |            |           |
| 1114-E-GEE-GEN-CO-03-0.dwg |            | 1114-E-GEE-GEN-CO-03-0                                                        |          | 1:10.000   |           |
| Revisione                  | data       | causale                                                                       | redatto  | verificato | approvato |
| 0                          | 28/07/2021 | Emissione per approvazione                                                    | Ampezzan | Marcolini  | Busola    |

responsabile delle Integrazioni Specialistiche: Ing. Lucia de Angelis  
responsabile del Procedimento: Ing. Matteo Graziani

committente \_\_\_\_\_ contraente generale \_\_\_\_\_



progettisti

**TECNITRA**

Tecnitral S.p.A.  
Via Carlo Cattaneo, 20  
37121 Verona

Direttore Tecnico  
Dott. Ing. Filippo Busola

**FSM**  
Ingegneria

FSM Ingegneria S.p.A.  
Via Trieste 9/10  
30138 Venezia (VE)

Direttore Tecnico  
Dott. Ing. Tommaso Tassi

**SISPI**  
Società

SISPI srl  
Via Piangenti 11  
80132 Napoli

Direttore Tecnico  
Dott. Ing. Marco Di Stefano