



PTCP CARTA FORESTALE REGIONALE Scala 1:50'000

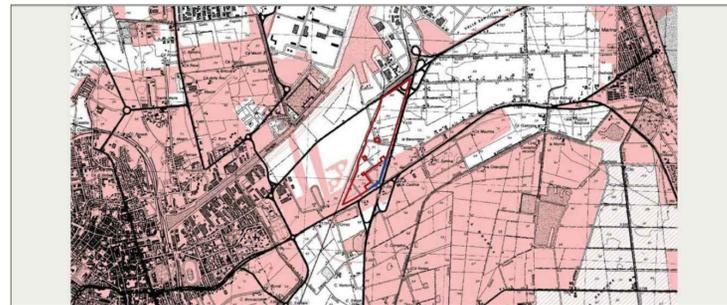

PTCP ZONE NON IDONEE ALLA LOCALIZZAZIONE DI IMPIANTI DI SMALTIMENTO E RECUPERO DI RIFIUTI URBANI, SPECIALI E SPECIALI PERICOLOSI Scala 1:50'000

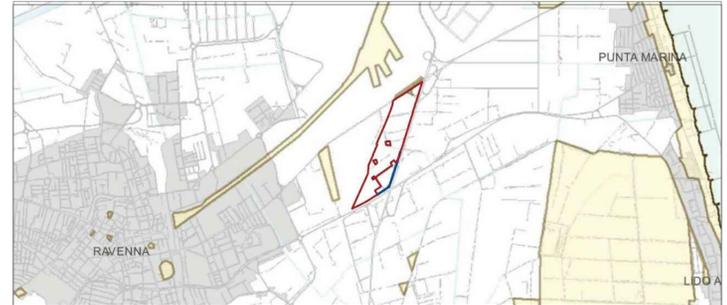


AREE SOGGETTE A VINCOLO ED AUTORIZZAZIONE PAESAGGISTICA AI SENSI DELL'ART.146 DEL DLGS 42/2004 Scala 1:50'000




PTCP TUTELA DEI SISTEMI AMBIENTALI E DELLE RISORSE NATURALI E STORICO CULTURALI Scala 1:50'000



PTCP ASSETTO STRATEGICO DELLA MOBILITA', POLI FUNZIONALI, AMBITI PRODUTTIVI DI RILIEVO SOVRACOMUNALE, ARTICOLAZIONE DEL TERRITORIO RURALE Scala 1:50'000

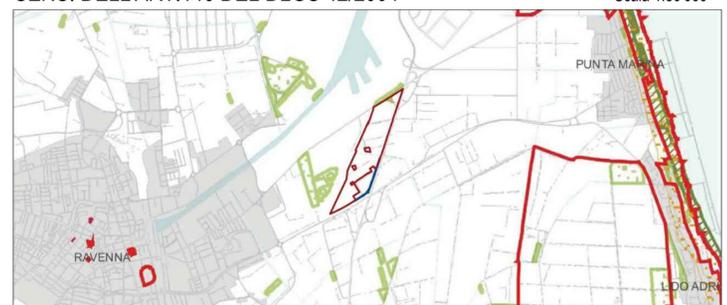


VINCOLI PAESAGGISTICI VIGENTI AI SENSI DEL CODICE DEI BENI CULTURALI E DEL PAESAGGIO ART.136 E ART.142 Scala 1:50'000

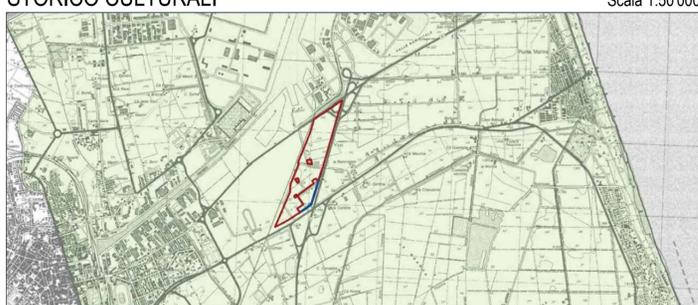

PTCP CARTA DELLA TUTELA DELLE RISORSE IDRICHE SUPERFICIALI E SOTTERRANEE Scala 1:50'000



PTCP PROGETTO RETI ECOLOGICHE IN PROVINCIA DI RAVENNA Scala 1:50'000

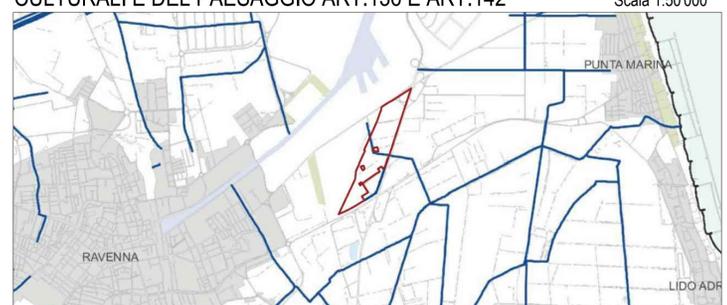

CANALI RETE SCOLANTI - CONSORZIO DI BONIFICA Scala 1:50'000

LEGENDA PTCP DELLA PROVINCIA DI RAVENNA APPROVATO CON DELIBERA DEL C.P. N. 5 DEL 28.02.2006

TAVOLA COMPARATIVA CARTA FORESTALE REGIONALE


- AREE FORESTALI SOVRAPPOSTE/CONFERMATE
- TAVOLA 2.9 TUTELA DEI SISTEMI AMBIENTALI E DELLE RISORSE NATURALI E STORICO CULTURALI
- PALEODOSSII FLUVIALI PARTICOLARMENTE PRONUNCIATI
- SISTEMI DUNOSI COSTIERI DI RILEVANZA STORICO DOCUMENTALE PAESISTICA
- PERIMETRO P.R. DEL PORTO
- TAVOLA 3.9 CARTA DELLA TUTELA DELLE RISORSE IDRICHE SUPERFICIALI E SOTTERRANEE
- ZONE DI PROTEZIONE DELLE ACQUE SOTTERRANEE COSTIERE
- TAVOLA 4.9 ZONE NON IDONEE ALLA LOCALIZZAZIONE DI IMPIANTI DI SMALTIMENTO E RECUPERO DI RIFIUTI URBANI, SPECIALI E SPECIALI PERICOLOSI
- AREE NON IDONEE ALLA LOCALIZZAZIONE DI IMPIANTI DI SMALTIMENTO E RECUPERO DI RIFIUTI URBANI, SPECIALI E SPECIALI PERICOLOSI
- TAVOLA 5 ASSETTO STRATEGICO DELLA MOBILITA', POLI FUNZIONALI, AMBITI PRODUTTIVI DI RILIEVO SOVRACOMUNALE, ARTICOLAZIONE DEL TERRITORIO RURALE
- ZONE IN COMPLETAMENTO O ESPANSIONE
- PRINCIPALI STRADE DI PENETRAZIONE E DISTRIBUZIONE URBANA
- RETE STRADALE MINORE
- TAVOLA 6 PROGETTO RETI ECOLOGICHE
- ECOSISTEMI NATURALI O SEMINATURALI - ECOSISTEMI PRATIVI
- RETE ECOLOGICA DI PRIMO LIVELLO ESISTENTE - AMBITI ENTRO CUI POTENZIARE O RIQUALIFICARE GANGI DELLA RETE ECOLOGICA
- ELEMENTI ANTROPICI E PUNTI DI CONFLITTO - AMBITI SPECIALIZZATI PER ATTIVITA' PRODUTTIVE

LEGENDA ALTRI VINCOLI SOVRAORDINATI EVIDENZIATI NEL RUE DEL COMUNE DI RAVENNA ADOTTATO CON DELIBERA DEL C.C. N. 103054/79 del 21/07/2015

TAVOLA 9 AREE SOGGETTE A VINCOLO ED AUTORIZZAZIONE PAESAGGISTICA AI SENSI DELL' ART. 146 DEL DLGS 42/2004

- AREE SOGGETTE A VINCOLO PAESAGGISTICO - AI SENSI DELL' ART. 146 DEL DLGS 42/2004
- TAVOLA 10.1 VINCOLI PAESAGGISTICI VIGENTI AI SENSI DEL CODICE DEI BENI CULTURALI E DEL PAESAGGIO ART. 136 E ART. 142
- TERRITORI COPERTI DA BOSCHI E FORESTE - AI SENSI DEL D.lgs. 42/2004 art.142 lett. g
- TAVOLA 10.5 CANALI RETE SCOLANTI - CONSORZIO DI BONIFICA
- CONSORZIO DI BONIFICA DELLA ROMAGNA - CANALI RETE SCOLANTI
- PERIMETRO DI PUA
- PERIMETRO DI COMPARTO

- NOTE**
- TUTTE LE COORDINATE SONO RIFERITE AL SISTEMA ETRS89 / UTM zone 32N
 - TUTTE LE QUOTE SONO ESPRESSE IN m E RIFERITE AL CAPOALDO IGM* (RMN2)
 - TUTTE LE DIMENSIONI SONO ESPRESSE IN m SALVO OVE DIVERSAMENTE SPECIFICATO
 - I.m.m. = + 0.06 RISPETTO AL CAPOALDO IGM (RMN2)

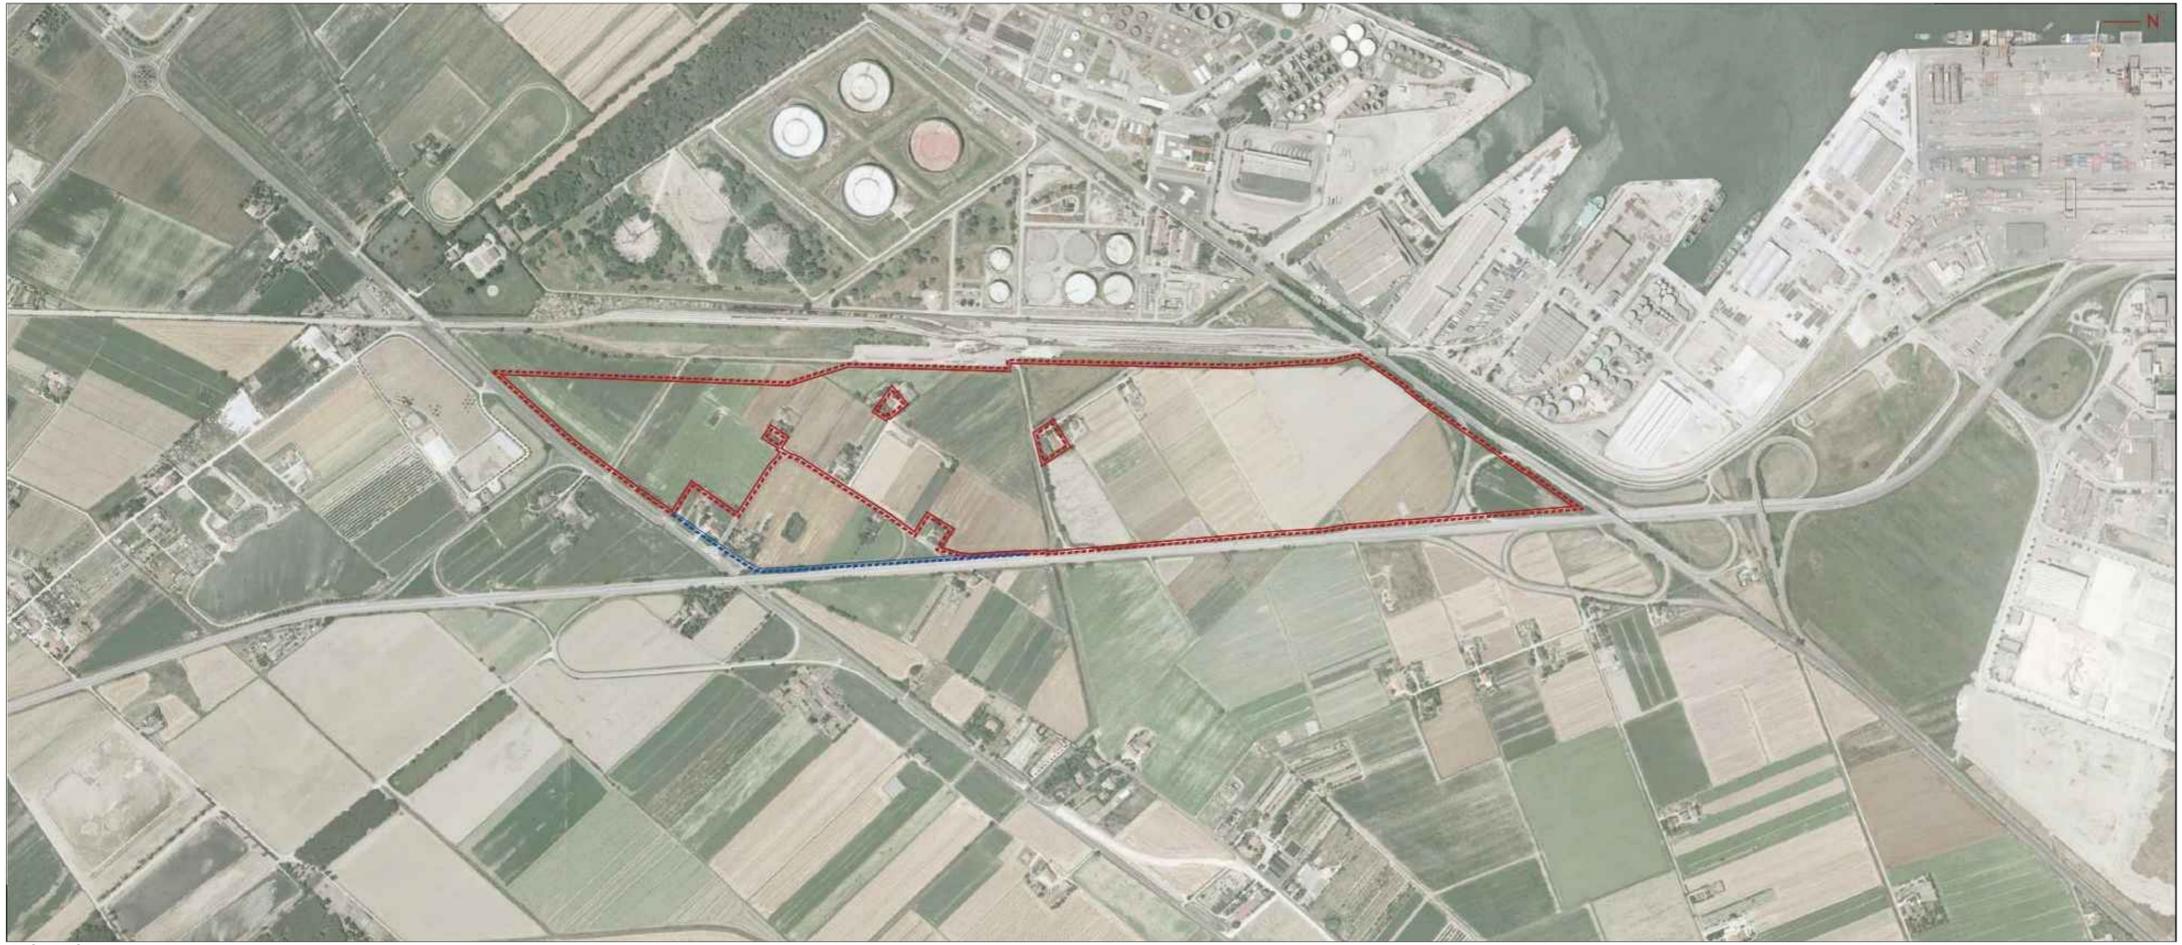

VISTA SATELLITARE Scala 1:50'000

HUB PORTUALE ravenna

Autorità di Sistema Portuale del Mare Adriatico centro settentrionale

APPROFONDIMENTO CANALI CANDIANO E BAIONA, ADEGUAMENTO BANCHINE OPERATIVE ESISTENTI, NUOVO TERMINAL IN PENISOLA TRATTAROLI E RIUTILIZZO MATERIALE ESTRATTO IN ATTUAZIONE AL P.R.P VIGENTE 2007 - I FASE - PORTO DI RAVENNA

PROGETTO ESECUTIVO

oggetto **STUDIO INSERIMENTO URBANISTICO STRALCIO DEGLI STRUMENTI URBANISTICI Tavola 1/2**

file	1114-E-SIN-URB-PL-01-1.dwg	codice	1114-E-SIN-URB-PL-01-1	scala	1:50'000						
Revisione	0	data	28/07/2021	causale	Emissione per approvazione	redatto	I. Cagnin	verificato	L. Masiero	approvato	T. Tassi
	1		06/12/2021		Revisione per riscontro validazione		I. Cagnin		L. Masiero		T. Tassi

responsabile delle Integrazioni Specialistiche: **Ing. Lucia de Angelis**

responsabile del Procedimento: **Ing. Matteo Graziani**

committente: **Autorità di Sistema Portuale del Mare Adriatico centro settentrionale**

contraente generale: **Consorzio Stabile Grandi Lavori S.c.r.l.**

progettisti: **TECNIPAL**, **FCM ingegneria**, **SISPI**

Direttore Tecnico: **Dott. Ing. Filippo Busola**, **Dott. Ing. Tommaso Tassi**, **Dott. Ing. Marco Di Stefano**