


STRALCIO DI P.R.P. (2007)

Scala 1:10'000

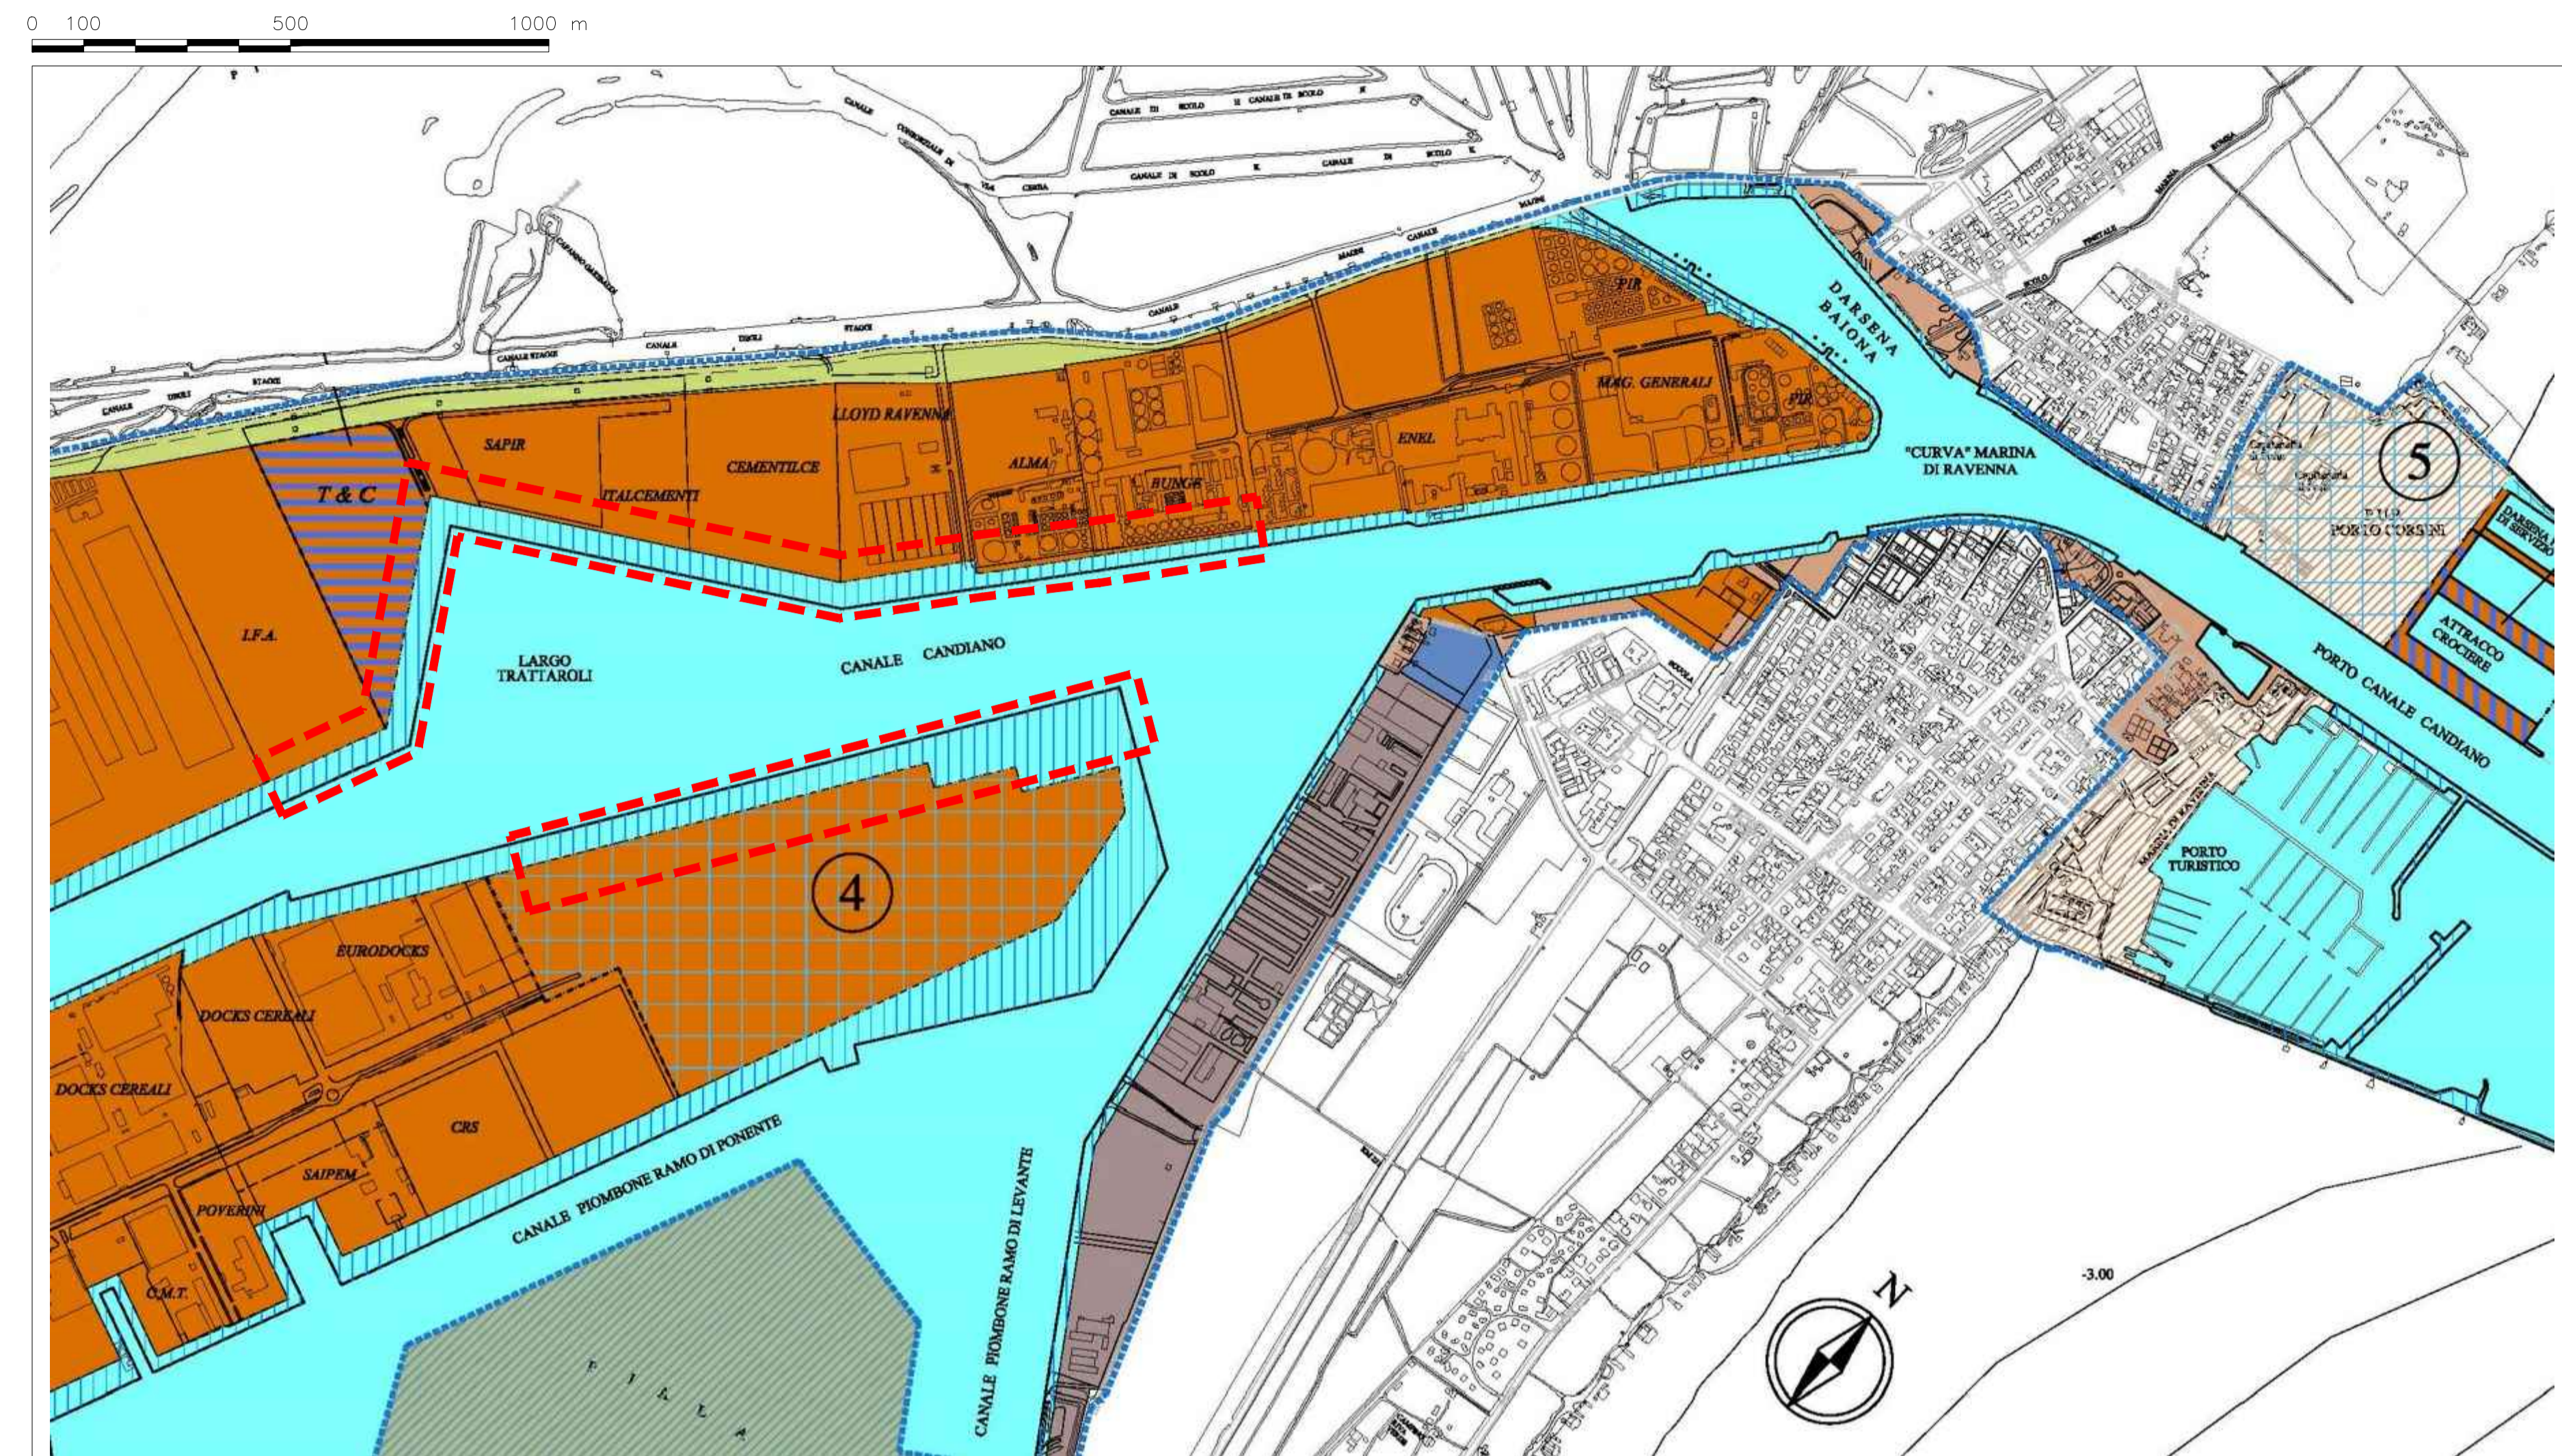

LEGENDA

P.R.P. 2007: AMBITO DELLE AREE PER ATTIVITA' COMMERCIALI, INTERMODALI, INDUSTRIALI	AREE PER LA LOGISTICA PORTUALE	ATTREZZATURE PUBBLICHE ESISTENTI SOVRACOMUNALE	ZONE BOSCHIVE ED ARBUSTIVE E RETE ECOLOGICA
CANALE PORTUALE: SPECIFICAZIONE OPERE MARITIME DI PROTEZIONE	AREE DI TRANSIZIONE ALLO SPAZIO URBANO	LINEA FERRROVIARIA E STAZIONI SCALO MERCI	ZONE UMIDE E RETE ECOLOGICA
CANALE PORTUALE: AREE DI BANCHINA	CITTA' CONSOLIDATA O IN VIA DI CONSOLIDAMENTO: PREVALENTEMENTE RESIDENZIALE	PARGIEGGI, NODI DI SCAMBIO E DI SERVIZIO	VERDE DI PERTINENZA ALLA VIABILITA'
AREE PER ATTIVITA' PORTUALI ED IMPIANTI TECNOLOGICI	CITTA' DA RIQUALIFICARE: AREE PER ATTIVITA' MISTE	PIATTAFORME LOGISTICHE	AREE DI FILTRO E RETE ECOLOGICA
AREE PER CANTIERISTICA	CITTA' DI NUOVO IMPIANTO: AREE PER ATTIVITA' MISTE	PREVISIONE RACCORDO FERRROVIARIO	TERMINAL TRAGHETTI LARGO TRATTAROLI: attracco, area e servizio alle navi da crociera
POLI FUNZIONALI: POLO CENTRO DIREZIONALE DEL PORTO	AREE SOGGETTE AL PROGRAMMA DI RIQUALIFICAZIONE URBANA DARSENA DI CITTA'	PREVISIONE NUOVO COLLEGAMENTO STRADALE	TERMINAL PASSEGGERI - CROCIERE PORTO CORSINI: attracco, area e servizio alle navi da crociera


PROGETTI UNITARI:

- 1) DISTRETTO NAUTICA DA DIPORTO**
- ripartizione, manutenzione, trasformazione, costruzione e affollamento muelle
- assegnazione e manutenzione muelle e servizi
- funzione nautica da diporto
- servizi amministrativi, commerciali e tecnici connessi all'attività portuale
- 2) DISTRI-PARK**
- assegnazione e manutenzione muelle e servizi
- servizi amministrativi, commerciali e tecnici connessi all'attività portuale
- 3) AREE DI RISTRUTTURAZIONE PER ATTIVITA' INDUSTRIALI E PRODUTTIVE PORTUALI**
- assegnazione e manutenzione muelle e servizi
- assegnazione e manutenzione muelle e servizi
- produzione e lavorazione di prodotti portuali e della chiavica
- operazioni portuali relative a movimentazione e stoccaggio container, merci convenzionali, rifiuti solidi e liquidi
- 4) PENISOLA TRATTAROLI**
- operazioni portuali relative a movimentazione e stoccaggio container, merci convenzionali, rifiuti solidi e liquidi
- 5) PORTO CORSINI - il P.R.P. è suddiviso in quattro zone funzionali urbanistiche con le seguenti destinazioni d'uso:**
- verde attrezzato, verde di sovrastanza, servizi ricreazione e di svago, pubblici esercizi, attrezzature per lo sport e il tempo libero
- servizi uffici di gestione all'ultimo, custodia, servizi pubblici, servizi di quartiere, verde attrezzato e parcheggi
- servizi turistici e culturali, attrezzature culturali e per lo spettacolo, attività ricreative
- attrezzature militari e amministrative di servizio al porto e relativi spazi di pertinenza

NOTA 1: LE ZONIZZAZIONI SONO COERENTI CON P.R.G. P.S.C. 2003 - PER IL DETTAGLIO DELLE POSSIBILITA' INSERDIATIVE SI RIFERISCE A QUESTI STRUMENTI.
NOTA 2: "SAPER", "MARCAGIACCA", ecc.: TOPONIMI DELLE AREE.


STRALCIO DI A.T.F. (2015)

Scala 1:10'000

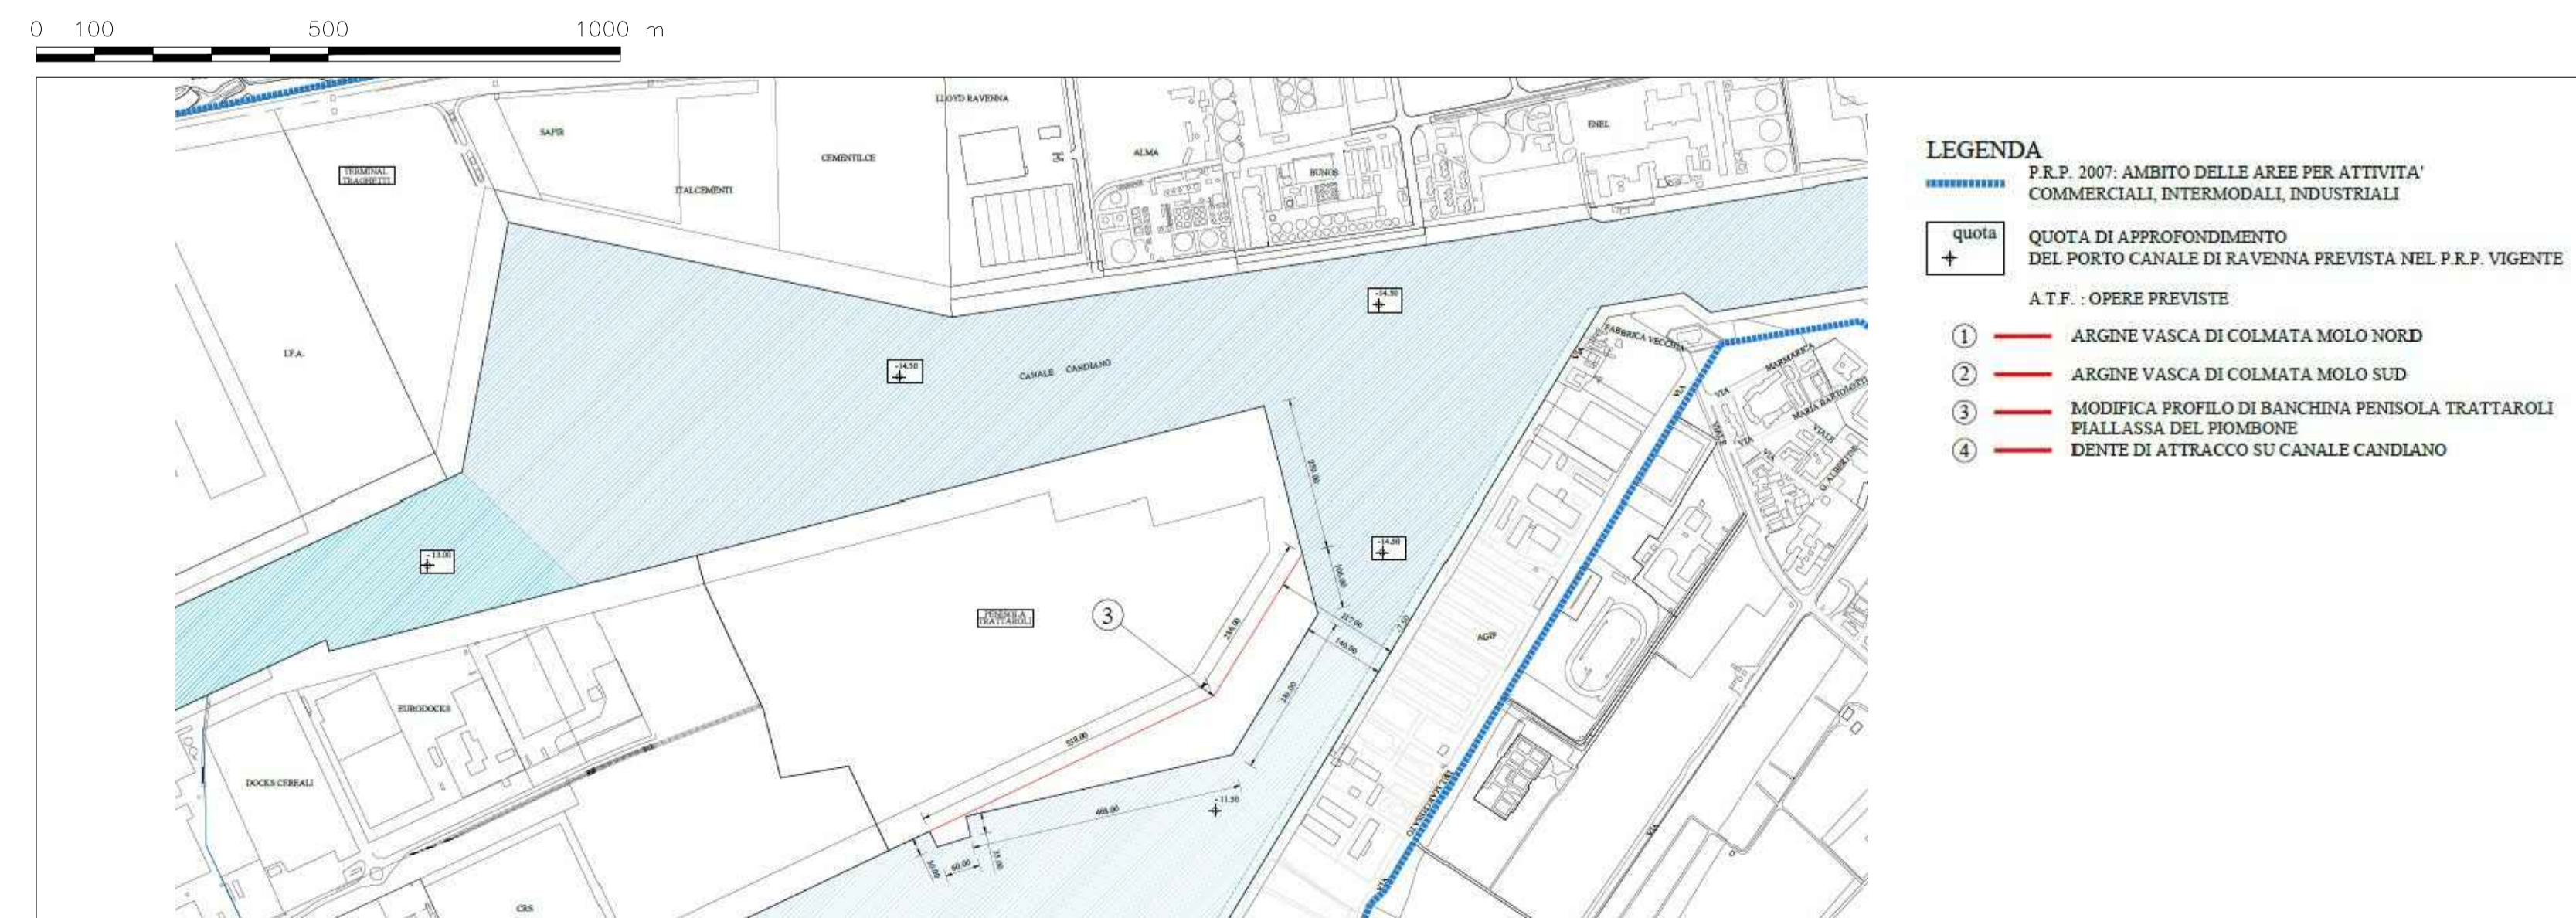


STRALCIO DI R.U.E. 2

Scala 1:20'000

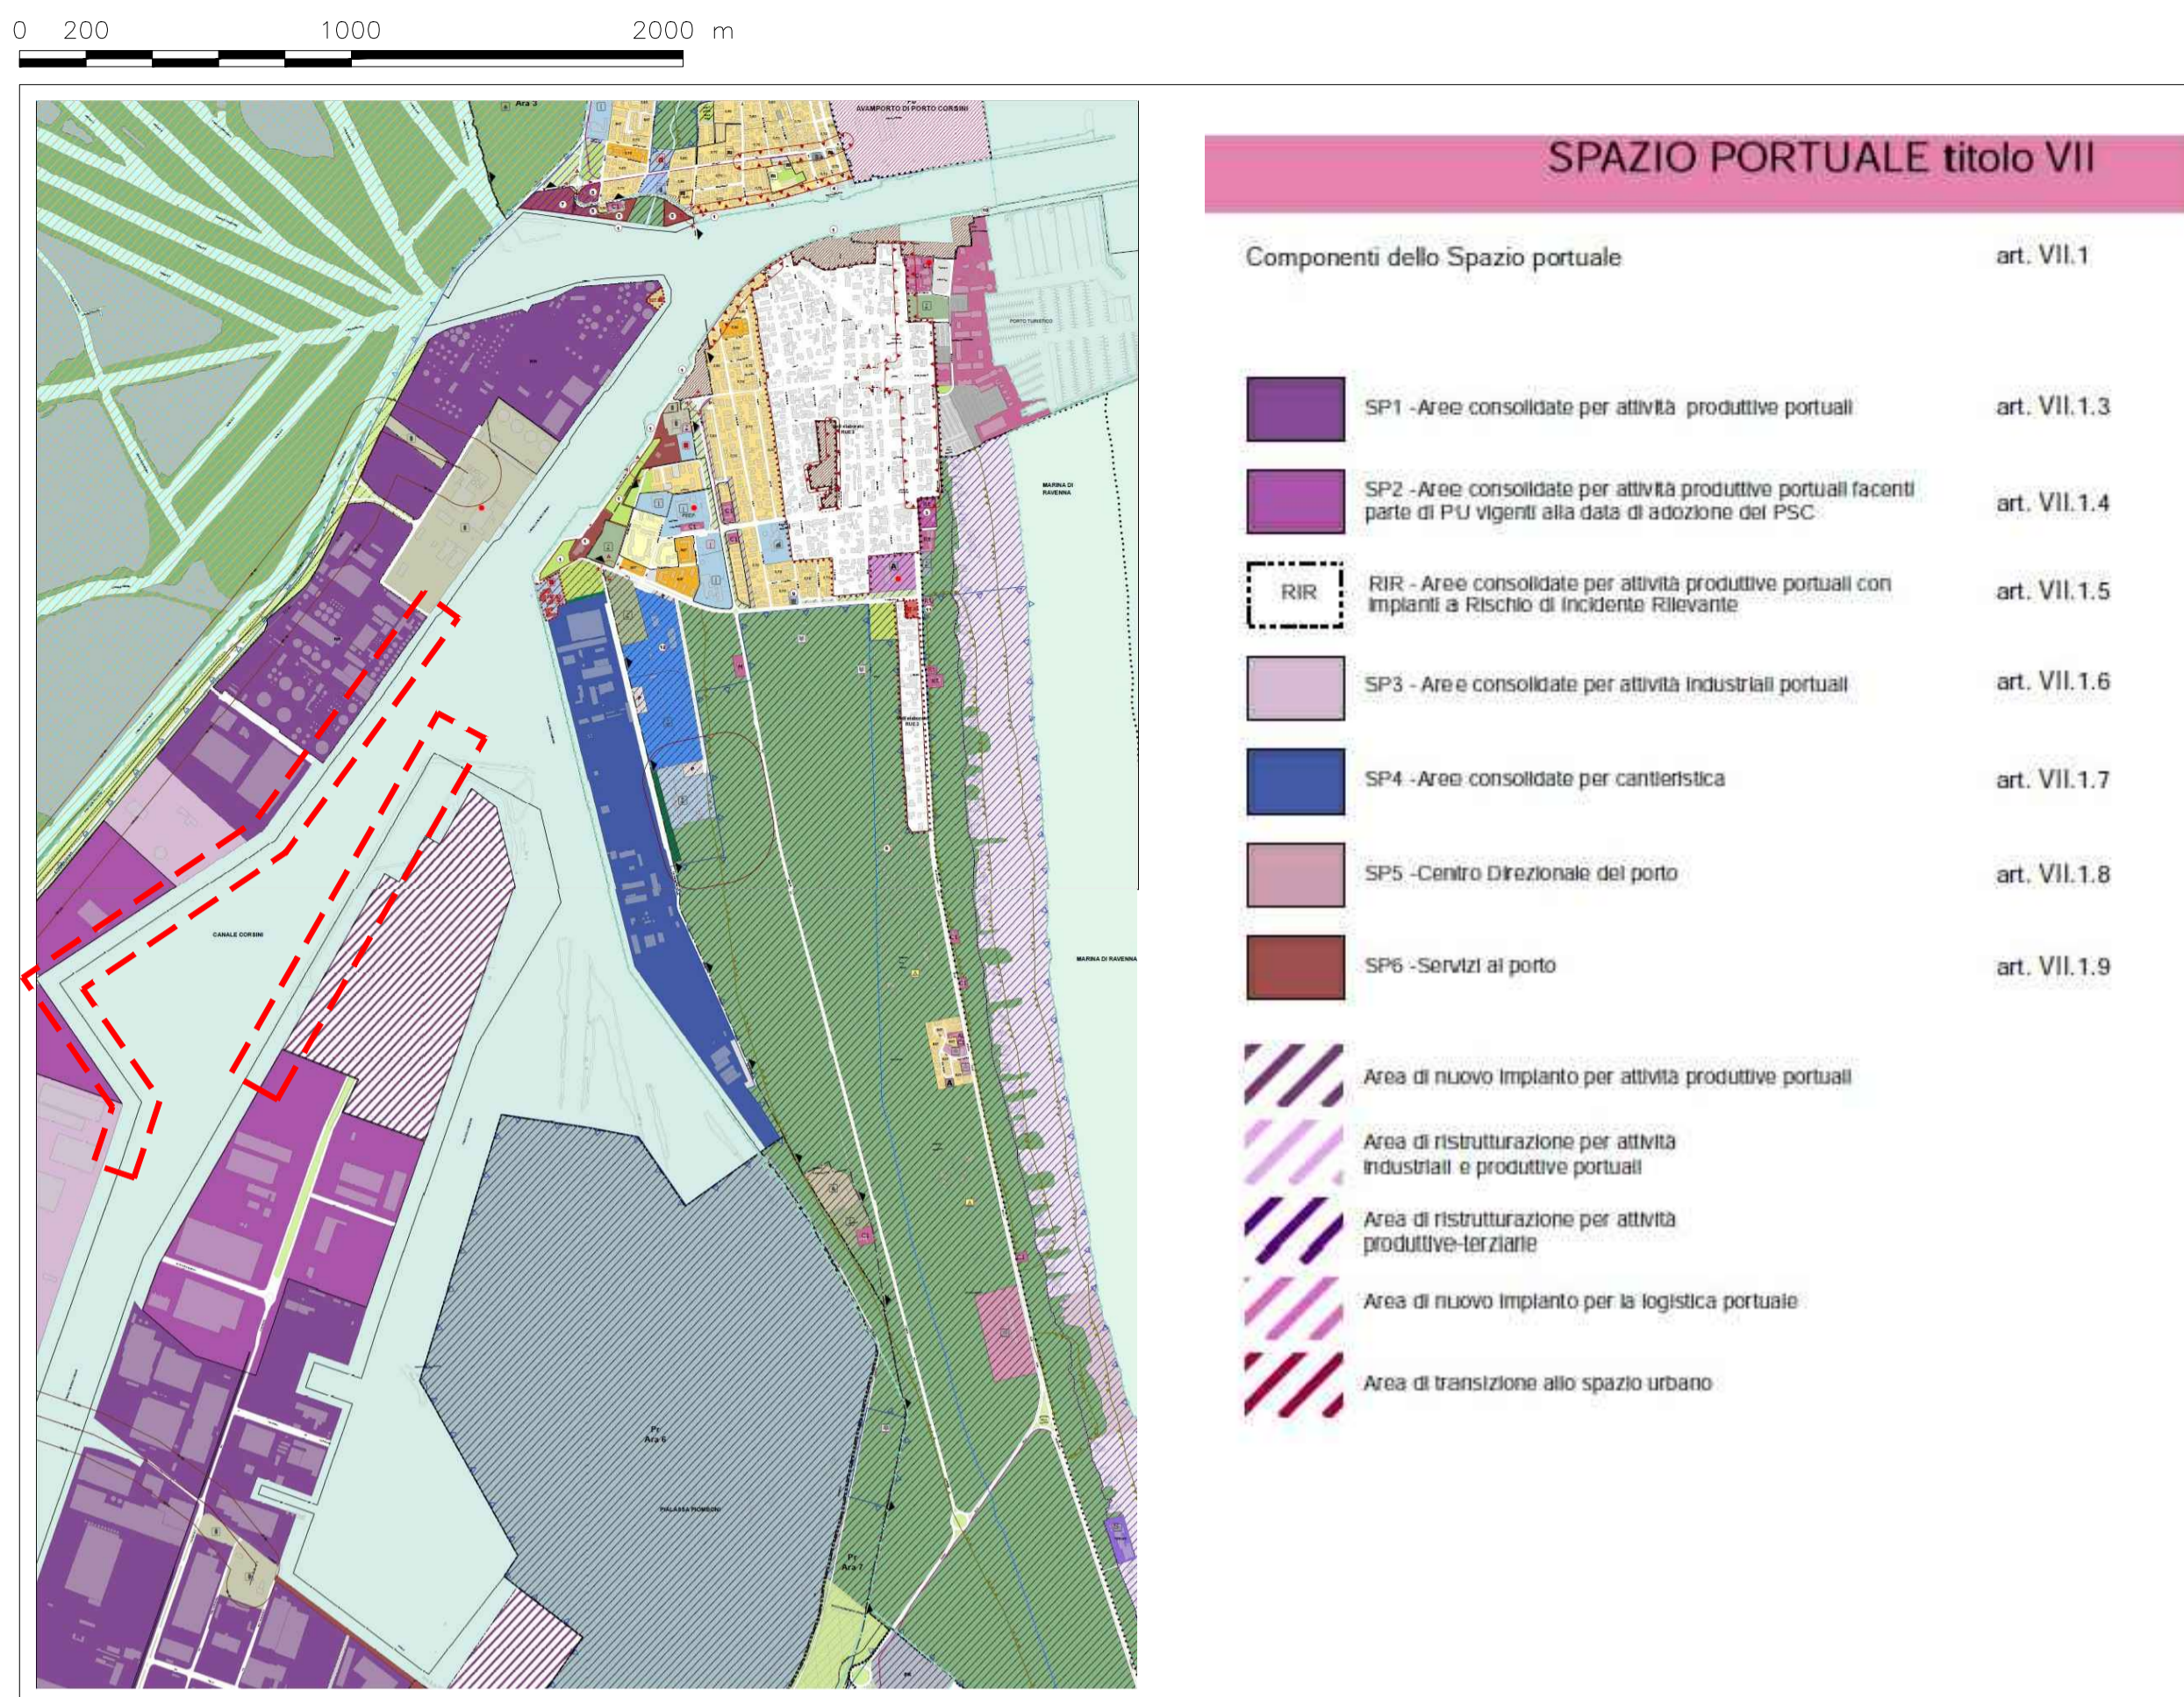


STRALCIO DI P.O.C. GENERALE

Scala 1:20'000

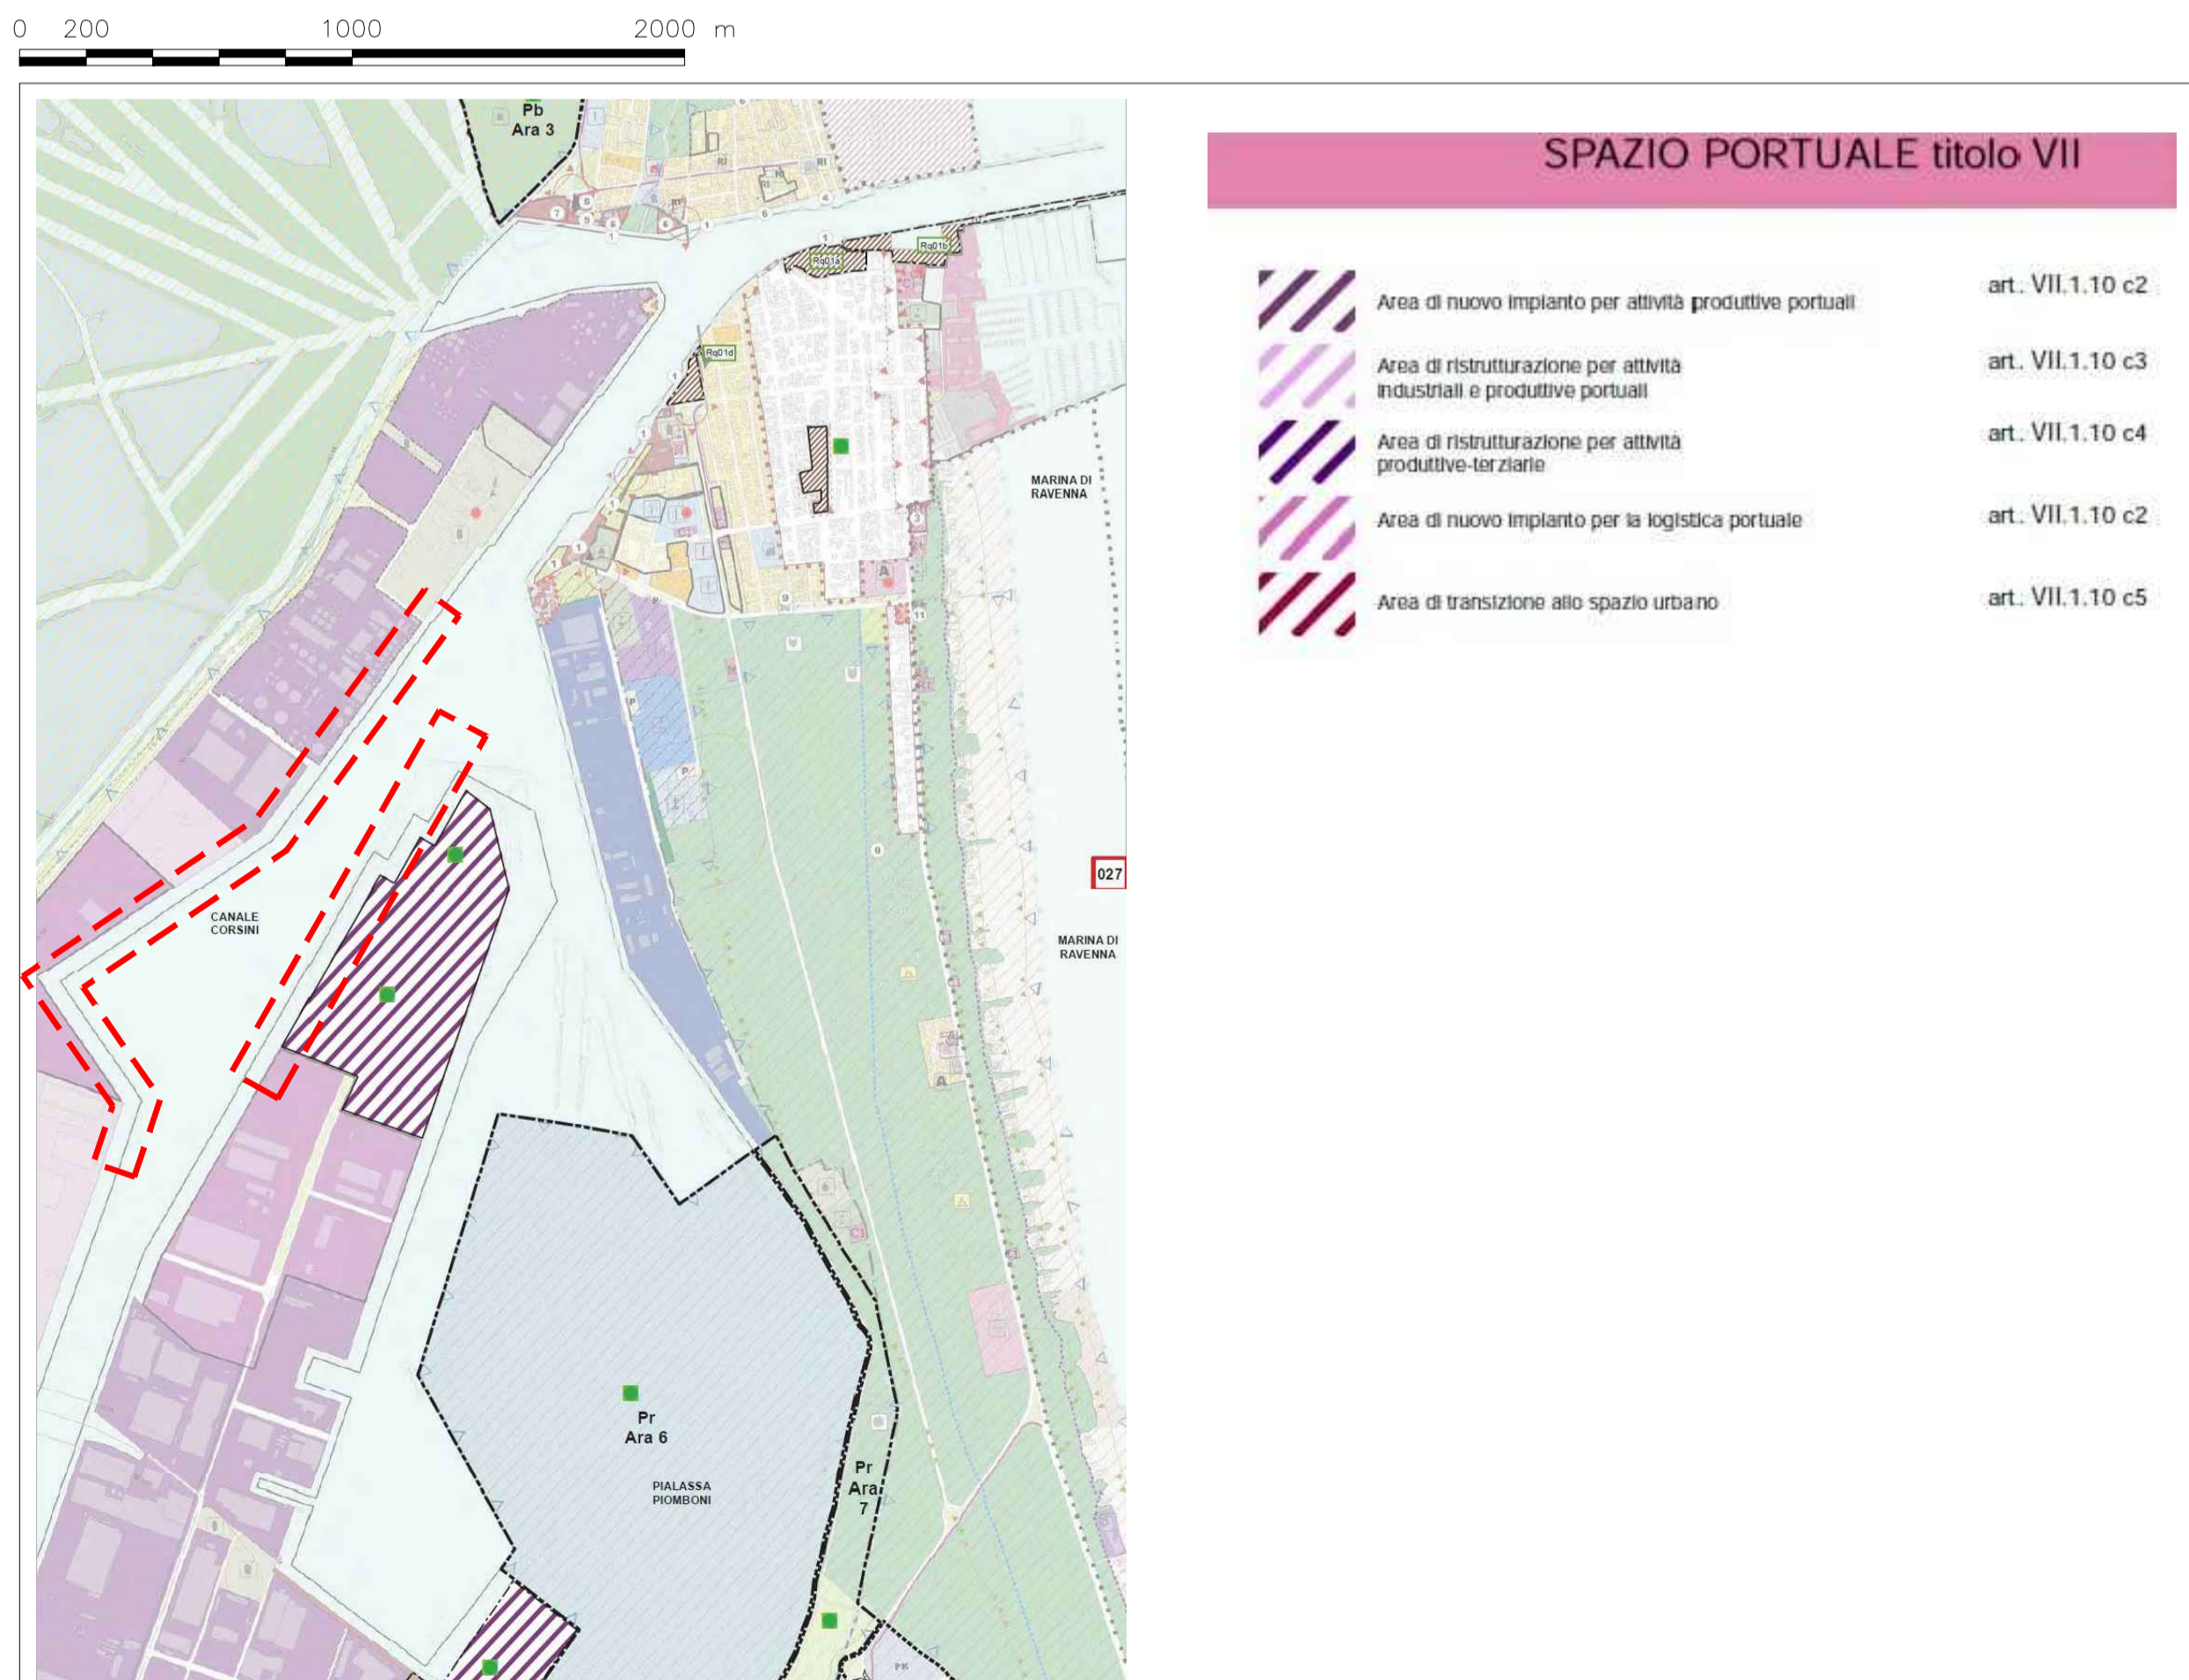

STRALCIO DI P.S.C.

Scala 1:50'000

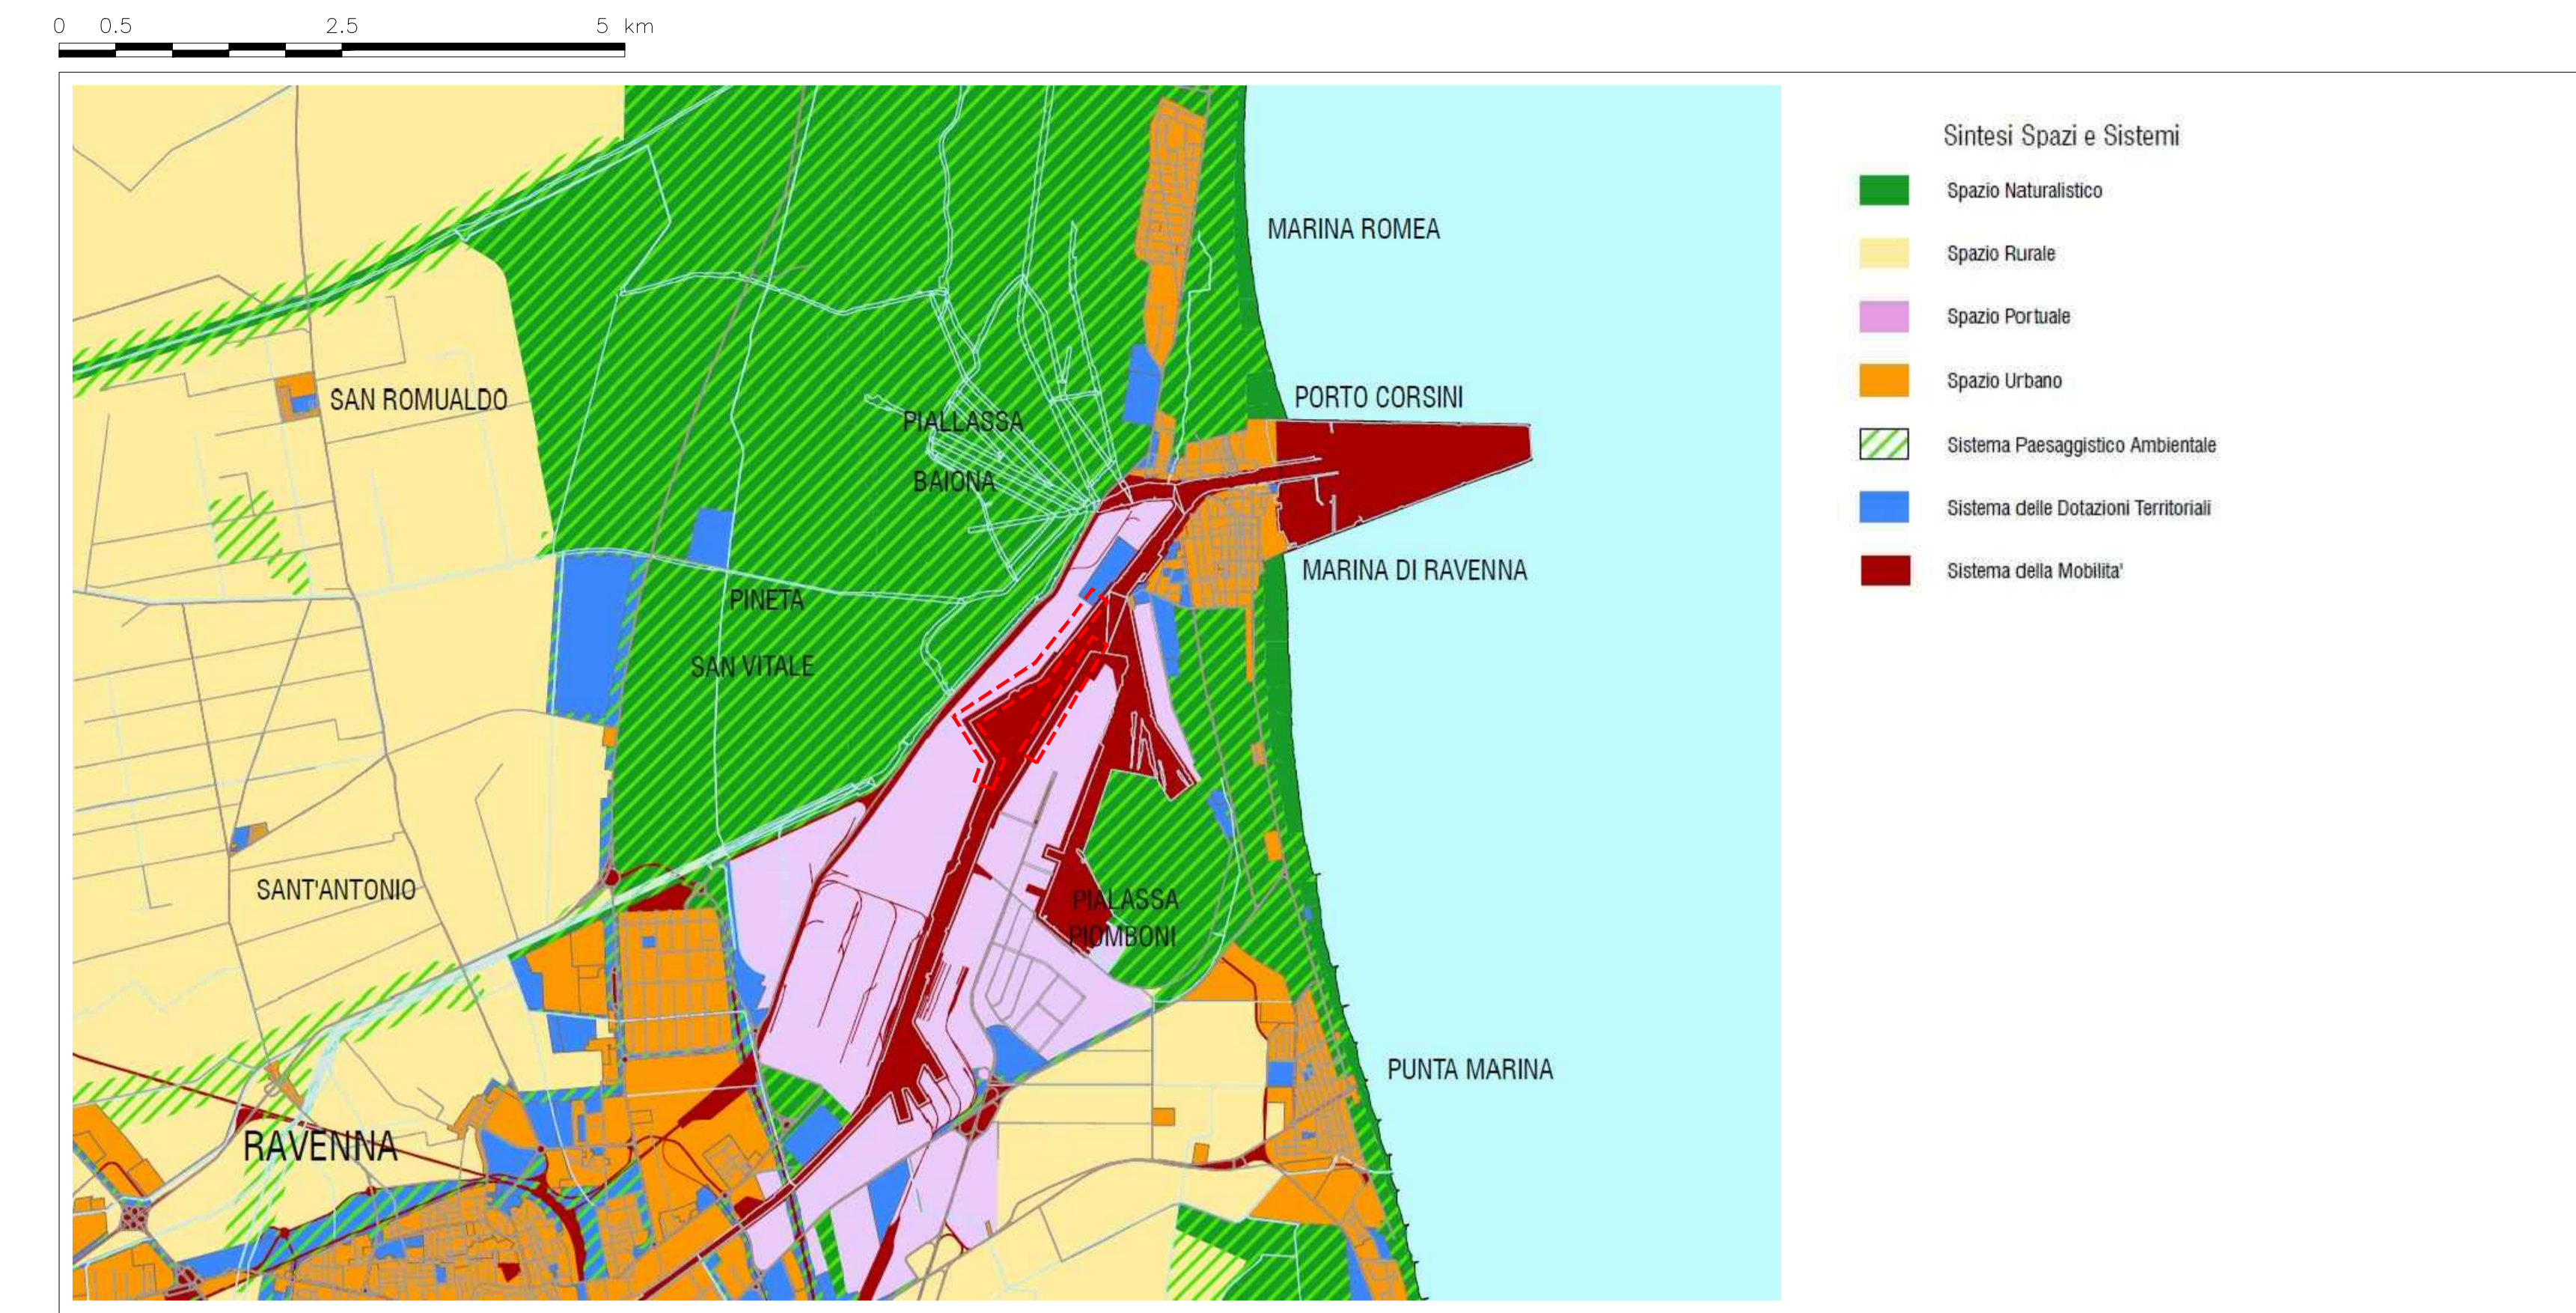

NOTE

- TUTTE LE COORDINATE SONO RIFERITE AL SISTEMA ETRS89 / UTM zone 32N
- TUTTE LE QUOTE SONO ESPRESSE IN m E RIFERITE AL CAPOALDO IGM* (RMN2)
- TUTTE LE DIMENSIONI SONO ESPRESSE IN m SALVO OVE DIVERSAMENTE SPECIFICATO
- 1 m.m. = + 0.06 RISPETTO AL CAPOALDO IGM (RMN2)

HUB PORTUALE ravenna



APPROFONDIMENTO CANALI CANDIANO E BAIONA, ADEGUAMENTO BANCHE OPERATIVE ESISTENTI, NUOVO TERMINAL IN PENISOLA TRATTAROLI E RIUTILIZZO MATERIALE ESTRATTO IN ATTUAZIONE AL P.R.P. VIGENTE 2007 - I FASE - PORTO DI RAVENNA

PROGETTO ESECUTIVO

oggetto **STUDIO INSERIMENTO URBANISTICO STRALCIO DEGLI STRUMENTI URBANISTICI Tavola 2/2**

file 1114-E-SIN-URB-PL-02-1.dwg codice 1114-E-SIN-URB-PL-02-1 scala Varie

Revisione	data	causale	redatto	verificato	approvato
0	28/07/2021	Emissione per approvazione	I. Cagnin	L. Masiero	T. Tassi
1	06/12/2021	Revisione per riscontro validazione	I. Cagnin	L. Masiero	T. Tassi

responsabile delle integrazioni Specialistiche: **Ing. Lucia de Angelis**
 responsabile del Procedimento: **Ing. Matteo Graziani**

committente contraente generale

progettisti

Autore di Sistema Portuale del Mare Adriatico Centro Setentrionale
 Consorzio Stabile Grandi Lavori S.r.l.
 SISPI ingegneria