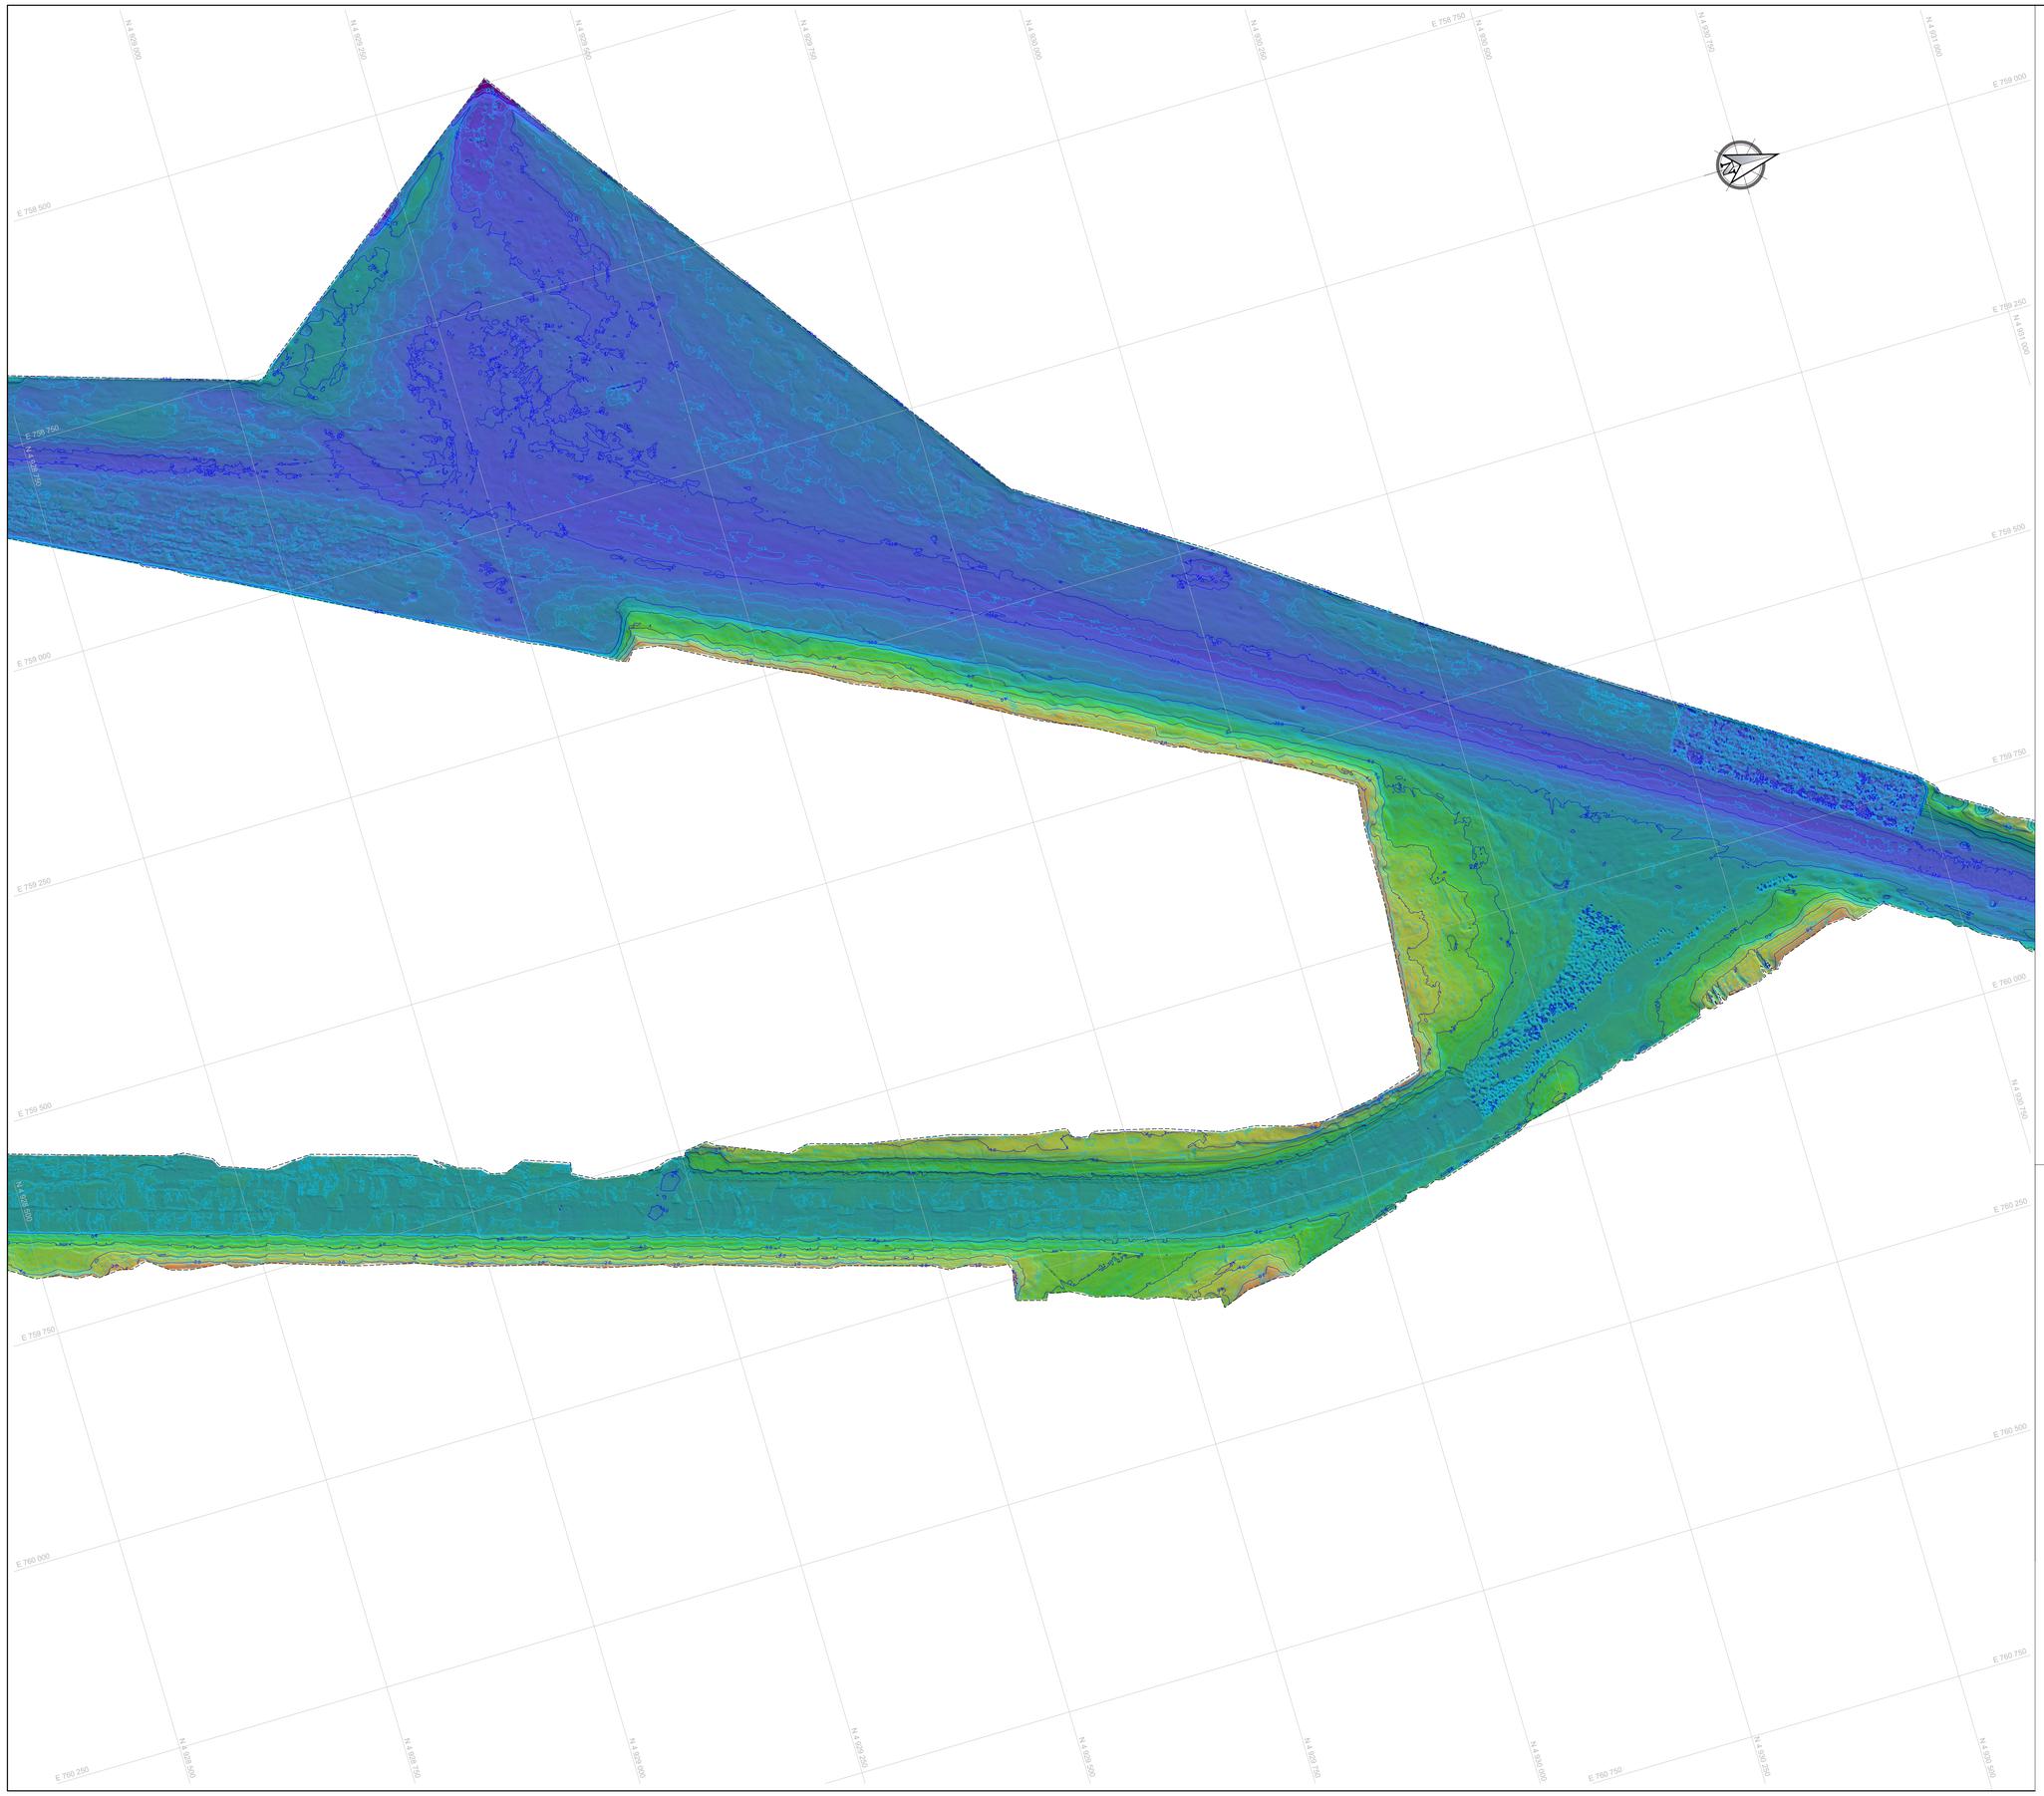

PIANTA CHIAVE

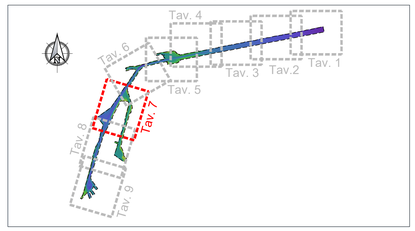

LEGENDA

AREA RILEVATA CON MULTIBEAM

-4.0 -3.5 -3.0 -2.5 -2.0

T18
0.8x0.6xnmh — TARGET MAPPATI DA SIDE SCAN SONAR, LUNGHEZZA X LARGHEZZA X ALTEZZA. NMH: QUANDO L'ALTEZZA NON È MISURABILE.

AREA CON DETRITI ANTROPICI

DEPRESSIONI CON POSSIBILE OGGETTO DI NATURA NON IDENTIFICABILE.

Quote (m)

-15 -14 -13 -12 -11 -10 -9 -8 -7 -6 -5 -4 -3 -2 -1 0

NOTE

1. TUTTE LE COORDINATE SONO RIFERITE AL SISTEMA ETRS89 / UTM 32N
2. TUTTE LE QUOTE SONO ESPRESSE IN METRI E RIFERITE AL LIVELLO MEDIO MARE LOCALE (2020) l.m.m.
3. LIVELLO MEDIO MARE LOCALE (l.m.m.) = +0.06 m RISPETTO AL CAPOSALDO IGM* (RMN2)
4. TUTTE LE DIMENSIONI SONO ESPRESSE IN METRI SALVO OVE DIVERSAMENTE SPECIFICATO

0 50 100 150 200 250m

HUB PORTUALE ravenna

Autorità di Sistema Portuale del Mare Adriatico centro settentrionale

Porto di Ravenna

APPROFONDIMENTO CANALI CANDIANO E BAIONA, ADEGUAMENTO BANCHINE OPERATIVE ESISTENTI, NUOVO TERMINAL IN PENISOLA TRATTAROLI E RIUTILIZZO MATERIALE ESTRATTO IN ATTUAZIONE AL P.R.P VIGENTE 2007 - I FASE - PORTO DI RAVENNA

PROGETTO ESECUTIVO

oggetto STUDI PER LA CONOSCENZA DEL CONTESTO
PLANIMETRIA GENERALE INDAGINI
RILIEVI MULTIBEAM - DRAGAGGI - tav. 7/9

file	codice	scala
1114-E-SIN-RIL-PL-11-1.dwg	1114-E-SIN-RIL-PL-11-1	1:2.500

Revisione	data	causale	redatto	verificato	approvato
0	08/03/2021	Emissione	Anfibia srl	R. Minoia	L. de Angelis
1	15/09/2021	Emissione per approvazione	Anfibia srl	R. Minoia	L. de Angelis

responsabile delle Integrazioni Specialistiche: **Ing. Lucia de Angelis**

responsabile del Procedimento: **Ing. Matteo Graziani**

committente

Autorità di Sistema Portuale del Mare Adriatico centro settentrionale
Autorità di Sistema Portuale del Mare Adriatico Centro Settentrionale
Via Antonio Cecioni, 31
48122 Ravenna

contraente generale

Consorzio Stabile Grandi Lavori S.c.r.l.
Consorzio Stabile Grandi Lavori Scrl
Via Ludovisi, 16
00187 Roma

Dredging International
DEME - Dredging International NV
Haven 1025 Scheldedijk, Paardenmarkt
2070 Zwijndrecht - Belgium

progettisti

Technital S.p.A.
Via Carlo Cattaneo, 20
37121 Verona

Direttore Tecnico
Dott. Ing. Filippo Busola

F&M Ingegneria S.p.A.
Via Bernardore 6/10
36035 Marano (VI)

Direttore Tecnico
Dott. Ing. Tommaso Tassi

SISPI S.r.l.
Via Filangieri 11
80121 Napoli

Direttore Tecnico
Dott. Ing. Marco Di Stefano