Pannello A

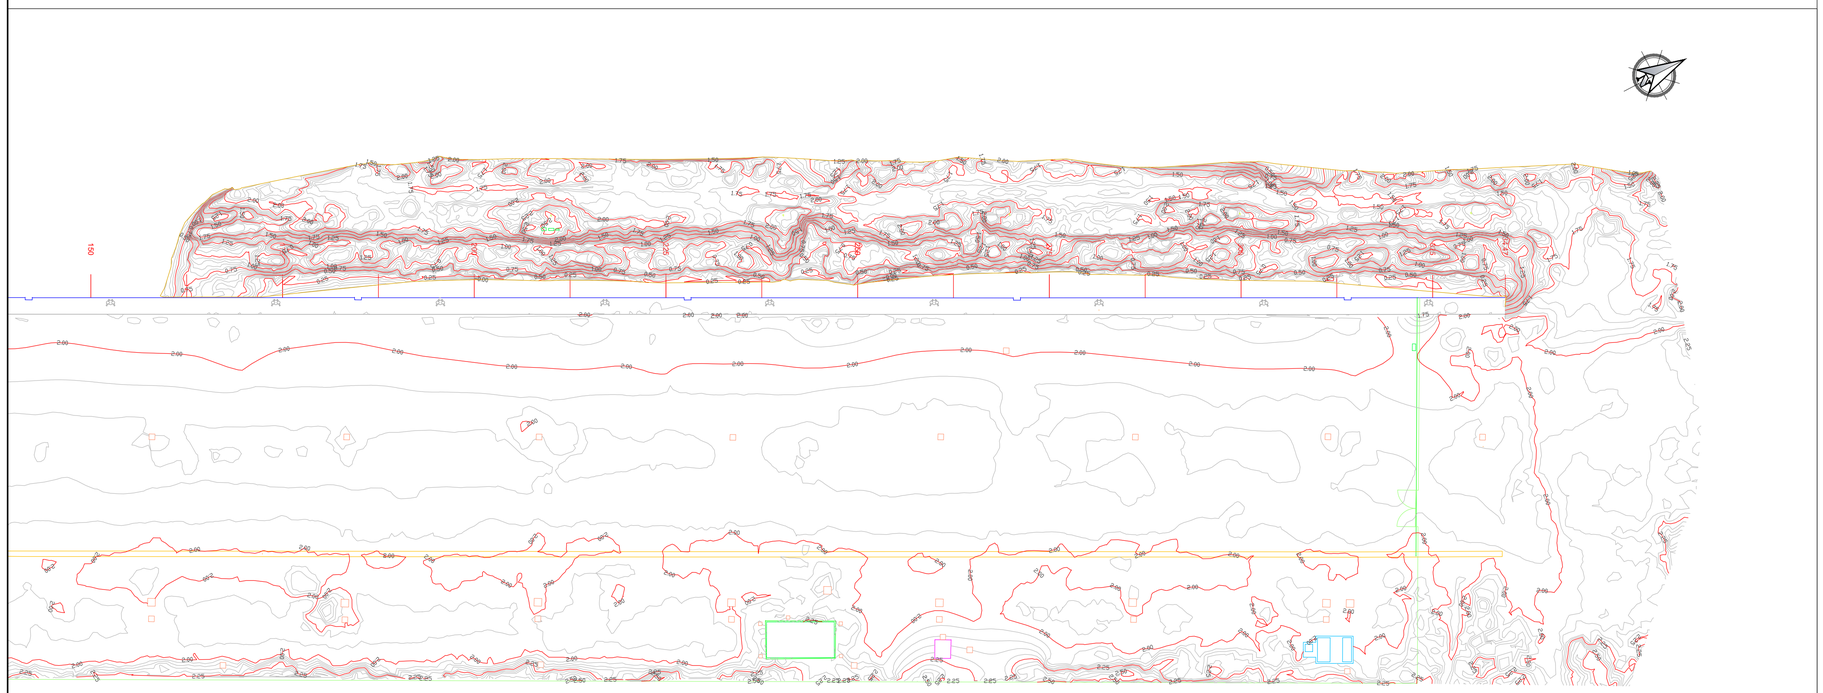

Pannello B

## LEGENDA

- Sovrapposizione con la tavola adiacente (nome tavola)
- Asfalto
- Banchina
- Terreno
- Antincendio
- Binari
- Bitta
- Cabina
- Caditoia
- Cordolo
- Illuminazione
- Impianto
- Pozzetto
- Rampa
- Recinzione
- Scala
- Scaletta
- Trave coronamento
- Trave coronamento - fine
- Trave - tirante
- Vasca

## NOTE

1. TUTTE LE COORDINATE SONO RIFERITE AL SISTEMA ETRS89 / UTM 32N
2. TUTTE LE QUOTE SONO ESPRESSE IN METRI E RIFERITE AL CAPOSALDO IGM* (RMN2)
3. TUTTE LE DIMENSIONI SONO ESPRESSE IN METRI SALVO OVE DIVERSAMENTE SPECIFICATO
4. SI CONSIDERA UN ERRORE LATERALE DELLE ANOMALIE GPR DI +/-15 cm DOVUTO AL CAMPIONAMENTO SPAZIALE, POSSIBILI ERRORI SISTEMATICI E STRUMENTALI

0 8 16 24 32 40m

HUB PORTUALE ravenna

Autorità di Sistema Portuale del Mare Adriatico centro settentrionale

Porto di Ravenna

APPROFONDIMENTO CANALI CANDIANO E BAIONA, ADEGUAMENTO BANCHINE OPERATIVE ESISTENTI, NUOVO TERMINAL IN PENISOLA TRATTAROLI E RIUTILIZZO MATERIALE ESTRATTO IN ATTUAZIONE AL P.R.P VIGENTE 2007 - I FASE - PORTO DI RAVENNA

## PROGETTO ESECUTIVO

oggetto: STUDI PER LA CONOSCENZA DEL CONTESTO
PLANIMETRIA GENERALE INDAGINI - RILIEVI TOPOGRAFICI BANCHINE
BANCHINA "N" NUOVO TERMINAL CONTAINER - tav. 2 di 3

| file | codice | scala |
|---|---|---|
| 1114-E-SIN-RIL-PL-37-1.dwg | 1114-E-SIN-RIL-PL-37-1 | 1:400 |

| Revisione | data | causale | redatto | verificato | approvato |
|---|---|---|---|---|---|
| 0 | 08/03/2021 | Emissione | Anfibia srl | R. Minoia | L. de Angelis |
| 1 | 15/09/2021 | Emissione per approvazione | Anfibia srl | R. Minoia | L. de Angelis |

responsabile delle Integrazioni Specialistiche: **Ing. Lucia de Angelis**

responsabile del Procedimento: **Ing. Matteo Graziani**

committente

Autorità di Sistema Portuale del Mare Adriatico centro settentrionale
Via Antico Squero, 31
48122 Ravenna

contraente generale

Consorzio Stabile Grandi Lavori S.c.r.l.
Consorzio Stabile Grandi Lavori Scrl
Piazza del Popolo 18
00187 Roma

Dredging International
DEME - Dredging International NV
Haven 1025 - Scheldedijk 30
2070 Zwijndrecht - Belgium

progettisti

Technital S.p.A.
Via Carlo Cattaneo, 20
37121 Verona

*Direttore Tecnico*
**Dott. Ing. Filippo Busola**

F&M ingegneria
F&M Ingegneria SpA
Via Balvadere 8/10
30035 Mirano (VE)

*Direttore Tecnico*
**Dott. Ing. Tommaso Tassi**

SISPI engineering
SISPI srl
Via Filangieri 11
80121 Napoli

*Direttore Tecnico*
**Dott. Ing. Marco Di Stefano**