




\*il numero di 3 tiranti non è vincolante e definitivo. La produttività è legata alla superficie dell'are provvisoria di cantiere da concordare con il concessionario in funzione dell'operatività di banchina.

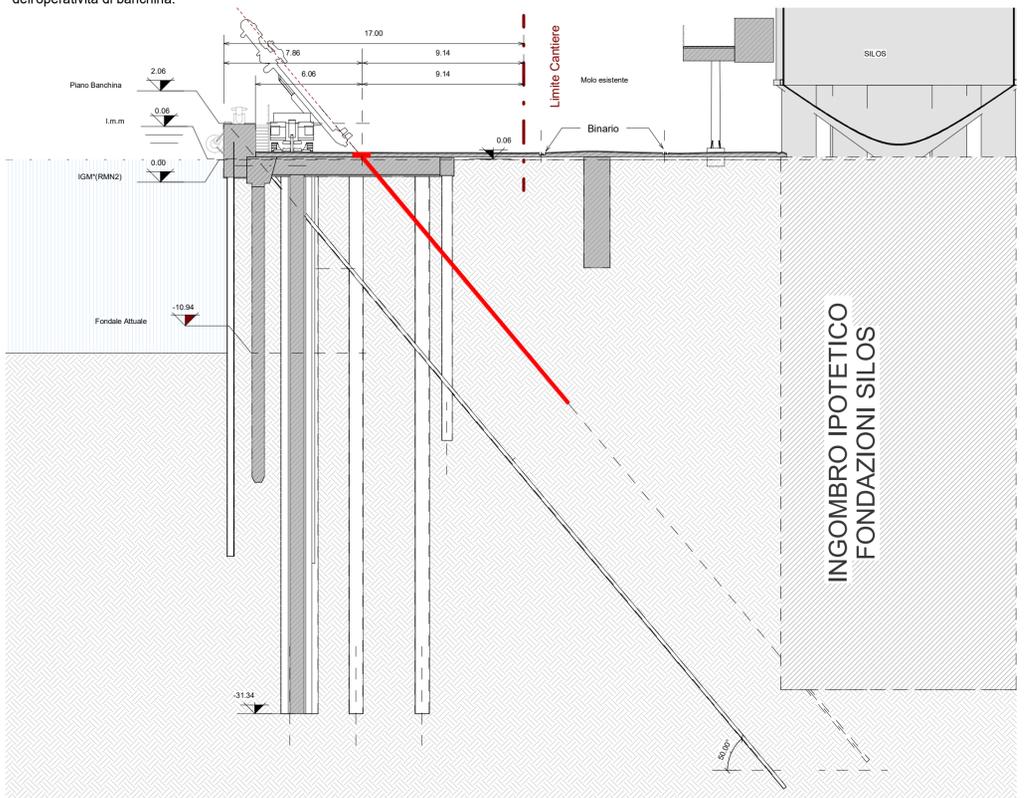

FASE 3  
INDIVIDUAZIONE DELLE PREDISPOSIZIONI PER ALL'ALLOGGIAMENTO TIRANTI E RELATIVA DEMOLIZIONE DEL GETTO DI INTASAMENTO.  
INSTALLAZIONE DEI NUOVI TIRANTI A GRUPPI PER RENDERE FRUIBILE IL PIAZZALE (RIMUOVENDO LE MACCHINE OPERATRICI E POSANDO STABILIZZATO SUGLI SCAVI APERTI O IN ALTERNATIVA POSANDO LAMIERE CARRABILI SUGLI SCAVI APERTI), I LAVORI RIPRENDRANNO POI ALLA PARTENZA DELLA NAVE.

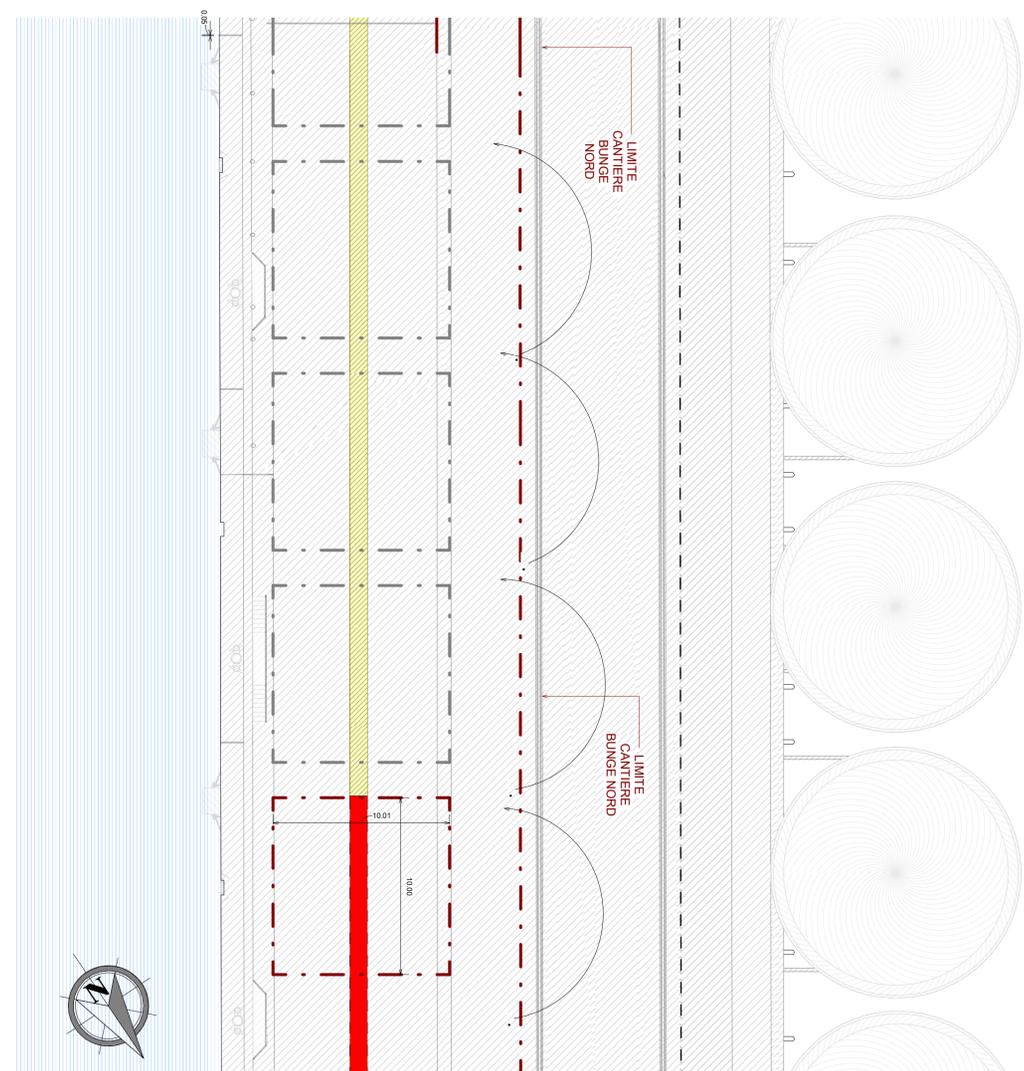


\*il numero di 3 tiranti non è vincolante e definitivo. La produttività è legata alla superficie dell'are provvisoria di cantiere da concordare con il concessionario in funzione dell'operatività di banchina.

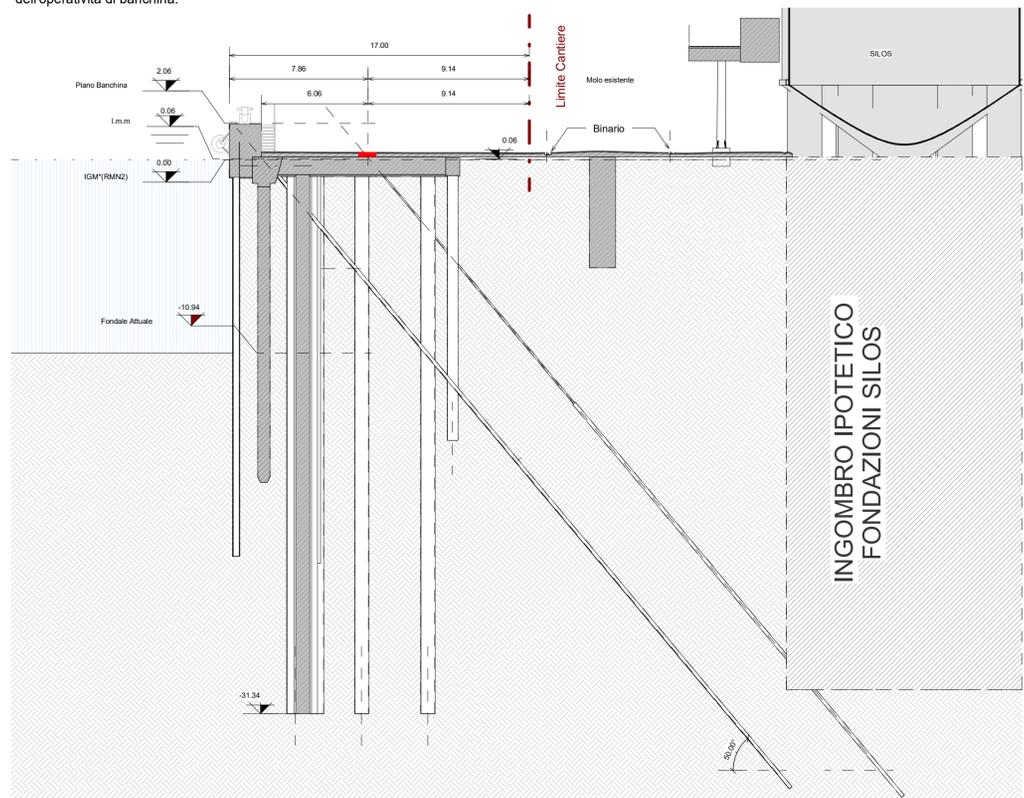

FASE 4  
REALIZZAZIONE PROTEZIONE TESTA DEI TIRANTI CON GETTO DI INTASAMENTO E RIPRISTINO DELLA PAVIMENTAZIONE.

\*\*\*\*\* La dimensione e la posizione dell'area operativa mobile è indicativa e sarà valutata in fase di esecuzione

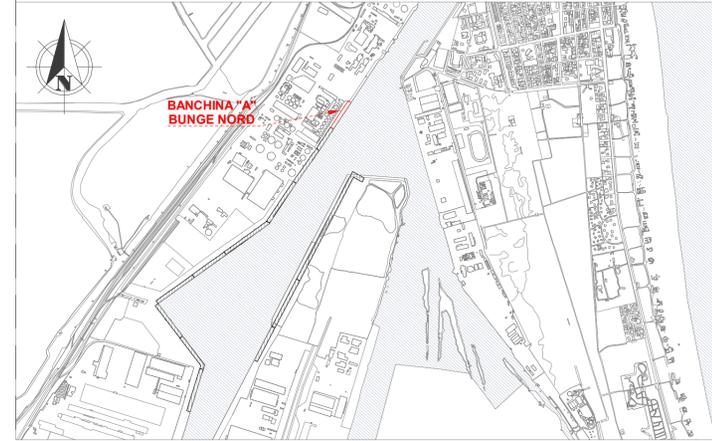

Keyplan 1: 25000

NOTE

1. TUTTE LE COORDINATE SONO RIFERITE AL SISTEMA ETRS89 / UTM zone 32N
2. TUTTE LE QUOTE SONO ESPRESSE IN METRI E RIFERITE AL CAPOSALE IGM\*(RM2)
3. TUTTE LE DIMENSIONI SONO ESPRESSE IN m SALVO OVE DIVERSAMENTE SPECIFICATO
4. l.m.m. = + 0.06 rispetto al caposaldo IGM (RMN2)
5. A seguito della demolizione della pavimentazione, si dovrà rilevare l'ubicazione delle nicchie di predisposizione per alloggiamento nuovi tiranti di progetto



APPROFONDIMENTO CANALI CANDIANO E BAIONA, ADEGUAMENTO BANCHINE OPERATIVE ESISTENTI, NUOVO TERMINAL IN PENISOLA TRATTAROLI E RIUTILIZZO MATERIALE ESTRATTO IN ATTUAZIONE AL P.R.P VIGENTE 2007 - I FASE - PORTO DI RAVENNA

PROGETTO ESECUTIVO

oggetto BA-BANCHINA "A" - BUNGE NORD  
FASI REALIZZATIVE  
PLANIMETRIA FASI TEMPORANEE E REALIZZATIVE 2 DI 2

file 1114-E-BAA-CAN-FC-02- 0 codice 1114-E-BAA-CAN-FC-02- 0 scala 1:200

Revisione	data	causale	redatto	verificato	approvato
0	28/07/2021	Emissione per approvazione	Donella	Marcolini	Busola

responsabile delle Integrazioni Specialistiche: Ing. Lucia de Angelis  
responsabile del Procedimento: Ing. Matteo Graziani

committente \_\_\_\_\_ contraente generale \_\_\_\_\_



progettisti \_\_\_\_\_

