



1 Pianta SDF - Inq. 2
1:100

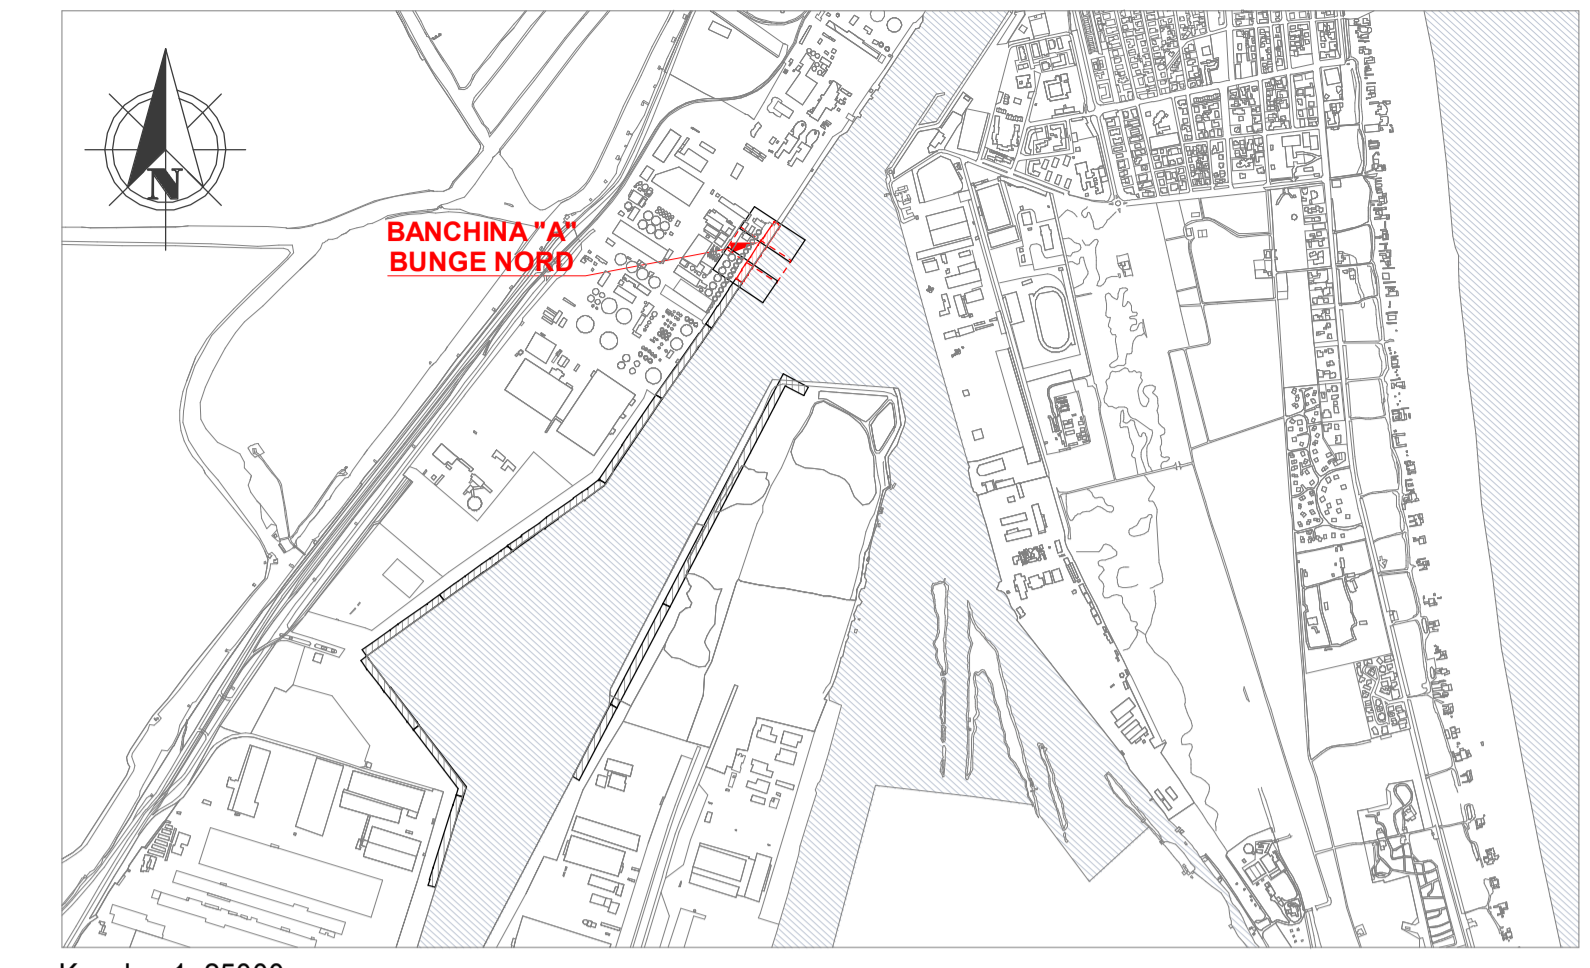

Keyplan 1: 25000

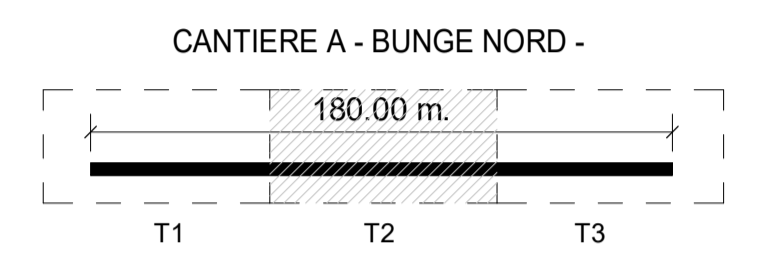

LEGGENDA

	Limite area di cantiere		Intervento idraulico Vasca di raccolta / Tubazione Bunge Sud
	Tiranti di progetto		
	Impianti SDF		
	Tirante esistente " pre-PD 2014 "		
	Interferenza tra Tr. Esistente - Tr.Progetto		

NOTE

1. TUTTE LE COORDINATE SONO RIFERITE AL SISTEMA ETRS89 / UTM zone 32N
2. TUTTE LE QUOTE SONO ESPRESSE IN METRI E RIFERITE AL CAPOALDO IGM*(RM2)
3. TUTTE LE DIMENSIONI SONO ESPRESSE IN m SALVO OVE DIVERSAMENTE SPECIFICATO
4. I.m.m. = + 0.06 rispetto al caposaldo IGM (RMN2)
5. A seguito della demolizione della pavimentazione, si dovrà rilevare l'ubicazione delle nicchie di predisposizione per alloggio nuovi tiranti di progetto



APPROFONDIMENTO CANALI CANDIANO E BAIONA, ADEGUAMENTO BANCHINE OPERATIVE ESISTENTI, NUOVO TERMINAL IN PENISOLA TRATTAROLI E RIUTILIZZO MATERIALE ESTRATTO IN ATTUAZIONE AL P.R.P VIGENTE 2007 - I FASE - PORTO DI RAVENNA

PROGETTO ESECUTIVO

oggetto BA-BANCHINA "A" - BUNGE NORD INTERFERENZE PLANIMETRIA GENERALE CENSIMENTO E INQUADRAMENTO RETI ED ELEMENTI INTERRATI 2					
file	1114-E-BAA-INT-PL-02- 0	codice	1114-E-BAA-INT-PL-02-0	scala	1:100
Revisione	data	causale	redatto	verificato	approvato
0	28/07/2021	Emissione per approvazione	Donella	Marcolini	Busola

responsabile delle Integrazioni Specialistiche: Ing. Lucia de Angelis
responsabile del Procedimento: Ing. Matteo Graziani

committente	contraente generale
<small>Autorità di Sistema Portuale del Mare Adriatico Centro Settentrionale Via Enrico Cuccia, 31 48122 Ravenna</small>	<small>Consorzio Stabile Grandi Lavori Scrl Piazza del Popolo, 38 00187 Roma</small>

progettisti		
<small>Tecnitalia S.p.A. Via Carlo Cattaneo, 20 37121 Verona Direttore Tecnico Dott. Ing. Filippo Busola</small>	<small>F&M Ingegneria F&M Ingegneria SpA Via Sardegnola 8/10 30036 Mirano (VE) Direttore Tecnico Dott. Ing. Tommaso Tassi</small>	<small>SISPI srl Via Flaminia 11 00121 Napoli Direttore Tecnico Dott. Ing. Marco Di Stefano</small>