


Keyplan 1: 25000

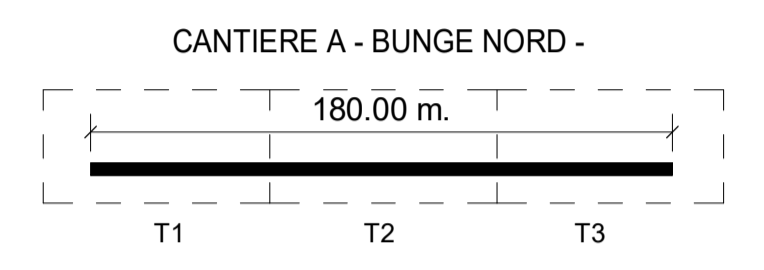

LEGENDA

	Limite cantiere
	Area logistica cantiere
	n° Bitta

NOTE

1. TUTTE LE COORDINATE SONO RIFERITE AL SISTEMA ETRS89 / UTM zone 32N
2. TUTTE LE QUOTE SONO ESPRESSE IN METRI E RIFERITE AL CAPOALDO IGM*(RM2)
3. TUTTE LE DIMENSIONI SONO ESPRESSE IN m SALVO OVE DIVERSAMENTE SPECIFICATO
4. I.m.m. = + 0.06 rispetto al caposaldo IGM (RMN2)
5. A seguito della demolizione della pavimentazione, si dovrà rilevare l'ubicazione delle nicchie di predisposizione per alloggiamento nuovi tiranti di progetto



APPROFONDIMENTO CANALI CANDIANO E BAIONA, ADEGUAMENTO BANCHINE OPERATIVE ESISTENTI, NUOVO TERMINAL IN PENISOLA TRATTAROLI E RIUTILIZZO MATERIALE ESTRATTO IN ATTUAZIONE AL P.R.P VIGENTE 2007 - I FASE - PORTO DI RAVENNA

PROGETTO ESECUTIVO

oggetto **BA-BANCHINA "A" - BUNGE NORD**
ELABORATI GRAFICI GENERALI
PLANIMETRIA GENERALE

file 1114-E-BAA-STR-PL-02-0 codice 1114-E-BAA-STR-PL-02-0 scala 1:500

Revisione	data	causale	redatto	verificato	approvato
0	28/07/2021	Emissione per approvazione	Donella	Marcolini	Busola

responsabile delle Integrazioni Specialistiche: Ing. Lucia de Angelis
responsabile del Procedimento: Ing. Matteo Graziani

committente _____ contraente generale _____



progettisti _____



1 Planimetria generale - Stato di Fatto SDF
1 : 500