



1 Sezione Ubicata SDF A-A'
1 : 100

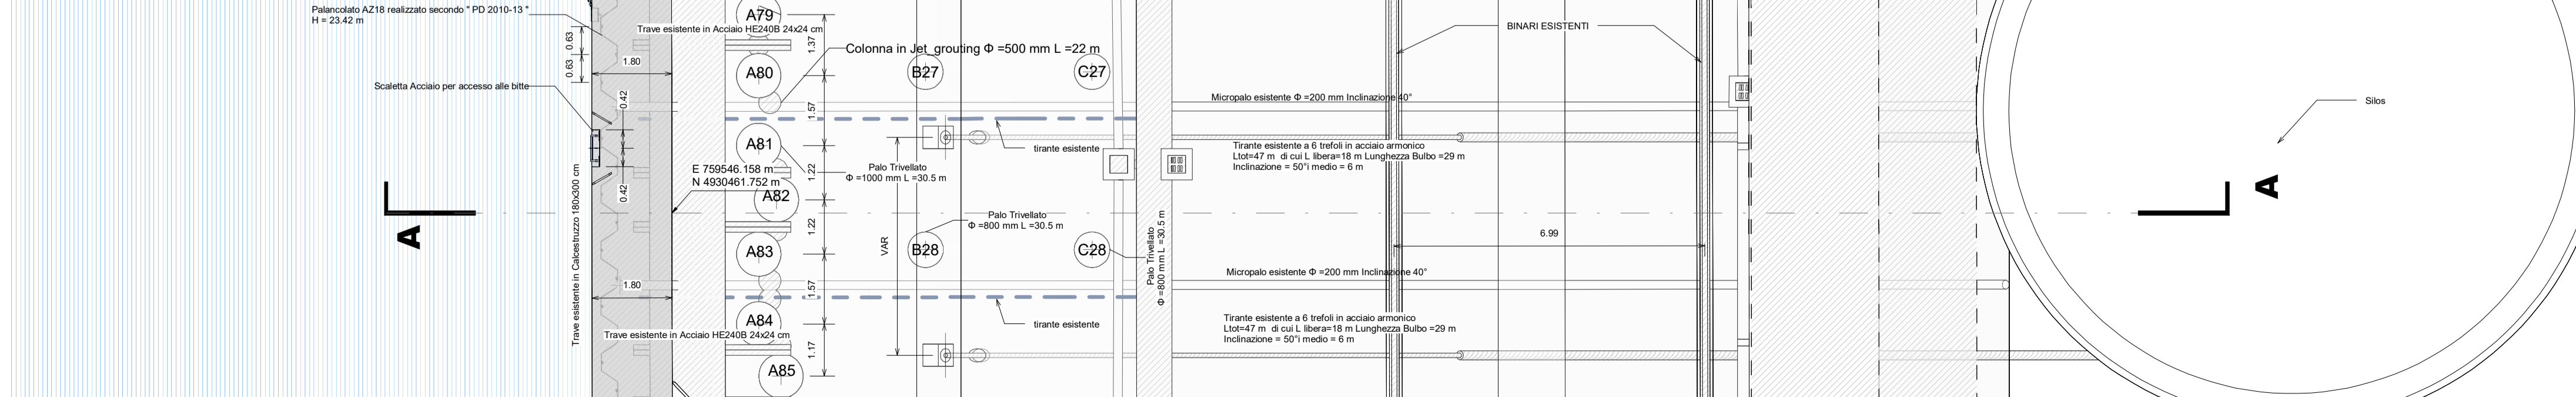

2 Pianta murature scoperte SDF
1 : 100

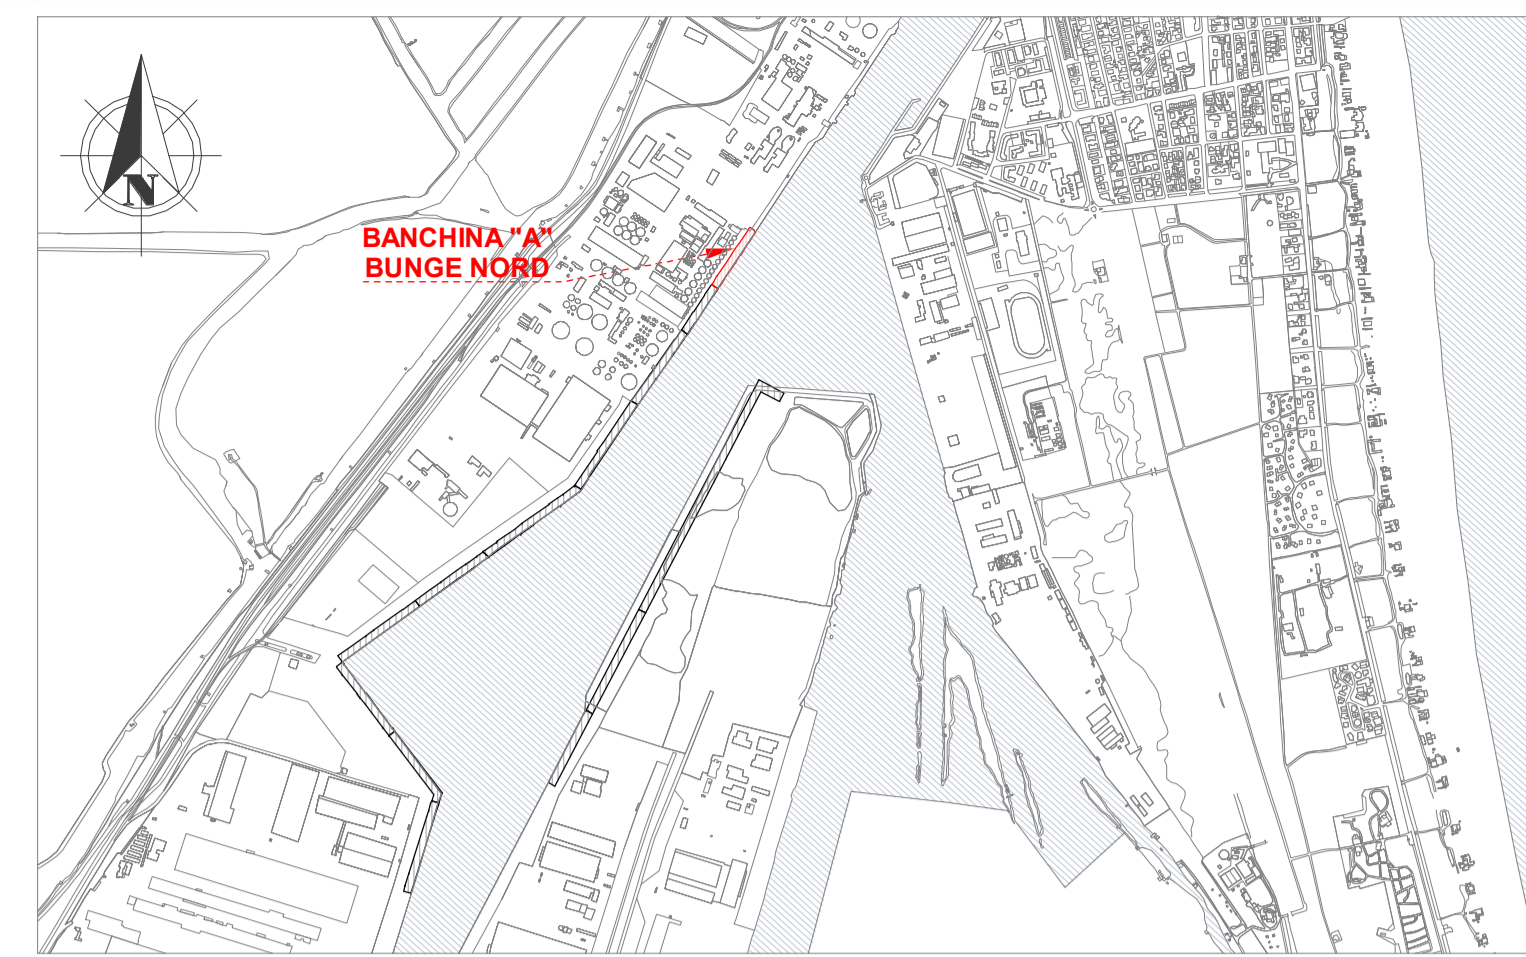

Keyplan 1: 25000

LEGENDA

	Limite cantiere
	Area logistica cantiere
	n° Bitta

NOTE

- TUTTE LE COORDINATE SONO RIFERITE AL SISTEMA ETRS89 / UTM zone 32N
- TUTTE LE QUOTE SONO ESPRESSE IN METRI E RIFERITE AL CAPOALDO IGM*(RM2)
- TUTTE LE DIMENSIONI SONO ESPRESSE IN m SALVO OVE DIVERSAMENTE SPECIFICATO
- I.m.m. = + 0.06 rispetto al caposaldo IGM (RMN2)
- A seguito della demolizione della pavimentazione, si dovrà rilevare l'ubicazione delle nicchie di predisposizione per alloggio nuovi tiranti di progetto



APPROFONDIMENTO CANALI CANDIANO E BAIONA, ADEGUAMENTO BANCINE OPERATIVE ESISTENTI, NUOVO TERMINAL IN PENISOLA TRATTAROLI E RIUTILIZZO MATERIALE ESTRATTO IN ATTUAZIONE AL P.R.P VIGENTE 2007 - I FASE - PORTO DI RAVENNA

PROGETTO ESECUTIVO

oggetto BA-BANCHINA "A" - BUNGE NORD
ELABORATI GRAFICI GENERALI
SEZIONI TIPO SDF

file	1114-E-BAA-STR-ST-01-0	codice	1114-E-BAA-STR-ST-01-0	scala	1:100
------	------------------------	--------	------------------------	-------	-------

Revisione	data	causale	redatto	verificato	approvato
0	28/07/2021	Emissione per approvazione	Donella	Marcolini	Busola

responsabile delle Integrazioni Specialistiche: Ing. Lucia de Angelis
responsabile del Procedimento: Ing. Matteo Graziani

committente
 contraente generale

 Dredging International NV
 Haven 1025 - Schiedamsloot 30
 2070 Zwijndrecht - Belgium

progettisti
 REGENTIA S.p.A.
 Via Carlo Cattaneo, 20
 37121 Verona
 Direttore Tecnico
 Dott. Ing. Filippo Busola

 F&M Ingegneria s.p.a.
 Via Balduino 8/10
 30036 Mirano (VE)
 Direttore Tecnico
 Dott. Ing. Tommaso Tassi

 SISPI s.r.l.
 Via Filangieri 11
 80121 Napoli
 Direttore Tecnico
 Dott. Ing. Marco Di Stefano