


LEGENDA


- - - Limite area di cantiere
- Pozzetto cavidotti
- Pozzetto smaltimento acque meteoriche
- Cavidotti
- Tubazioni smaltimento acque meteoriche
- Impianti e strutture esistenti

- NOTE**
- TUTTE LE COORDINATE SONO RIFERITE AL SISTEMA ETRS89 / UTM zone 32N
 - TUTTE LE QUOTE SONO ESPRESSE IN m E RIFERITE AL CAPOSALDO IGM* (RMN2)
 - TUTTE LE DIMENSIONI SONO ESPRESSE IN m SALVO OVE DIVERSAMENTE SPECIFICATO


1 Planimetria acque meteoriche e predisposizione cavidotti
1 : 200

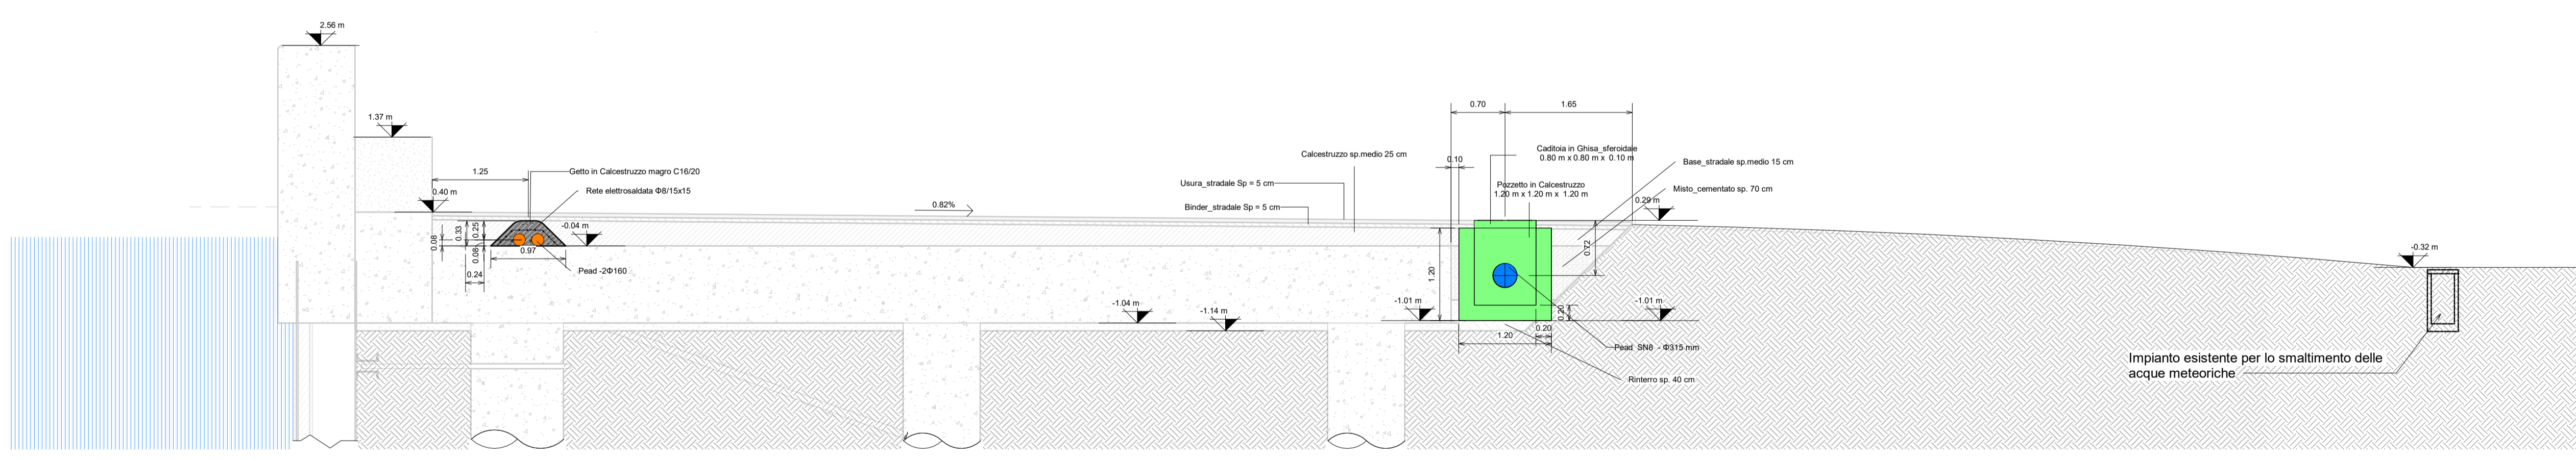


2 Sezione AA
1 : 50

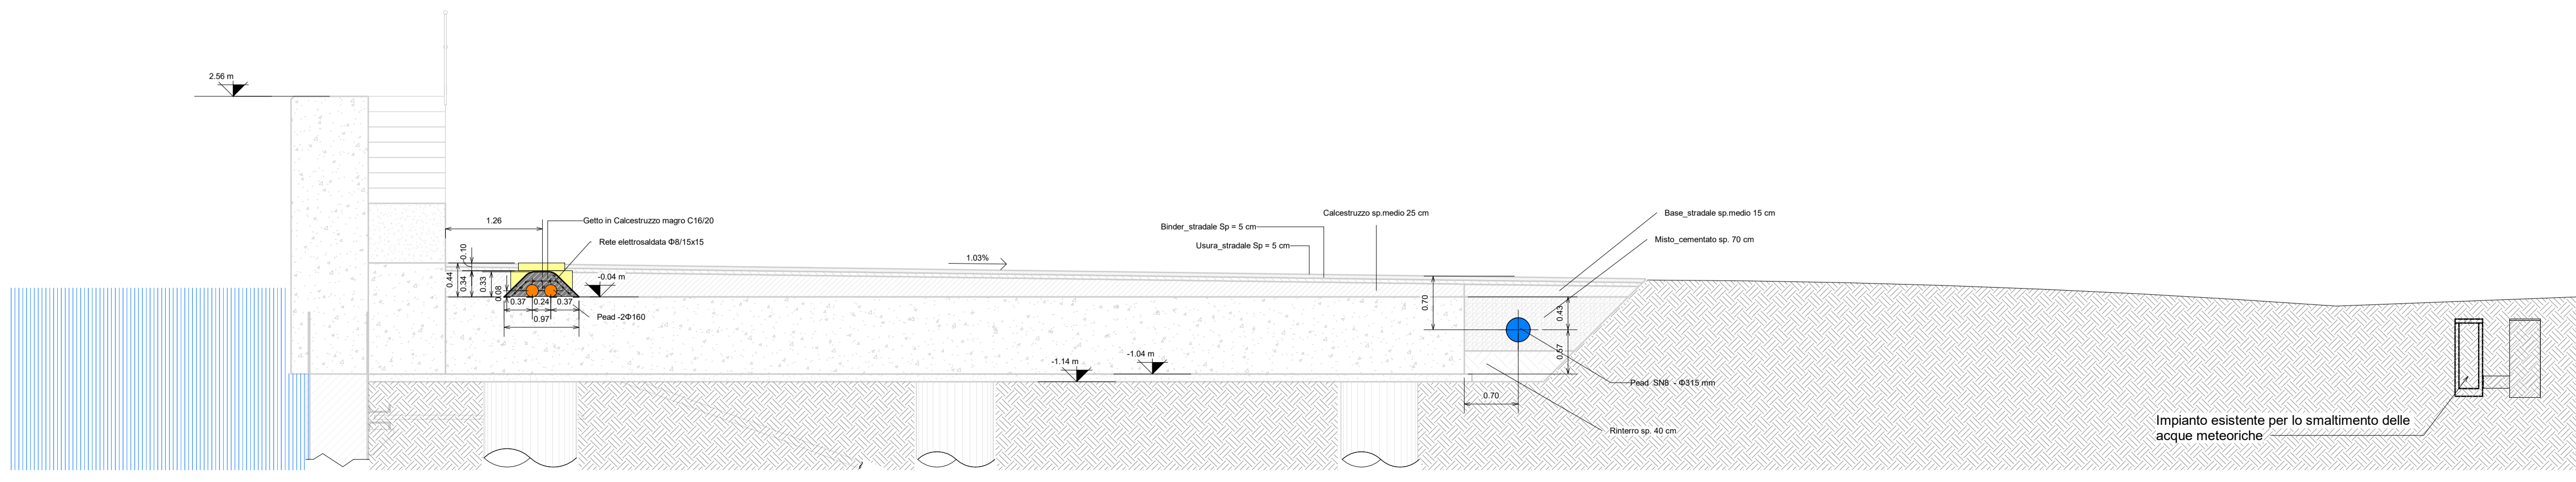

3 Sezione BB
1 : 50

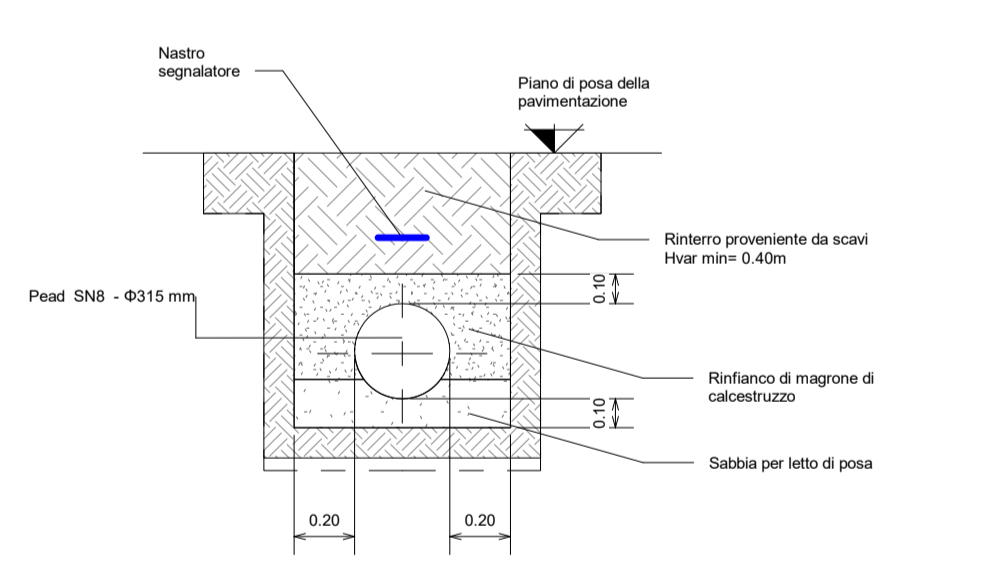

4 Dettaglio posa tubazione
1 : 25

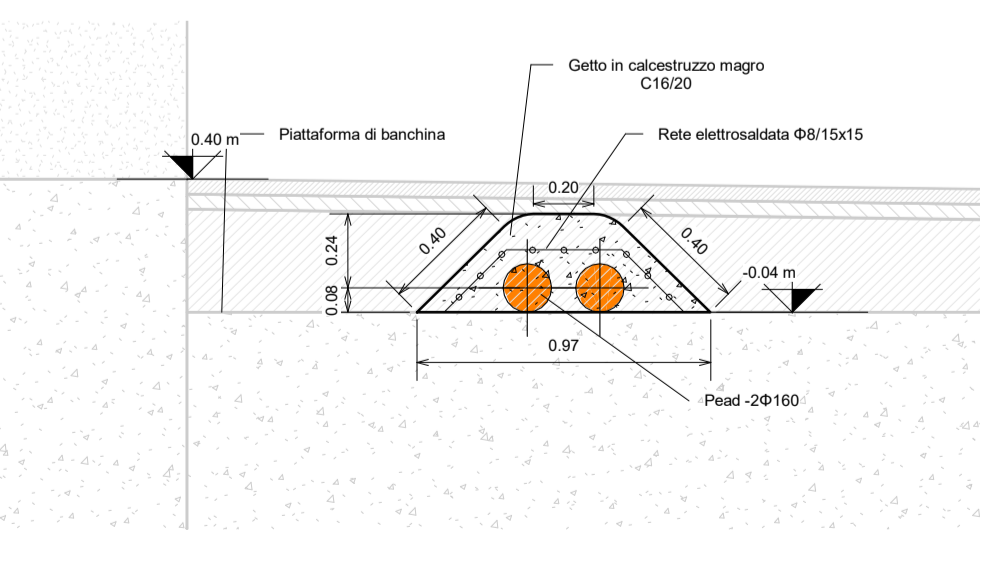

5 Dettaglio posa predisposizione cavidotti
1 : 25

HUB PORTUALE ravenna

Autorità di Sistema Portuale del Mare Adriatico centro settentrionale

APPROFONDIMENTO CANALI CANDIANO E BAIONA, ADEGUAMENTO BANCHINE OPERATIVE ESISTENTI, NUOVO TERMINAL IN PENISOLA TRATTAROLI E RIUTILIZZO MATERIALE ESTRATTO IN ATTUAZIONE AL P.R.P VIGENTE 2007 - I FASE - PORTO DI RAVENNA

PROGETTO ESECUTIVO

oggetto BA-BANCHINA "B" - BUNGE SUD
IDRAULICA
PLANIMETRIA E SEZIONI RACCOLTA ACQUA DI PIATTAFORMA E PREDISPOSIZIONE CAVIDOTTI

file 1114-E-BAB-IDR-PL-01-1 codice 1114-E-BAB-IDR-PL-01-1 scala varie

| Revisione | data | causale | redatto | verificato | approvato |
|-----------|------------|-------------------------------------|-----------|------------|-----------|
| 0 | 28/07/2021 | Emissione per approvazione | Minervini | Marcolini | Busola |
| 1 | 06/12/2021 | Revisione per riscontro validazione | Donella | Marcolini | Busola |

responsabile delle Integrazioni Specialistiche: **Ing. Lucia de Angelis**
responsabile del Procedimento: **Ing. Matteo Graziani**

committente: Autorità di Sistema Portuale del Mare Adriatico centro settentrionale
contraente generale: Consorzio Stabile Grandi Lavori S.c.r.l.

progettisti: **FSM ingegneria**, **SISPI ingegneria**

Direttore Tecnico: **Dott. Ing. Filippo Busola**, **Dott. Ing. Tommaso Tassi**, **Dott. Ing. Marco Di Stefano**