
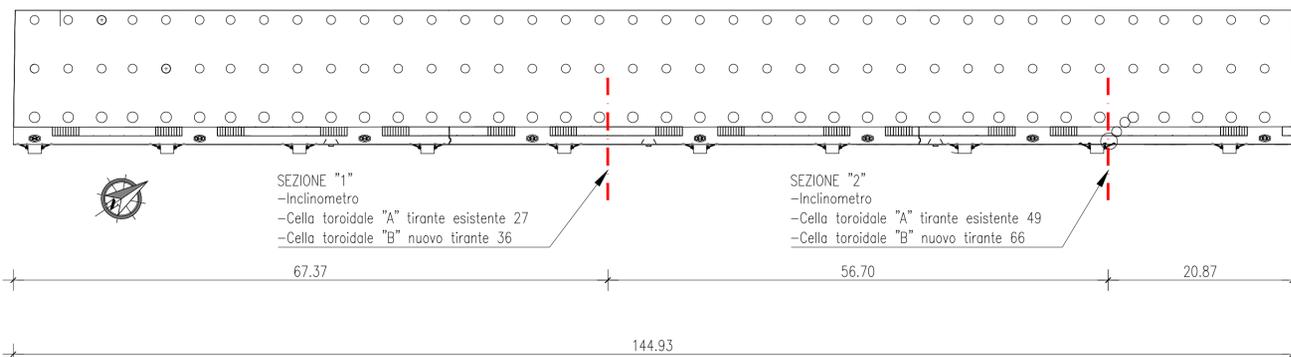



STRALCIO PLANIMETRICO

Scala 1:400

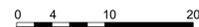


SEZIONE TRASVERSALE TIPICA

Scala 1:100

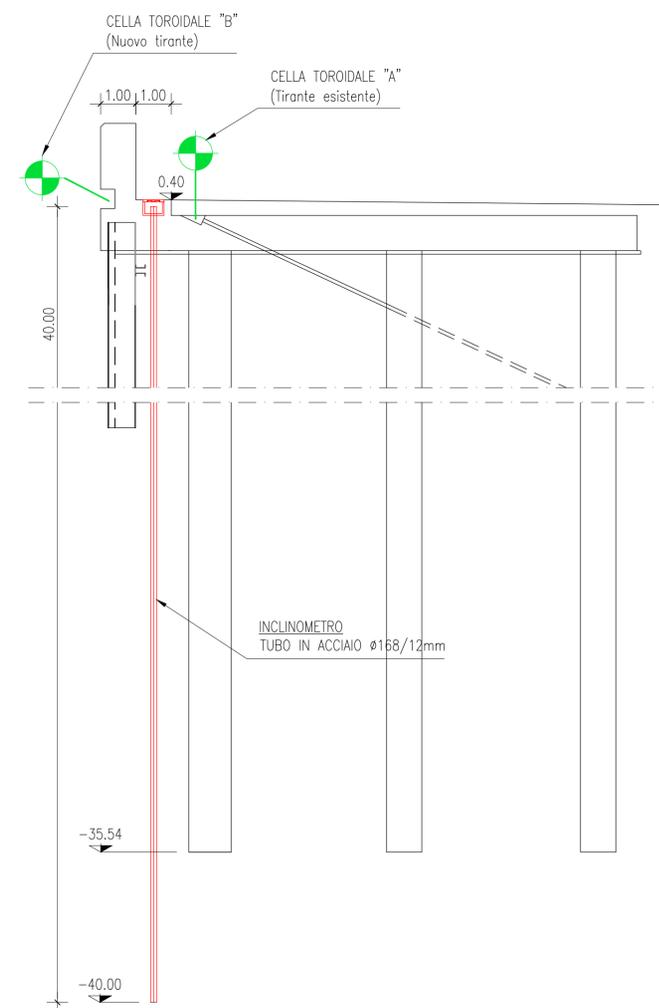

PIANTA CHIAVE


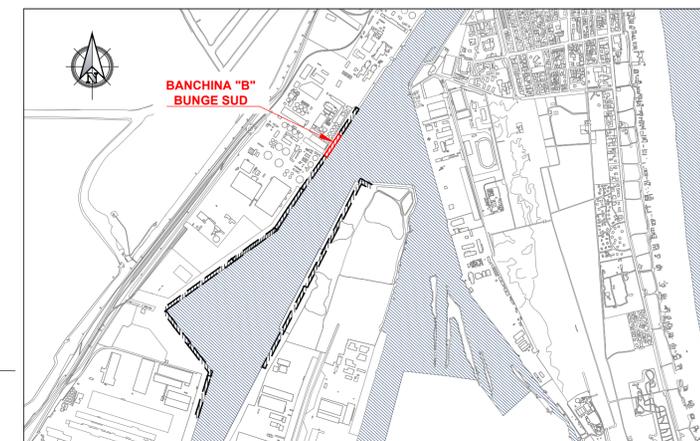


NOTE

1. TUTTE LE COORDINATE SONO RIFERITE AL SISTEMA ETRS89 / UTM zone 32N
2. TUTTE LE QUOTE SONO ESPRESSE IN m E RIFERITE AL CAPOSALDO IGM\* (RMN2).
3. TUTTE LE DIMENSIONI SONO ESPRESSE IN mm SALVO OVE DIVERSAMENTE SPECIFICATO
4. LE VERTICALI INCLINOMETRICHE DEVONO ESSERE PREDISPOSTE PER EVENTUALE INSTALLAZIONE DI SONDA IN POSIZIONE FISSA (PER RILIEVO IN CONTINUO A DISTANZA).

SEZIONE TIPICA DISPOSIZIONE ELEMENTI DI MONITORAGGIO

Scala 1:20

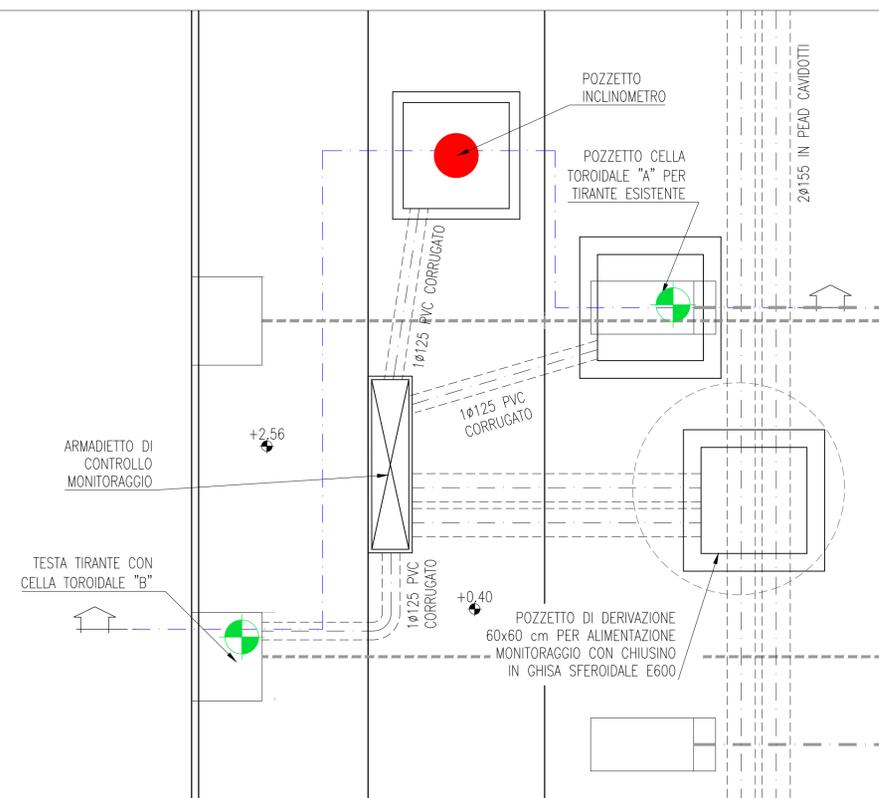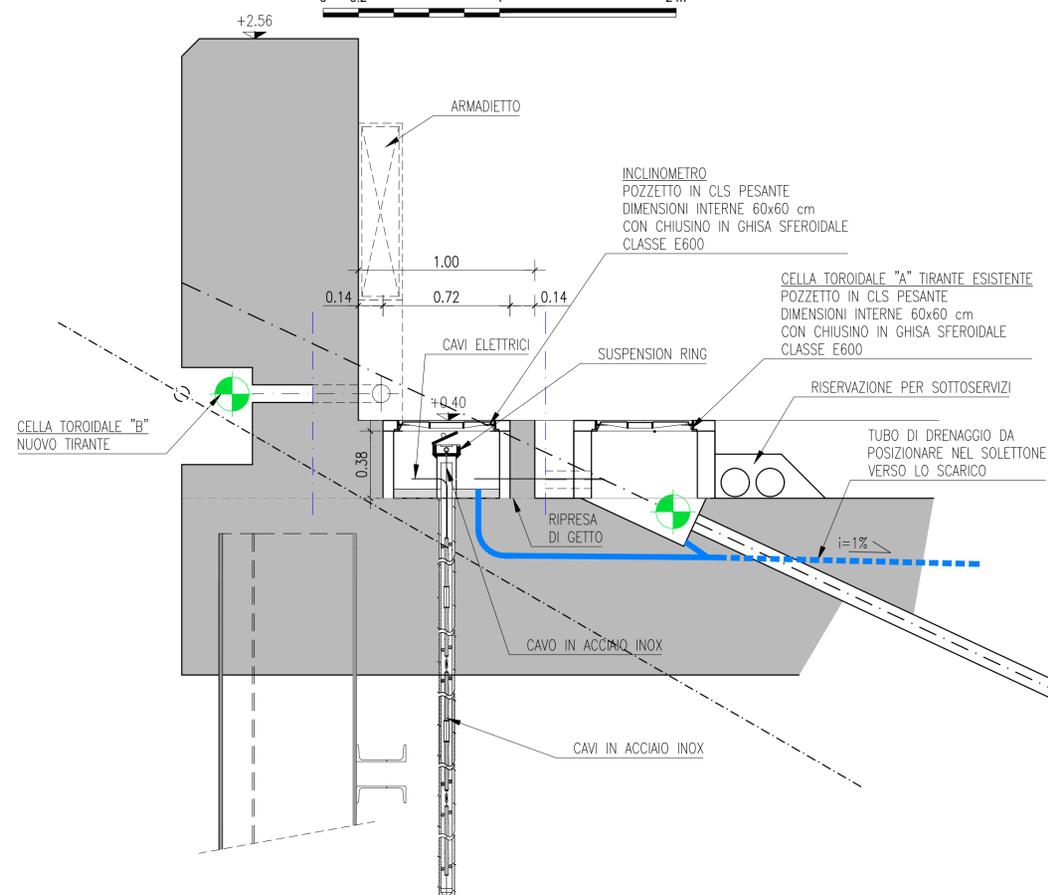

**HUB**  
PORTUALE  
ravenna

Autorità di Sistema Portuale del Mare Adriatico centro settentrionale



APPROFONDIMENTO CANALI CANDIANO E BAIONA, ADEGUAMENTO BANCHINE OPERATIVE ESISTENTI, NUOVO TERMINAL IN PENISOLA TRATTAROLI E RIUTILIZZO MATERIALE ESTRATTO IN ATTUAZIONE AL P.R.P VIGENTE 2007 - I FASE - PORTO DI RAVENNA

PROGETTO ESECUTIVO

oggetto **BA - BANCHINA "B" - BUNGE SUD**  
STRUTTURE  
STAZIONI DI MONITORAGGIO STRUTTURALE - SEZIONI E DETTAGLI

file 1114-E-BAB-MAN-DT-01-0.dwg codice 1114-E-BAB-MAN-DT-01-0 scala VARIE

Revisione	data	causale	redatto	verificato	approvato
0	28/07/2021	Emissione per approvazione	Zardini	Marcolini	Busola

responsabile delle integrazioni Specialistiche: **Ing. Lucia de Angelis**

responsabile del Procedimento: **Ing. Matteo Graziani**

committente \_\_\_\_\_ contraente generale \_\_\_\_\_

Autorità di Sistema Portuale del Mare Adriatico centro settentrionale  
Via Antico Salaria, 31  
48122 Ravenna

Consorzio Stabile Grandi Lavori S.c.r.l.  
Consorzio Stabile Grandi Lavori Scrl  
Piazza del Popolo, 18  
00187 Roma

Dredging International  
DEME - Dredging International NV  
Nieuw Oost - Schiedamsedijk 30  
2070 Zwijndrecht - Belgium

progettisti \_\_\_\_\_

**TECNIPAL**

Tecnipal S.p.A.  
Via Carlo Cattaneo, 20  
37021 Verona

Direttore Tecnico  
Dott. Ing. Filippo Busola

**FCM**

ingegneria  
FCM Ingegneria S.p.A.  
Via Bardesana, 8/10  
36055 Hevico (VI)

Direttore Tecnico  
Dott. Ing. Tommaso Tassi

**SISPI**

SISPI srl  
Via Flangini 11  
80131 Napoli

Direttore Tecnico  
Dott. Ing. Marco Di Stefano