

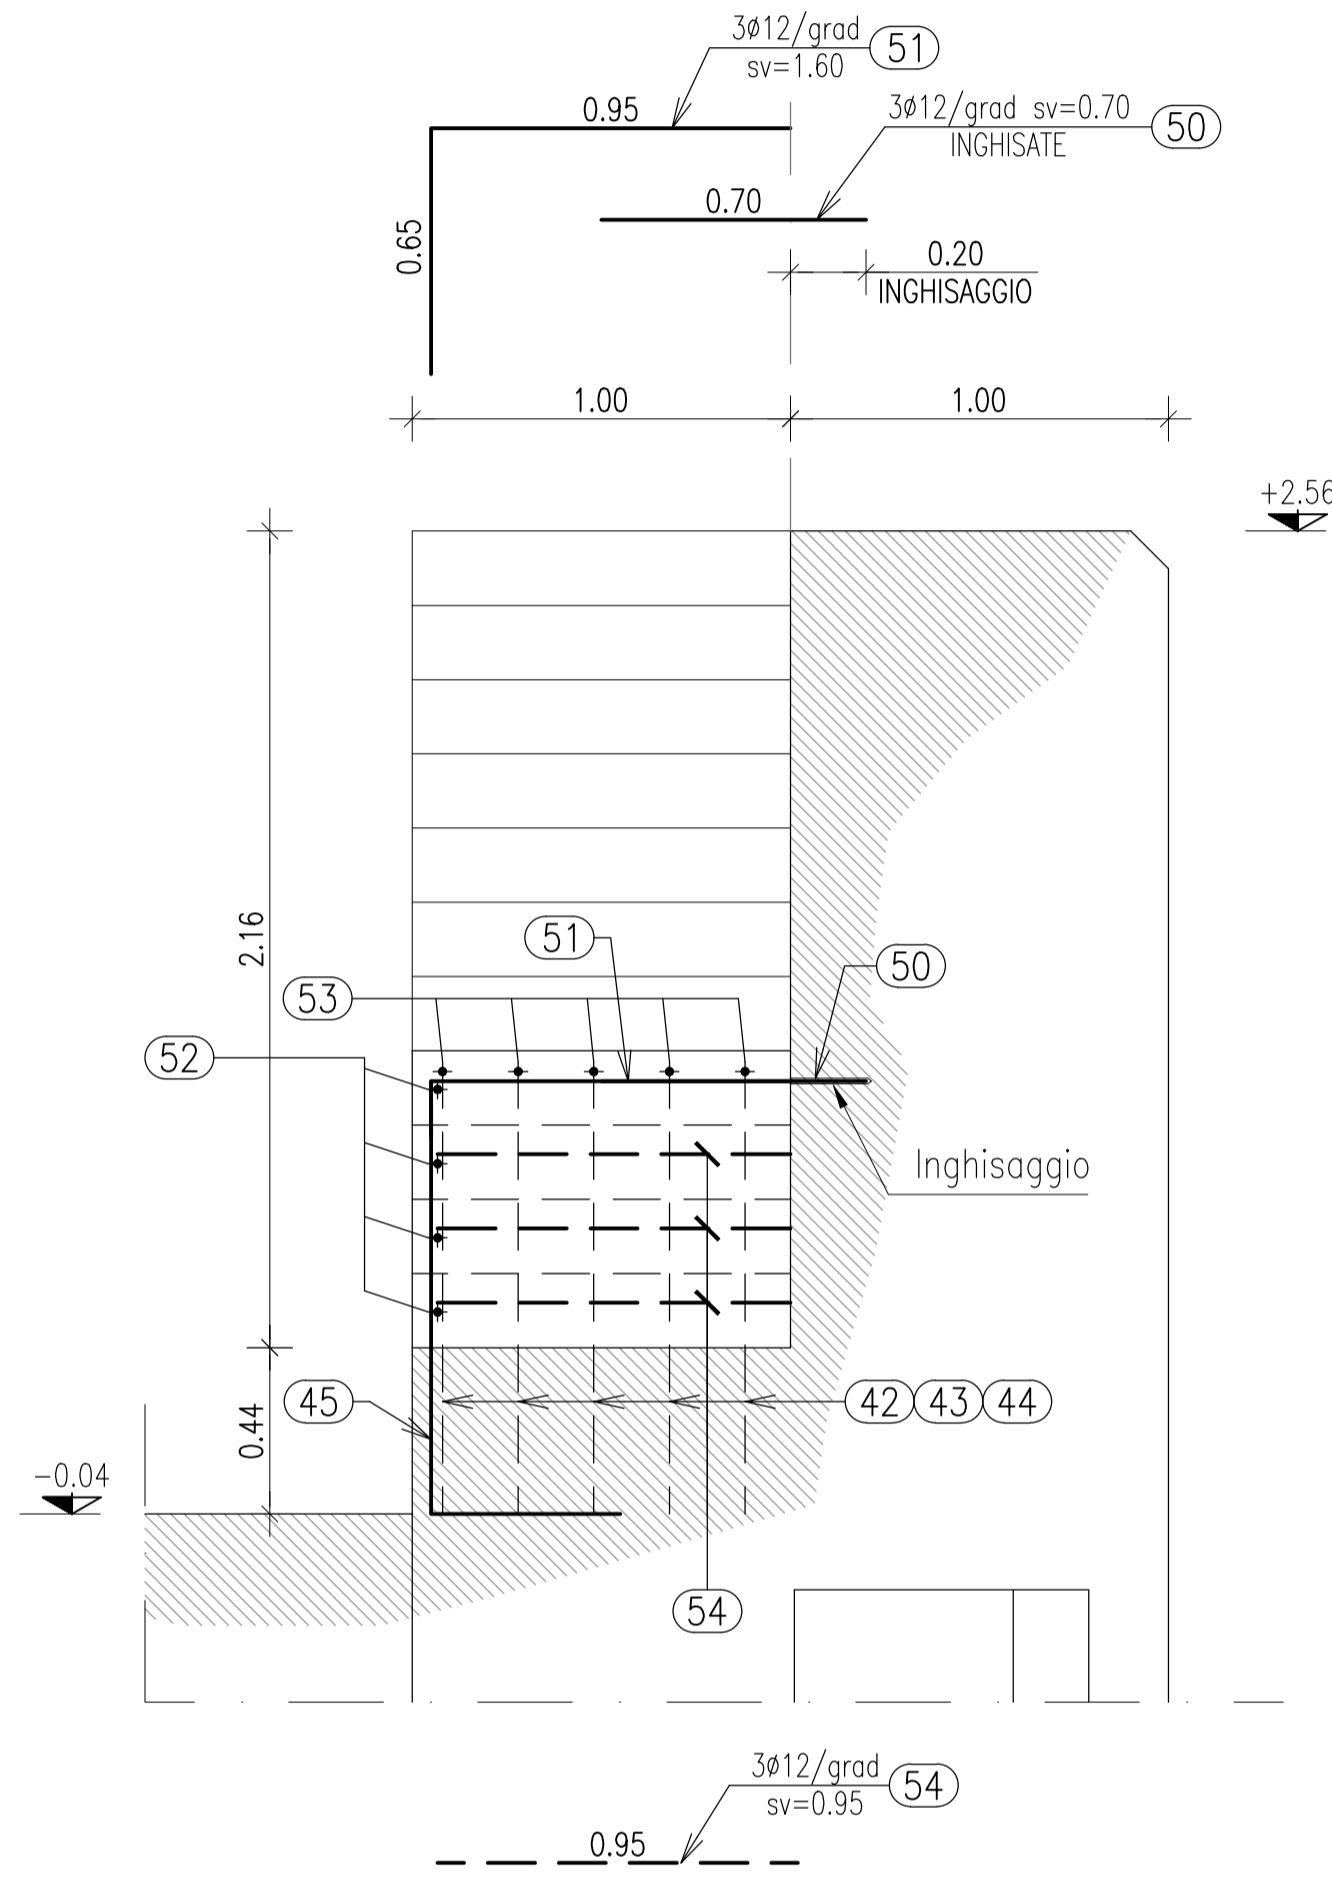


SEZIONE TRASVERSALE SCALA
ARMATURA TIPO
Scala 1:20

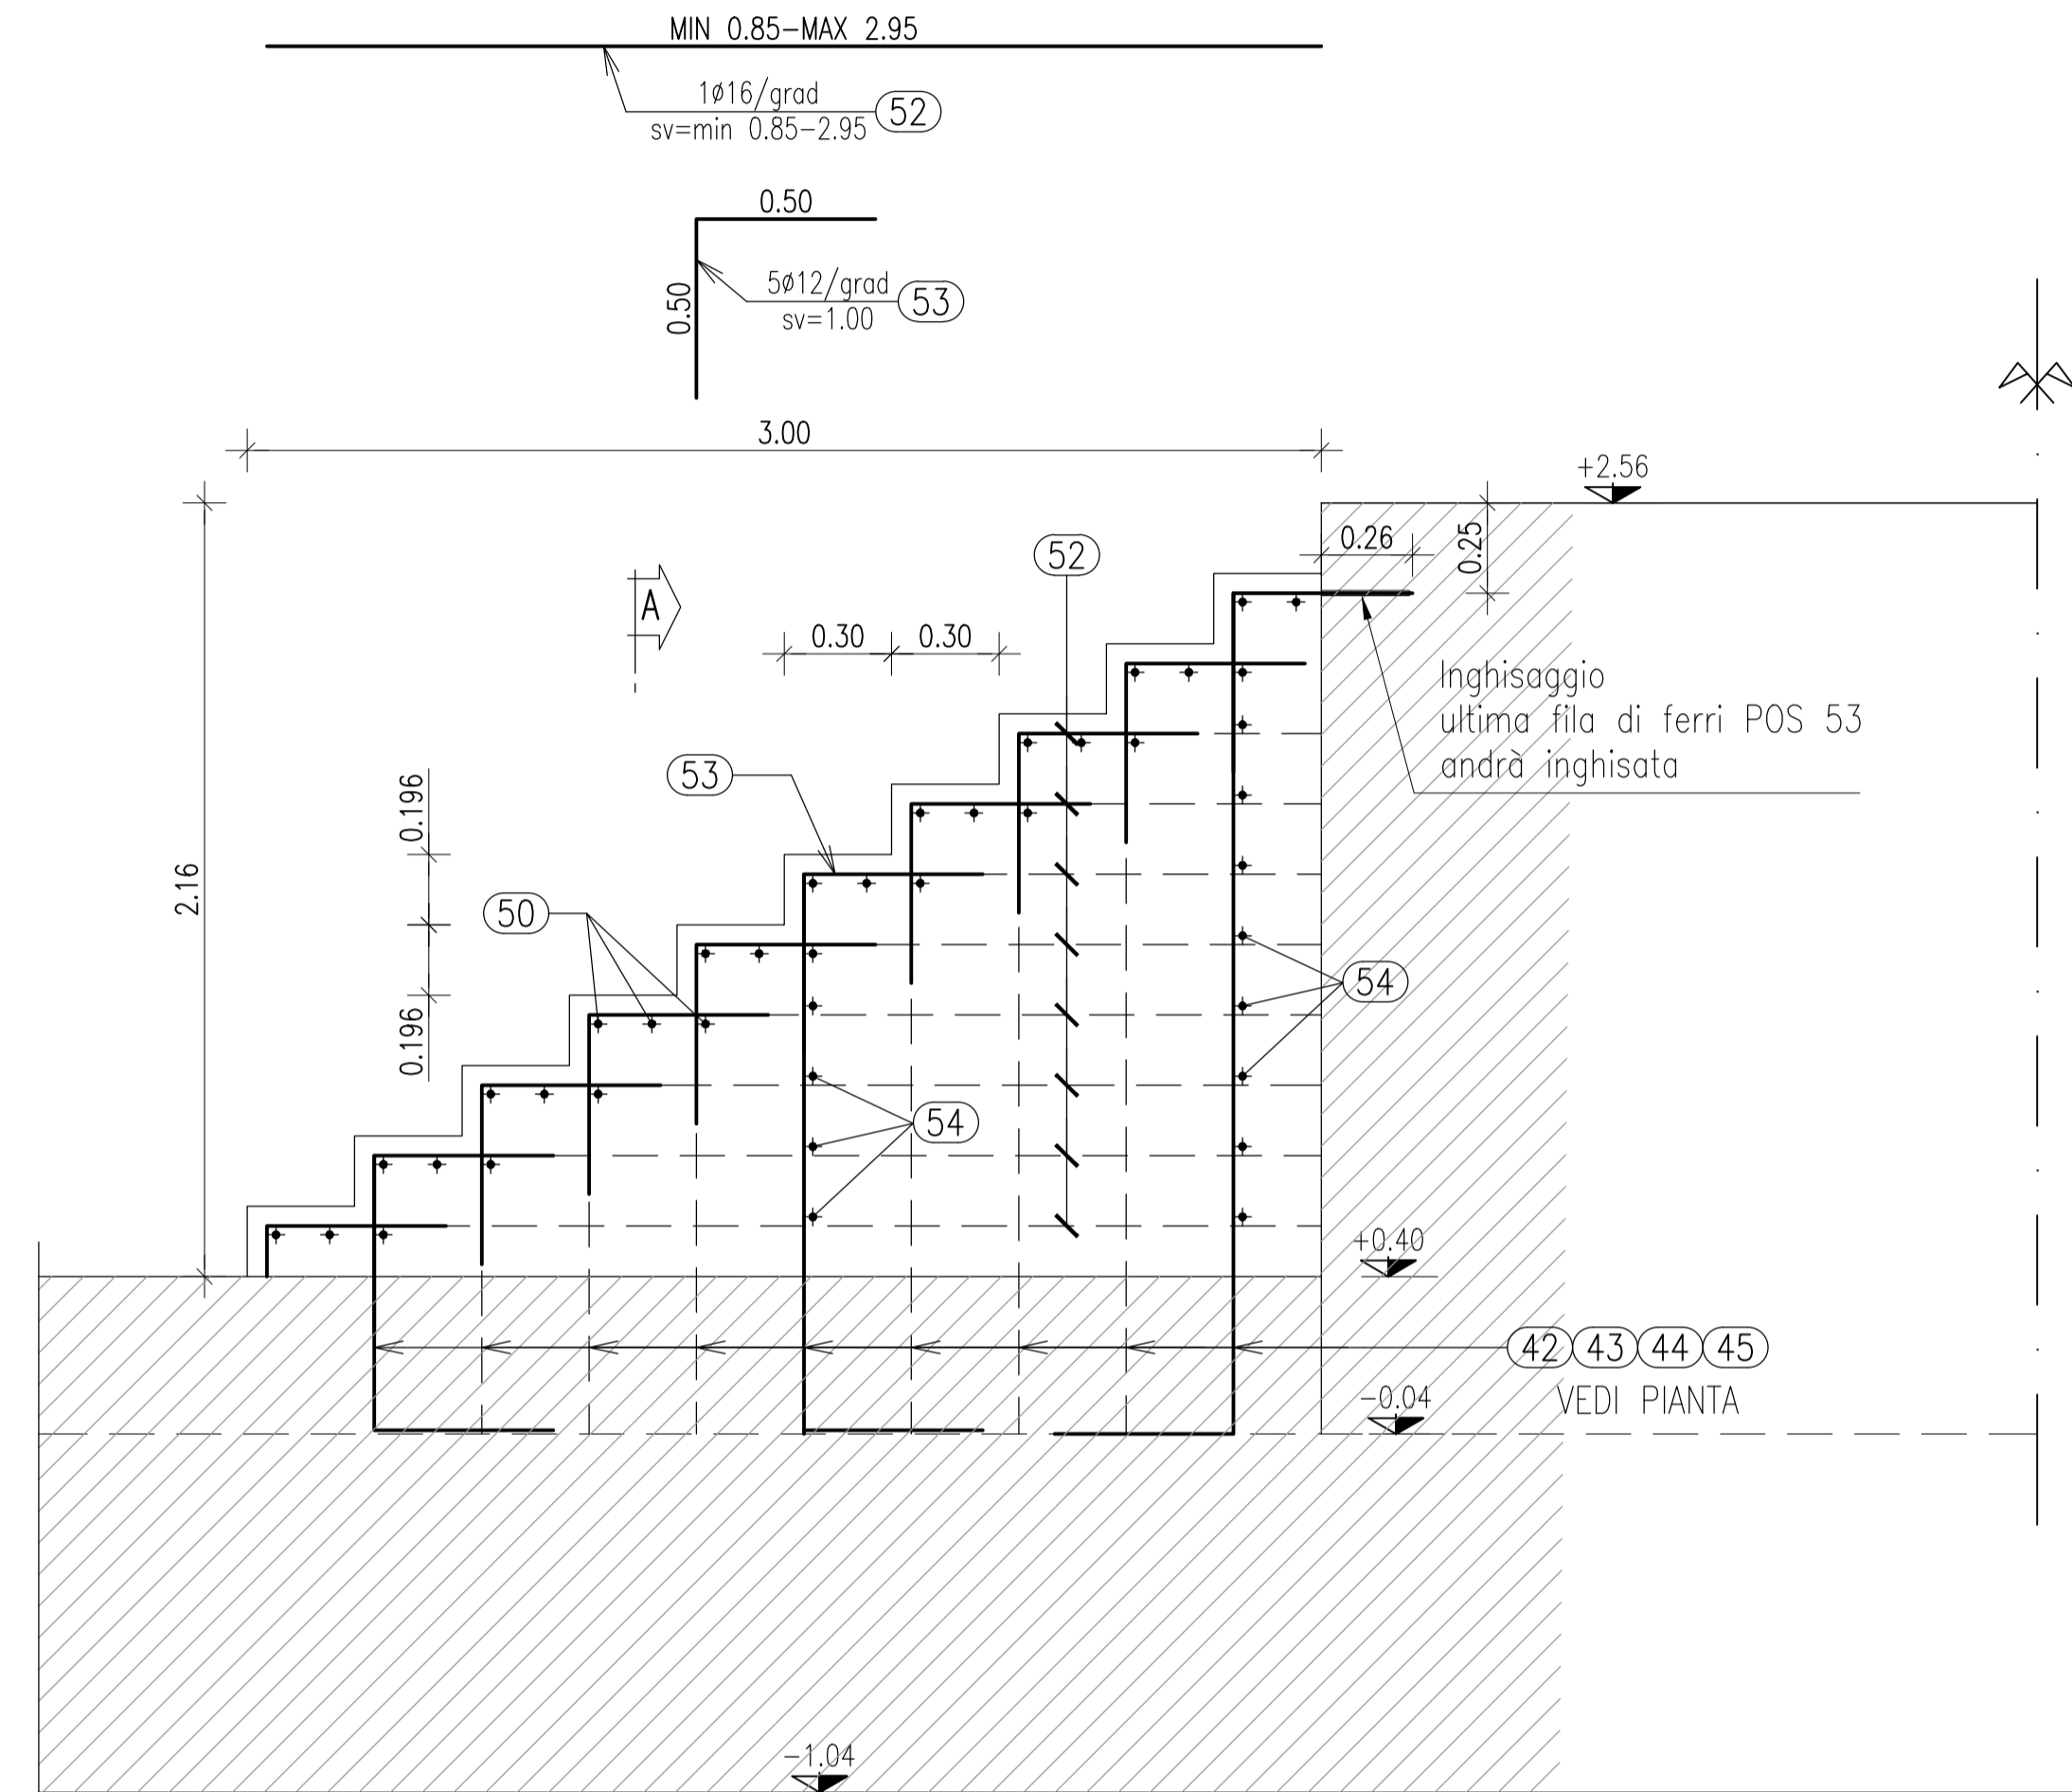

SEZIONE LONGITUDINALE SCALA
ARMATURA TIPO
Scala 1:20

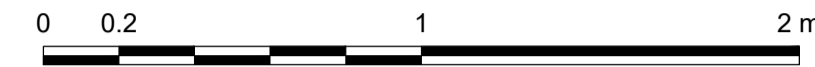

NOTE

1. TUTTE LE COORDINATE SONO RIFERITE AL SISTEMA ETRS89 / UTM zone 32N
2. TUTTE LE QUOTE SONO ESPRESSE IN m E RIFERITE AL CAPOALDO IGM* (RMN2).
3. TUTTE LE DIMENSIONI SONO ESPRESSE IN m SALVO OVE DIVERSAMENTE SPECIFICATO
4. VERIFICARE IN CANTIERE LA POSIZIONE E LE DIMENSIONI DELLE PALANCOLE ESISTENTI.
5. ADEGUARE LA POSIZIONE DELLE BARRE DI ARMATURE IN FUNZIONE DELLE REALI GEOMETRIE ESISTENTI.
6. PER LE PRESCRIZIONI DEI MATERIALI SI RIMANDA ALLA TAVOLA "1114-E-BAB-CA-01".
7. IL SISTEMA DI RIPRESA DELLE ARMATURE DEL SOLETTONE E' INDICATIVO E SARA' DEFINITO IN FASE DI ESECUZIONE LAVORI.
8. IL SISTEMA DI COLLEGAMENTO TRA LE ARMATURE E LE PALANCOLE ESISTENTI, SARA' DEFINITA IN FASE DI ESECUZIONE LAVORI.
9. LE DIMENSIONI RAPPRESENTATE PER LA SAGOMA DELLE BARRE DI ARMATURA SONO LE DIMENSIONI ESTERNE MASSIME.

HUB
PORTUALE
ravenna



APPROFONDIMENTO CANALI CANDIANO E BAIONA, ADEGUAMENTO BANCHINE OPERATIVE ESISTENTI, NUOVO TERMINAL IN PENISOLA TRATTAROLI E RIUTILIZZO MATERIALE ESTRATTO IN ATTUAZIONE AL P.R.P VIGENTE 2007 - I FASE - PORTO DI RAVENNA

PROGETTO ESECUTIVO

oggetto **BA-BANCHINA "B" - BUNGE SUD**
STRUTTURE
SCALA IN C.A. - CARPENTERIE E ARMATURE

file 1114-E-BAB-STR-CA-03-0.dwg codice 1114-E-BAB-STR-CA-03-0 scala 1:20

Revisione	data	causale	redatto	verificato	approvato
0	28/07/2021	Emissione per approvazione	Zardini	Marcolini	Busola

responsabile delle Integrazioni Specialistiche: **Ing. Lucia de Angelis**

responsabile del Procedimento: **Ing. Matteo Graziani**

committente _____ contraente generale _____



Tecnipal S.p.A.
Via Carlo Cattaneo, 20
37121 Verona
Direttore Tecnico
Dott. Ing. Filippo Busola

FCM ingegneria
Via Saveriana 9/10
35038 Mirano (PD)
Direttore Tecnico
Dott. Ing. Tommaso Tassi

SISPI srl
Via Filargini 11
80131 Napoli
Direttore Tecnico
Dott. Ing. Marco Di Stefano