


1 Planimetria generale SDP
1 : 500

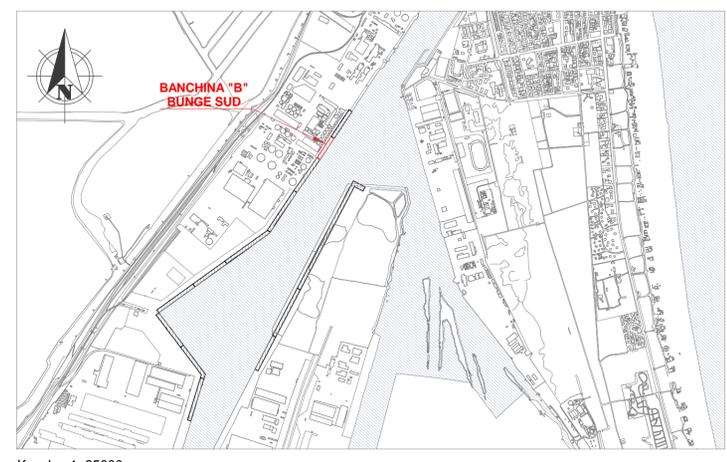

LEGGENDA

- - -	Limite area di cantiere
(Bx)	n° Bitta
	Esistente
	Nuove opere

NOTE

- TUTTE LE COORDINATE SONO RIFERITE AL SISTEMA ETRS89 / UTM zone 32N
- TUTTE LE QUOTE SONO ESPRESSE IN m E RIFERITE AL CAPOALDO IGM* (RMN2)
- TUTTE LE DIMENSIONI SONO ESPRESSE IN m SALVO OVE DIVERSAMENTE SPECIFICATO



APPROFONDIMENTO CANALI CANDIANO E BAIONA,
 ADEGUAMENTO BANCHINE OPERATIVE ESISTENTI,
 NUOVO TERMINAL IN PENISOLA TRATTAROLI E
 RIUTILIZZO MATERIALE ESTRATTO IN ATTUAZIONE
 AL P.R.P VIGENTE 2007 - I FASE - PORTO DI RAVENNA

PROGETTO ESECUTIVO

oggetto BA-BANCHINA "B" - BUNGE SUD
 ELABORATI GRAFICI GENERALI
 PLANIMETRIA GENERALE Stato di Progetto SDP

file 1114-E-BAB-STR-PL-04-0 codice 1114-E-BAB-STR-PL-04-0 scala 1:500

Revisione	data	causale	redatto	verificato	approvato
0	28/07/2021	Emissione per approvazione	Minervini	Marcolini	Busola

responsabile delle Integrazioni Specialistiche: Ing. Lucia de Angelis
 responsabile del Procedimento: Ing. Matteo Graziani

committente
 contraente generale

Autorità di Sistema Portuale del Mare Adriatico Centro Settentrionale
 Via Antonio Saverio, 11
 48122 Ravenna

 Consorzio Stabile Grandi Lavori S.r.l.
 Consorzio Stabile Grandi Lavori S.r.l.
 Piazza del Popolo, 18
 00187 Roma

 Dredging International
 Dredging International NV
 Haven 1025 - Schiedamschen 39
 20170 Zwijndrecht - Belgium

progettisti

F&M Ingegneria S.p.A.
 Via Carlo Cattaneo, 20
 37121 Verona
 Direttore Tecnico
 Dott. Ing. Filippo Busola

 F&M Ingegneria S.p.A.
 Via Belvedere 9/10
 33035 Pinerolo (TV)
 Direttore Tecnico
 Dott. Ing. Tommaso Tassi

 SISPI Ingegneria S.p.A.
 Via Filangieri 11
 80121 Napoli
 Direttore Tecnico
 Dott. Ing. Marco Di Stefano