

Coordinate pali di fondazione - Riga 01


	E/O	N/S
A01	759404.867	4930252.331
B01	759400.291	4930255.381
C01	759395.714	4930258.431

Coordinate pali di fondazione - Riga 38


	E/O	N/S
A38	759482.171	4930368.333
B38	759456.855	4930340.261
C38	759473.018	4930374.433

Coordinate Punti topografici da rilievo

	E/O	N/S
P2	759486.454	4930369.212
P3	759406.081	49303248.608

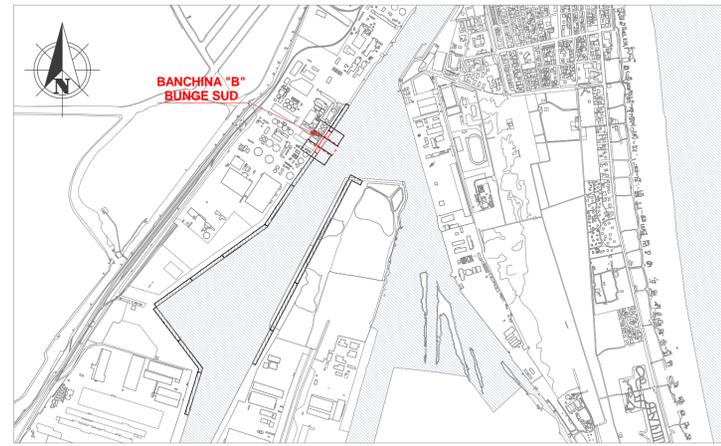

CANTIERE B - BUNGE SUD

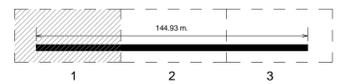


LEGENDA

	Limite area di cantiere		TR n°	Tiranti SDP
	Esistente		TR SDF n°	Tiranti SDF
	Scavi		TR SDF n°	Tiranti abbandonati SDF
	Nuove opere			

NOTA: Le tolleranze di tracciamento sono dell'ordine di +/-10 cm. La tolleranza del tracciamento di tiranti e pali è di +/-10 negli assi x-y planimetrici.

NOTE

- TUTTE LE COORDINATE SONO RIFERITE AL SISTEMA ETRS89 / UTM zone 32N
- TUTTE LE QUOTE SONO ESPRESSE IN m E RIFERITE AL CAPOSALE IGM* (RMN2)
- TUTTE LE DIMENSIONI SONO ESPRESSE IN m SALVO OVE DIVERSAMENTE SPECIFICATO

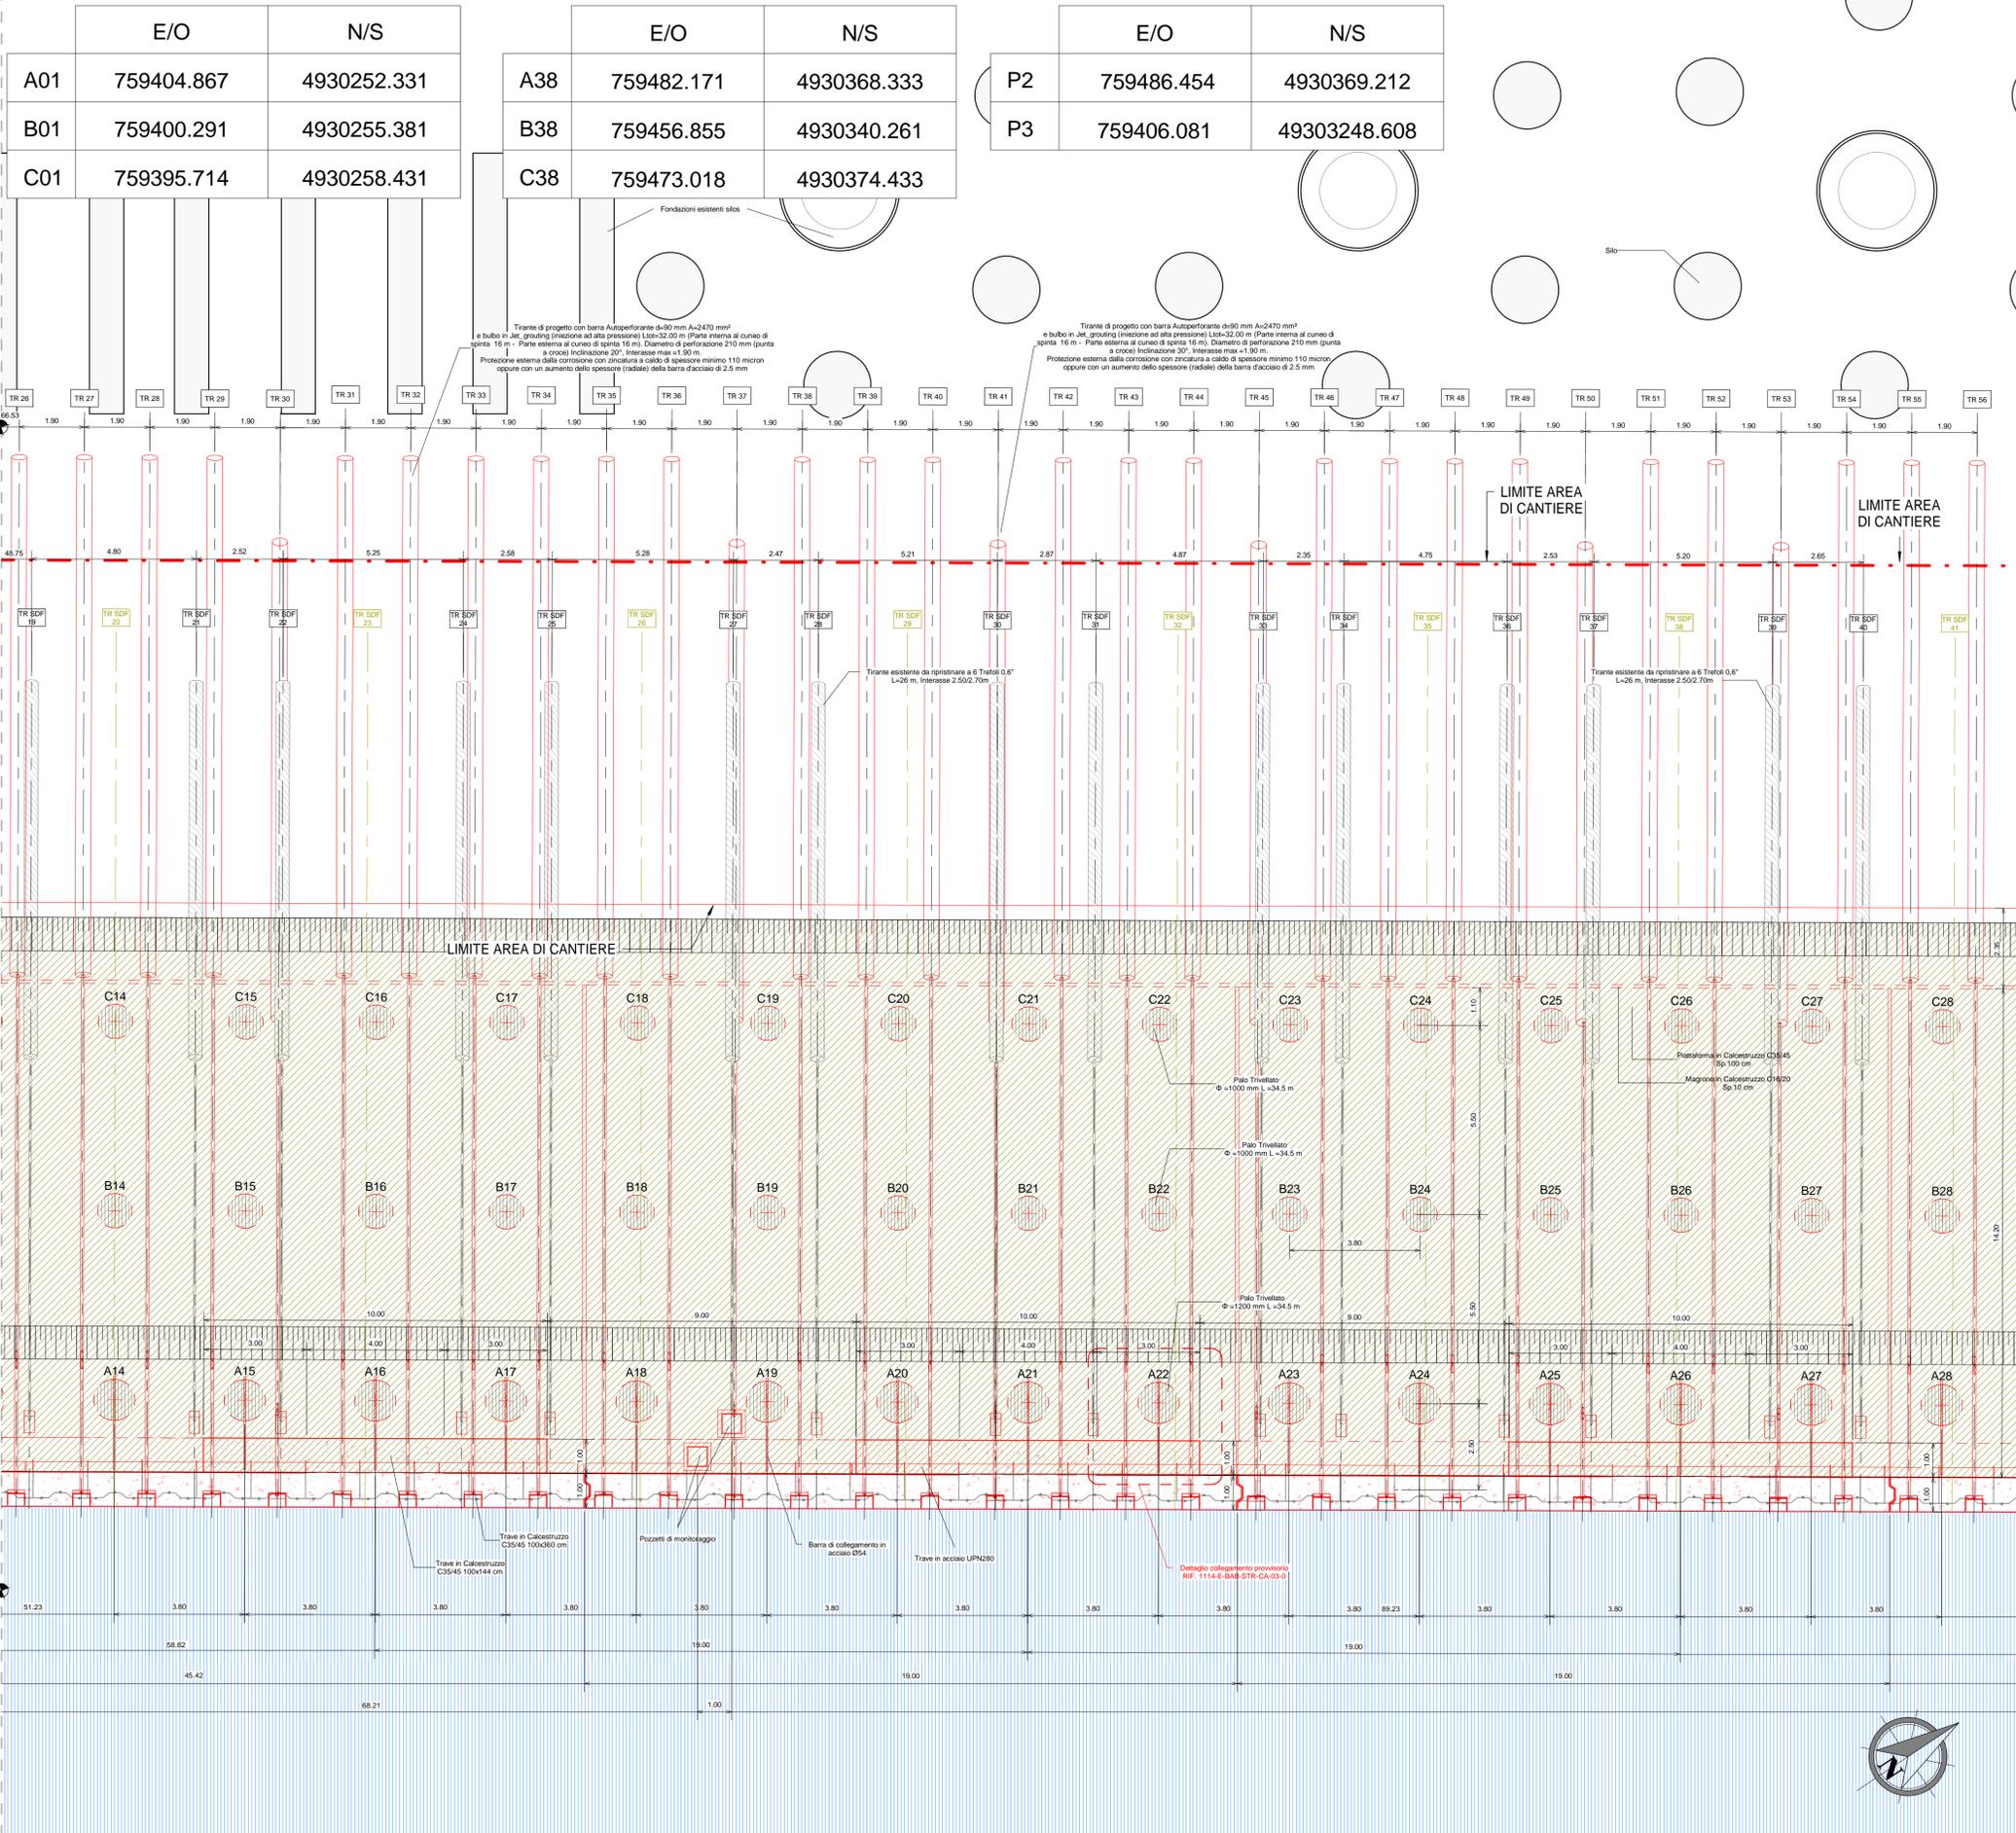

HUB
PORTUALE
ravenna

Autorità di Sistema Portuale
del Mare Adriatico centro settentrionale

PORTO DI RAVENNA

APPROFONDIMENTO CANALI CANDIANO E BAIONA,
ADEGUAMENTO BANCHINE OPERATIVE ESISTENTI,
NUOVO TERMINAL IN PENISOLA TRATTAROLI E
RIUTILIZZO MATERIALE ESTRATTO IN ATTUAZIONE
AL P.R.P. VIGENTE 2007 - I FASE - PORTO DI RAVENNA

PROGETTO ESECUTIVO

oggetto **BA-BANCHINA "B" - BUNGE SUD**
STRUTTURE
PIANTA TRACCIAMENTO SCAVI E NUOVE STRUTTURE - INQ. 2

file 1114-E-BAB-STR-PT-02-0 codice 1114-E-BAB-STR-PT-02-0 scala 1:100

Revisione 0 data 28/07/2021 causale Emissione per approvazione redatto Minervini verificato Marcolini approvato Busola

responsabile delle Integrazioni Specialistiche: **Ing. Lucia de Angelis**

responsabile del Procedimento: **Ing. Matteo Graziani**

committente _____ contraente generale _____

Autorità di Sistema Portuale
del Mare Adriatico centro settentrionale

Consorzio Stabile
Grandi Lavori S.c.r.l.

Dredging
International

Autorità di Sistema Portuale del Mare Adriatico Centro Settentrionale
Via Enrico Saverio, 11
48122 Ravenna

Consorzio Stabile Grandi Lavori Scrl
Piazza del Popolo, 18
00187 Roma

DIME - Dredging International NV
Haven 1025 - Schiedamschen 29
20170 Zwijndrecht - Belgium

progettisti _____

REGENTRA

F&M
Ingegneria

SISPI

Technical S.p.A.
Via Carlo Cattaneo, 20
37121 Verona

SAF Ingegneria SpA
Via Belvedere 9/10
33035 Sarnano (PE)

SAIFI srl
Via Filiberti 11
80121 Napoli

Direttore Tecnico
Dott. Ing. Filippo Busola

Direttore Tecnico
Dott. Ing. Tommaso Tassi

Direttore Tecnico
Dott. Ing. Marco Di Stefano