



1 Sezione C - C'  
1 : 100

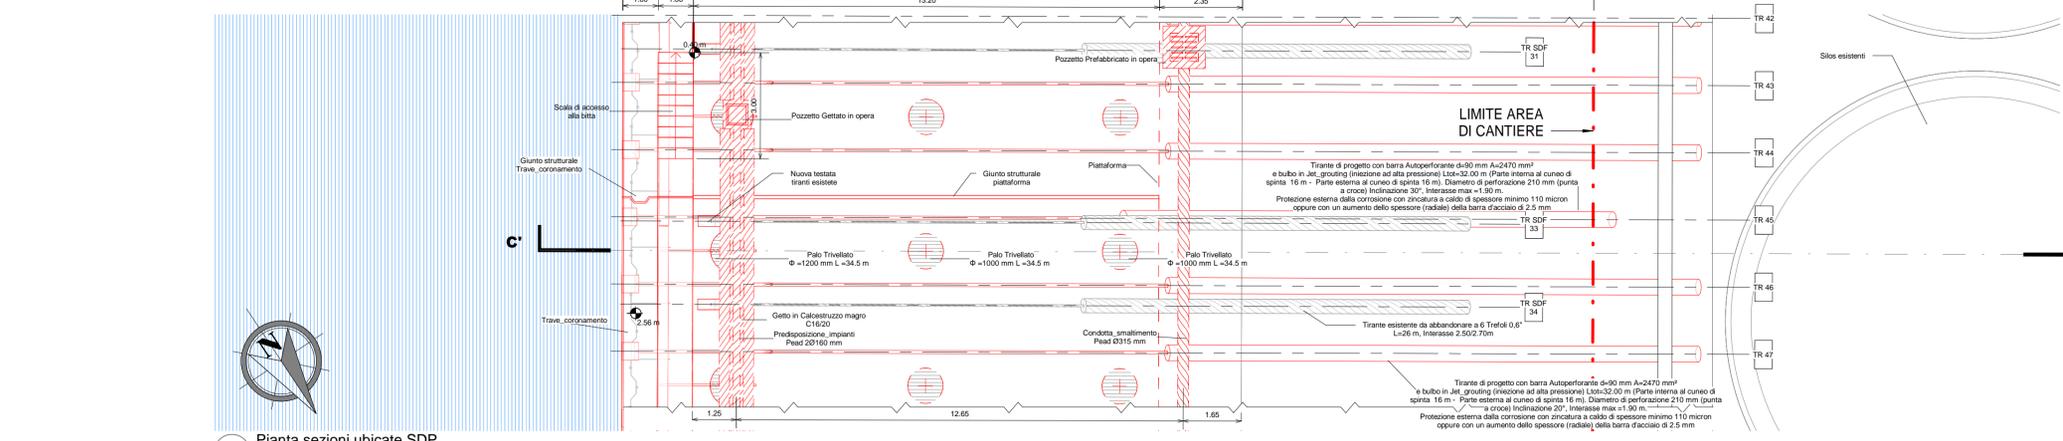

2 Pianta sezioni ubicate SDP  
1 : 100

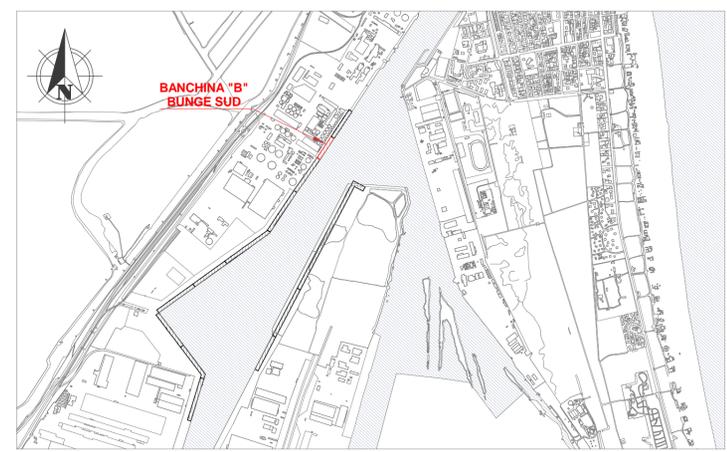

Keyplan 1: 25000

LEGGENDA

- - -	Limite area di cantiere
Bx	n° Bitta
Fx	n° Fender
Sx	n° Scaletta alla marinara
	Esistente
	Nuove opere

NOTE

1. TUTTE LE COORDINATE SONO RIFERITE AL SISTEMA ETRS89 / UTM zone 32N
2. TUTTE LE QUOTE SONO ESPRESSE IN M E RIFERITE AL CAPOSALDO IGM\* (RMN2)
3. TUTTE LE DIMENSIONI SONO ESPRESSE IN M SALVO OVE DIVERSAMENTE SPECIFICATO



APPROFONDIMENTO CANALI CANDIANO E BAIONA, ADEGUAMENTO BANCHINE OPERATIVE ESISTENTI, NUOVO TERMINAL IN PENISOLA TRATTAROLI E RIUTILIZZO MATERIALE ESTRATTO IN ATTUAZIONE AL P.R.P. VIGENTE 2007 - I FASE - PORTO DI RAVENNA

PROGETTO ESECUTIVO

oggetto BA-BANCHINA "B" - BUNGE SUD  
ELABORATI GRAFICI GENERALI  
SEZIONI TIPO SDP-2

file	1114-E-BAB-STR-ST-04-0	codice	1114-E-BAB-STR-ST-04-0	scala	1:100
------	------------------------	--------	------------------------	-------	-------

Revisione	data	causale	redatto	verificato	approvato
0	28/07/2021	Emissione per approvazione	Minervini	Marcolini	Busola

responsabile delle Integrazioni Specialistiche: Ing. Lucia de Angelis  
responsabile del Procedimento: Ing. Matteo Graziani

committente: contraente generale



progettisti:

