




PIANTA FENDER - PROGETTO DEFINITIVO

Scala 1:50

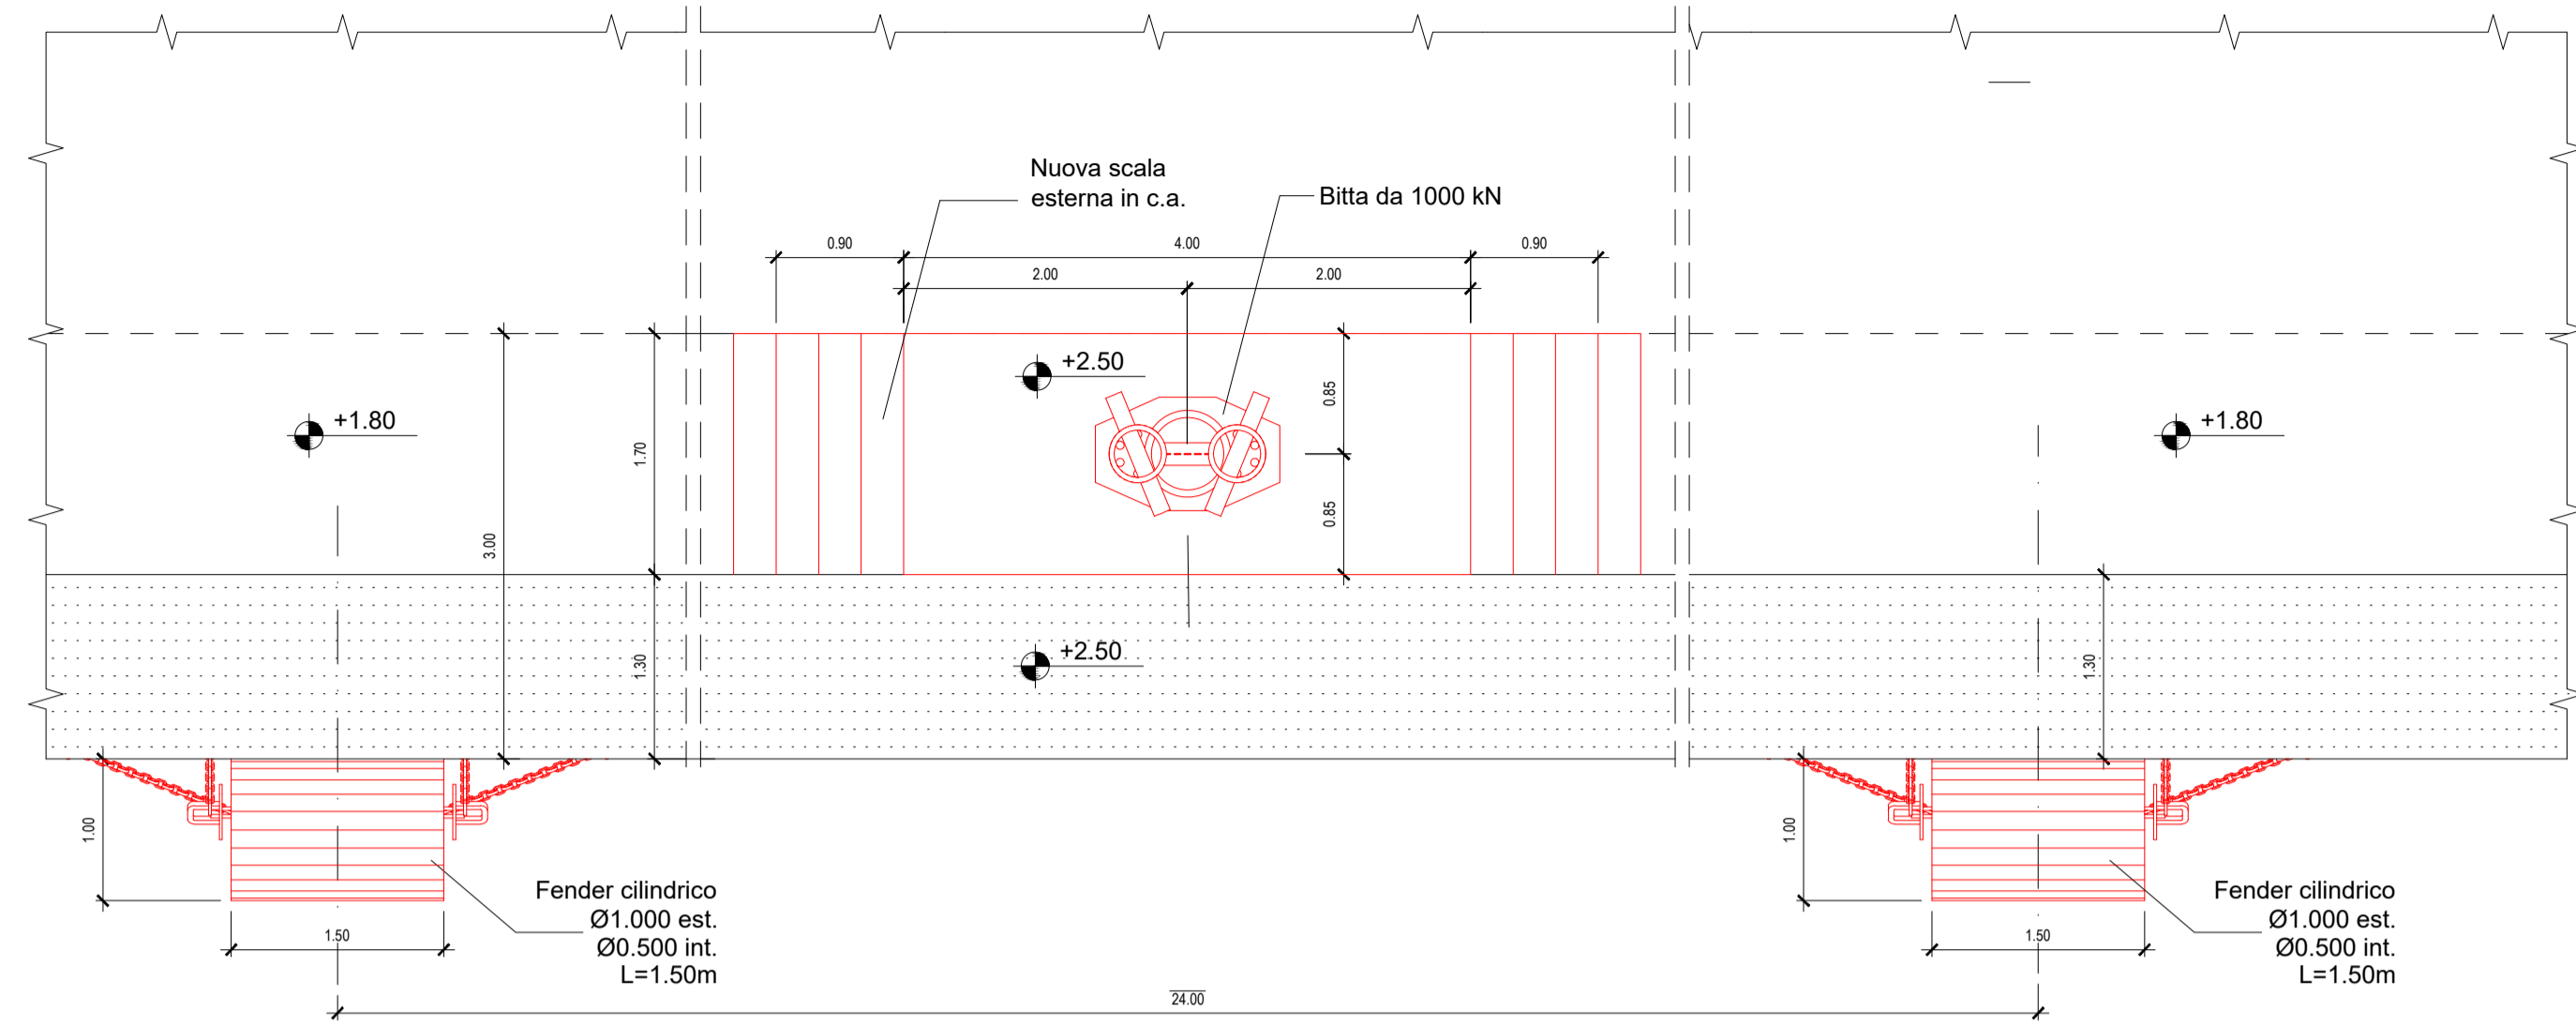


PIANTA FENDER - PROGETTO ESECUTIVO (MIGLIORIA TECNICA)

Scala 1:50

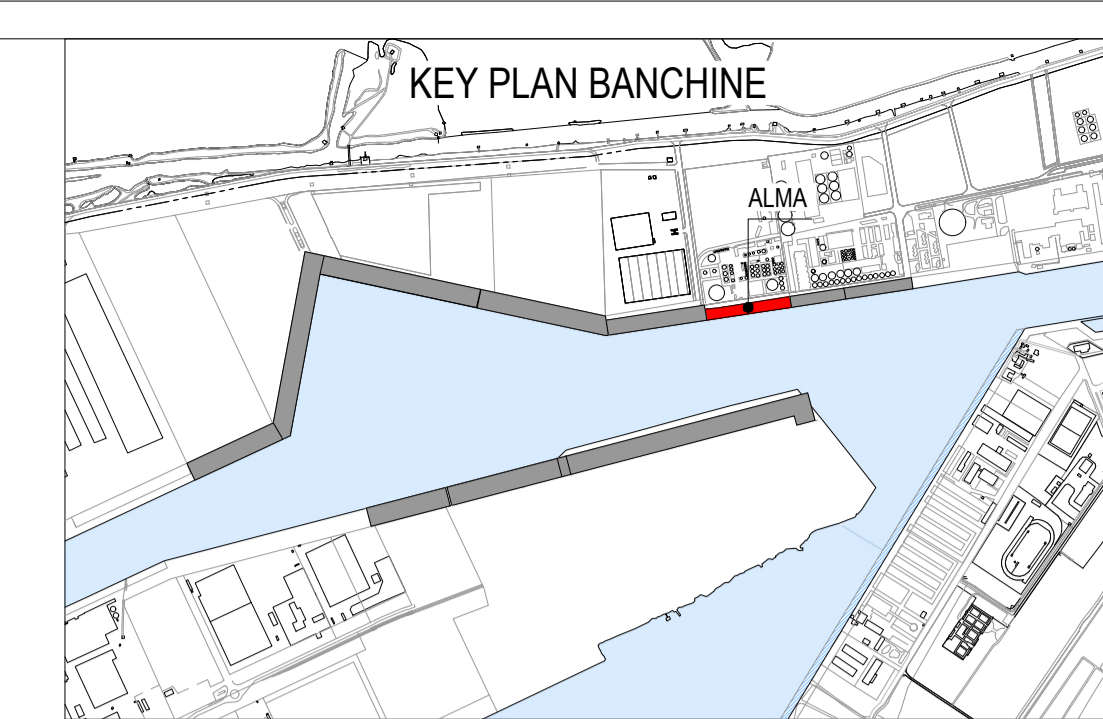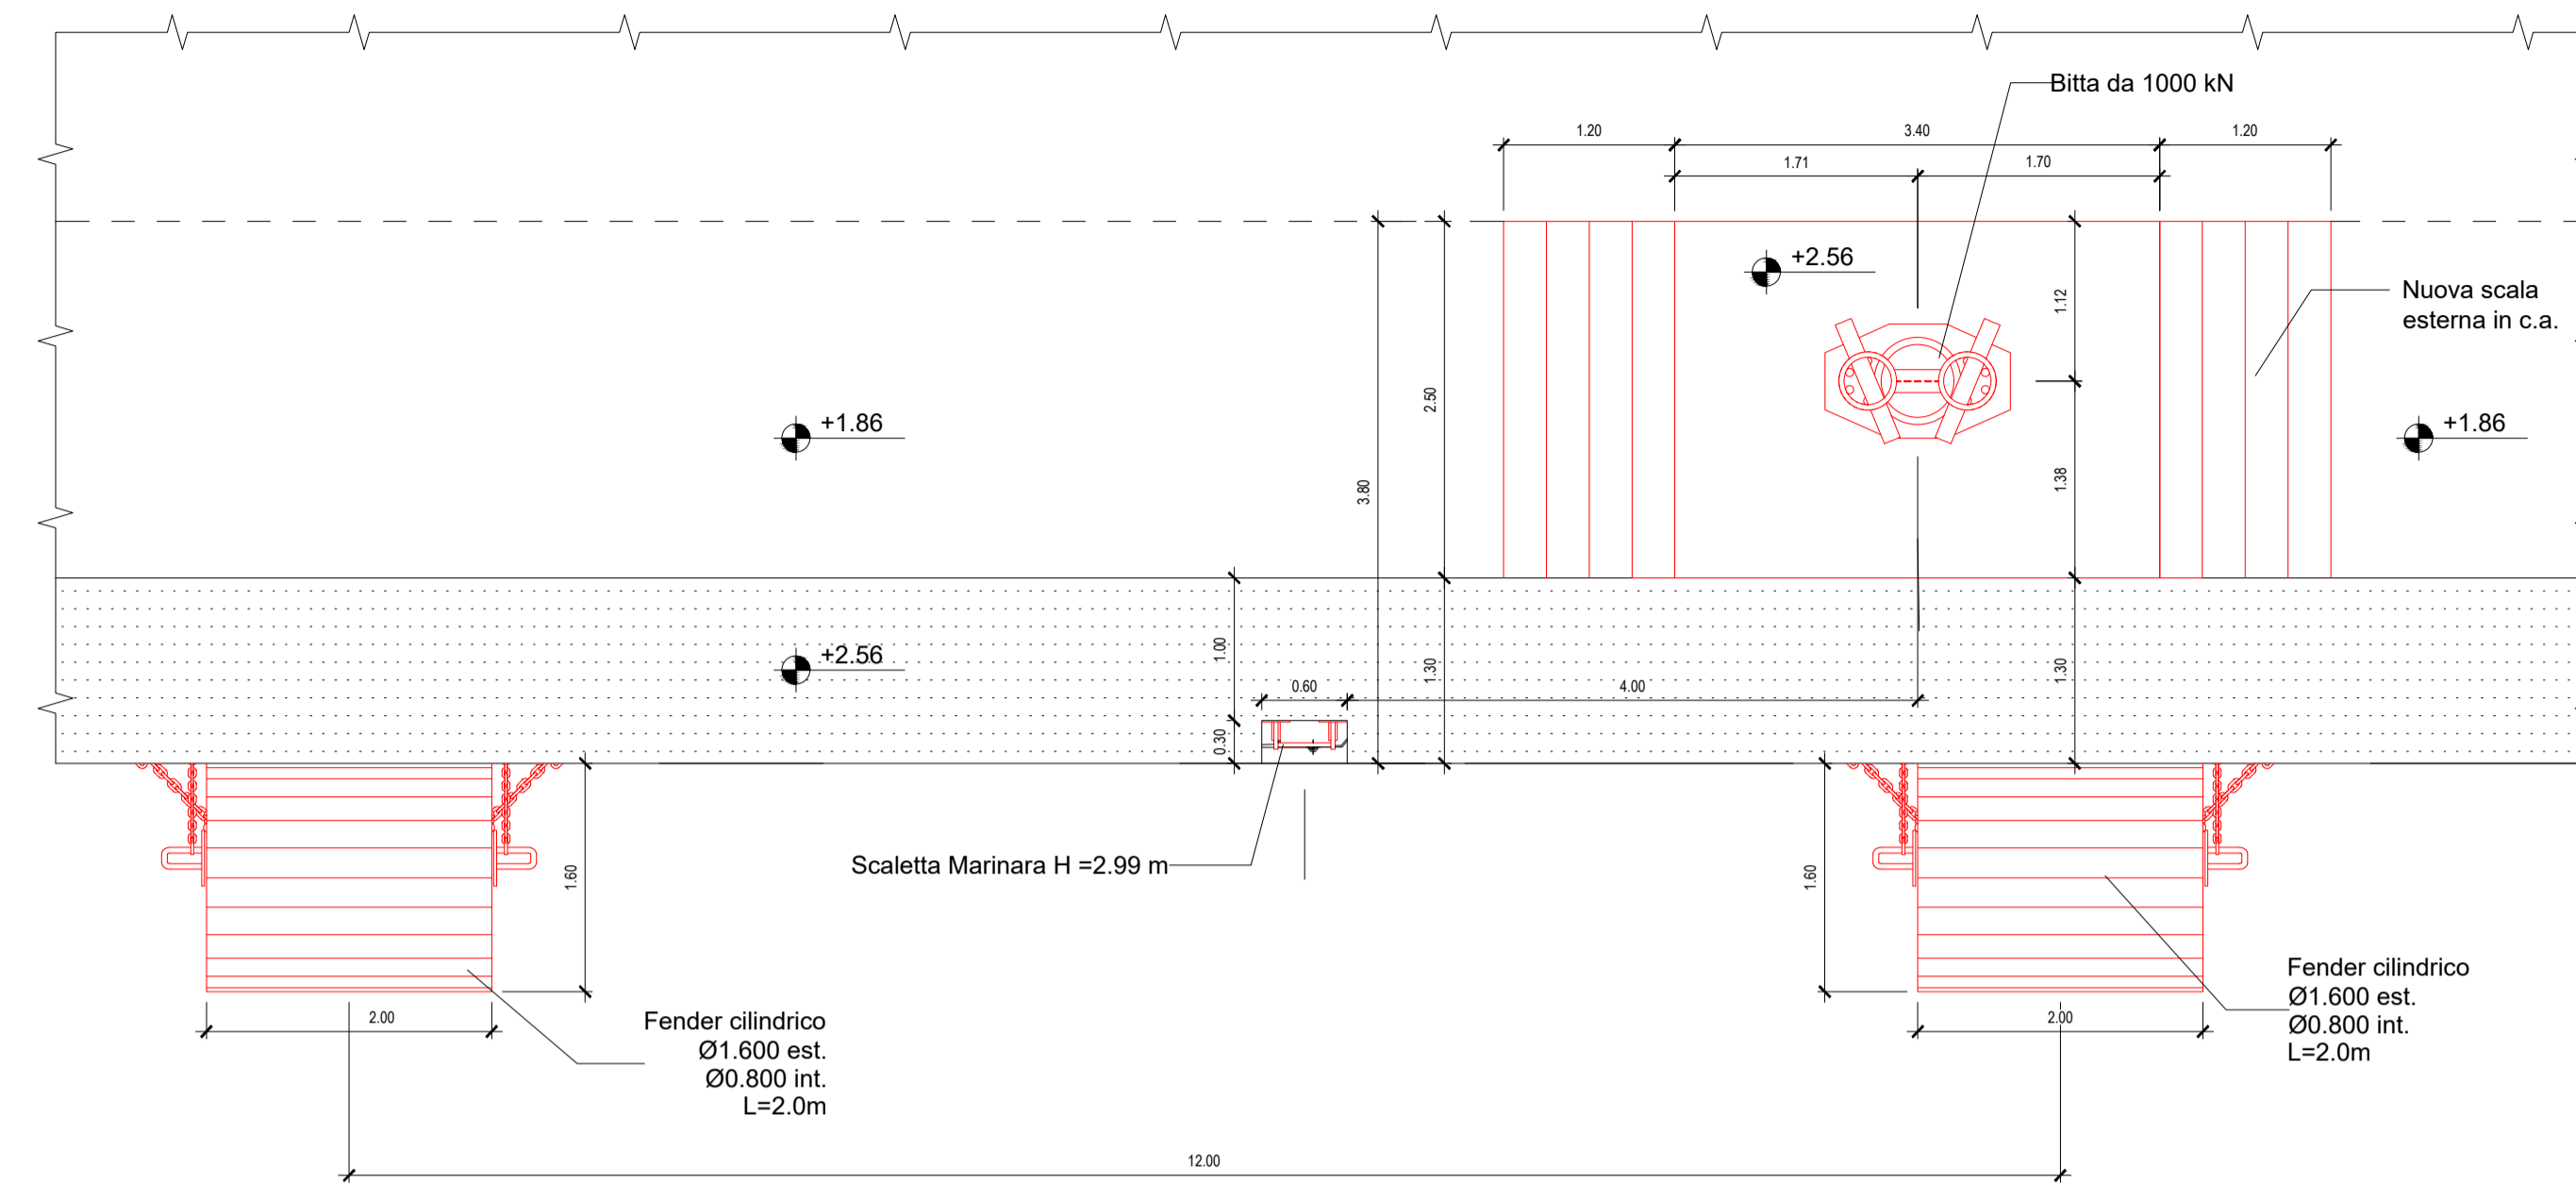


PROSPETTO FENDER - PROGETTO DEFINITIVO

Scala 1:50

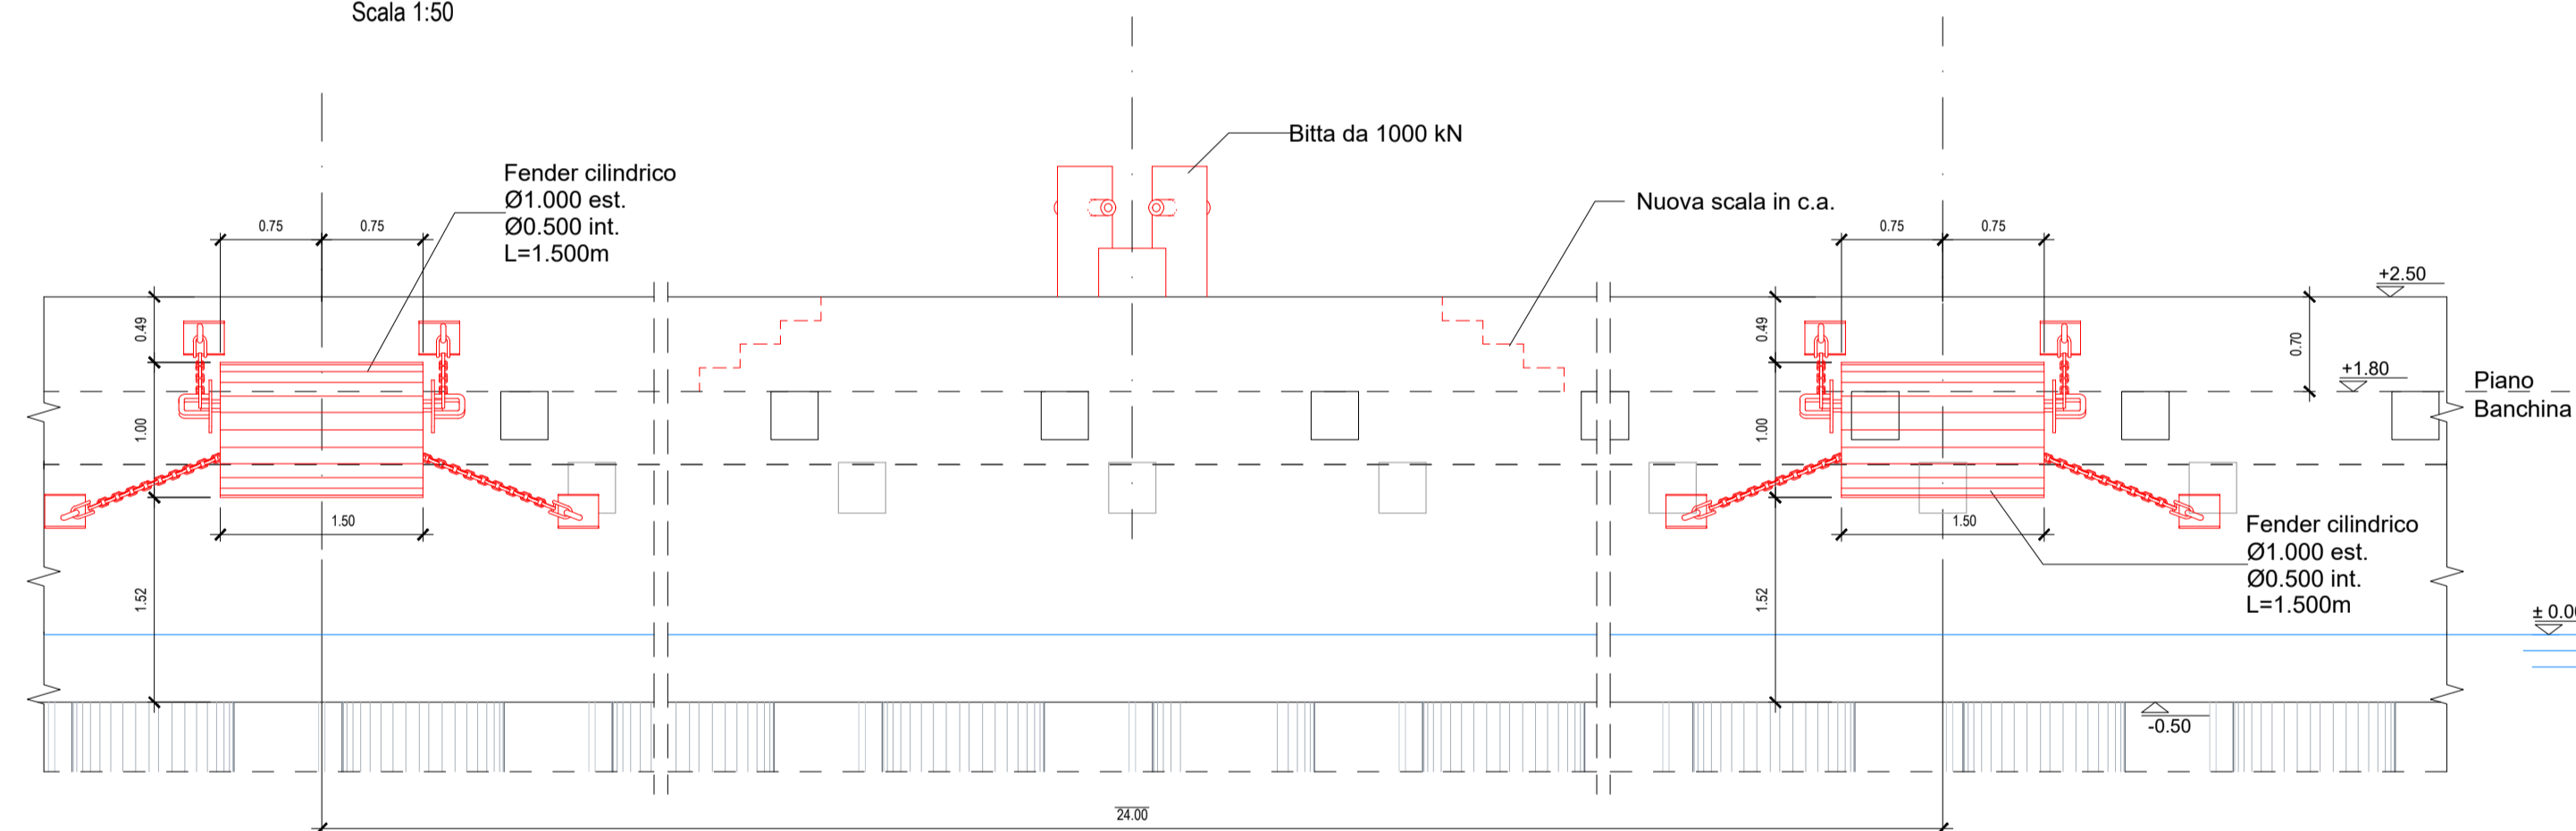

PROSPETTO FENDER - PROGETTO ESECUTIVO (MIGLIORIA TECNICA)

Scala 1:50

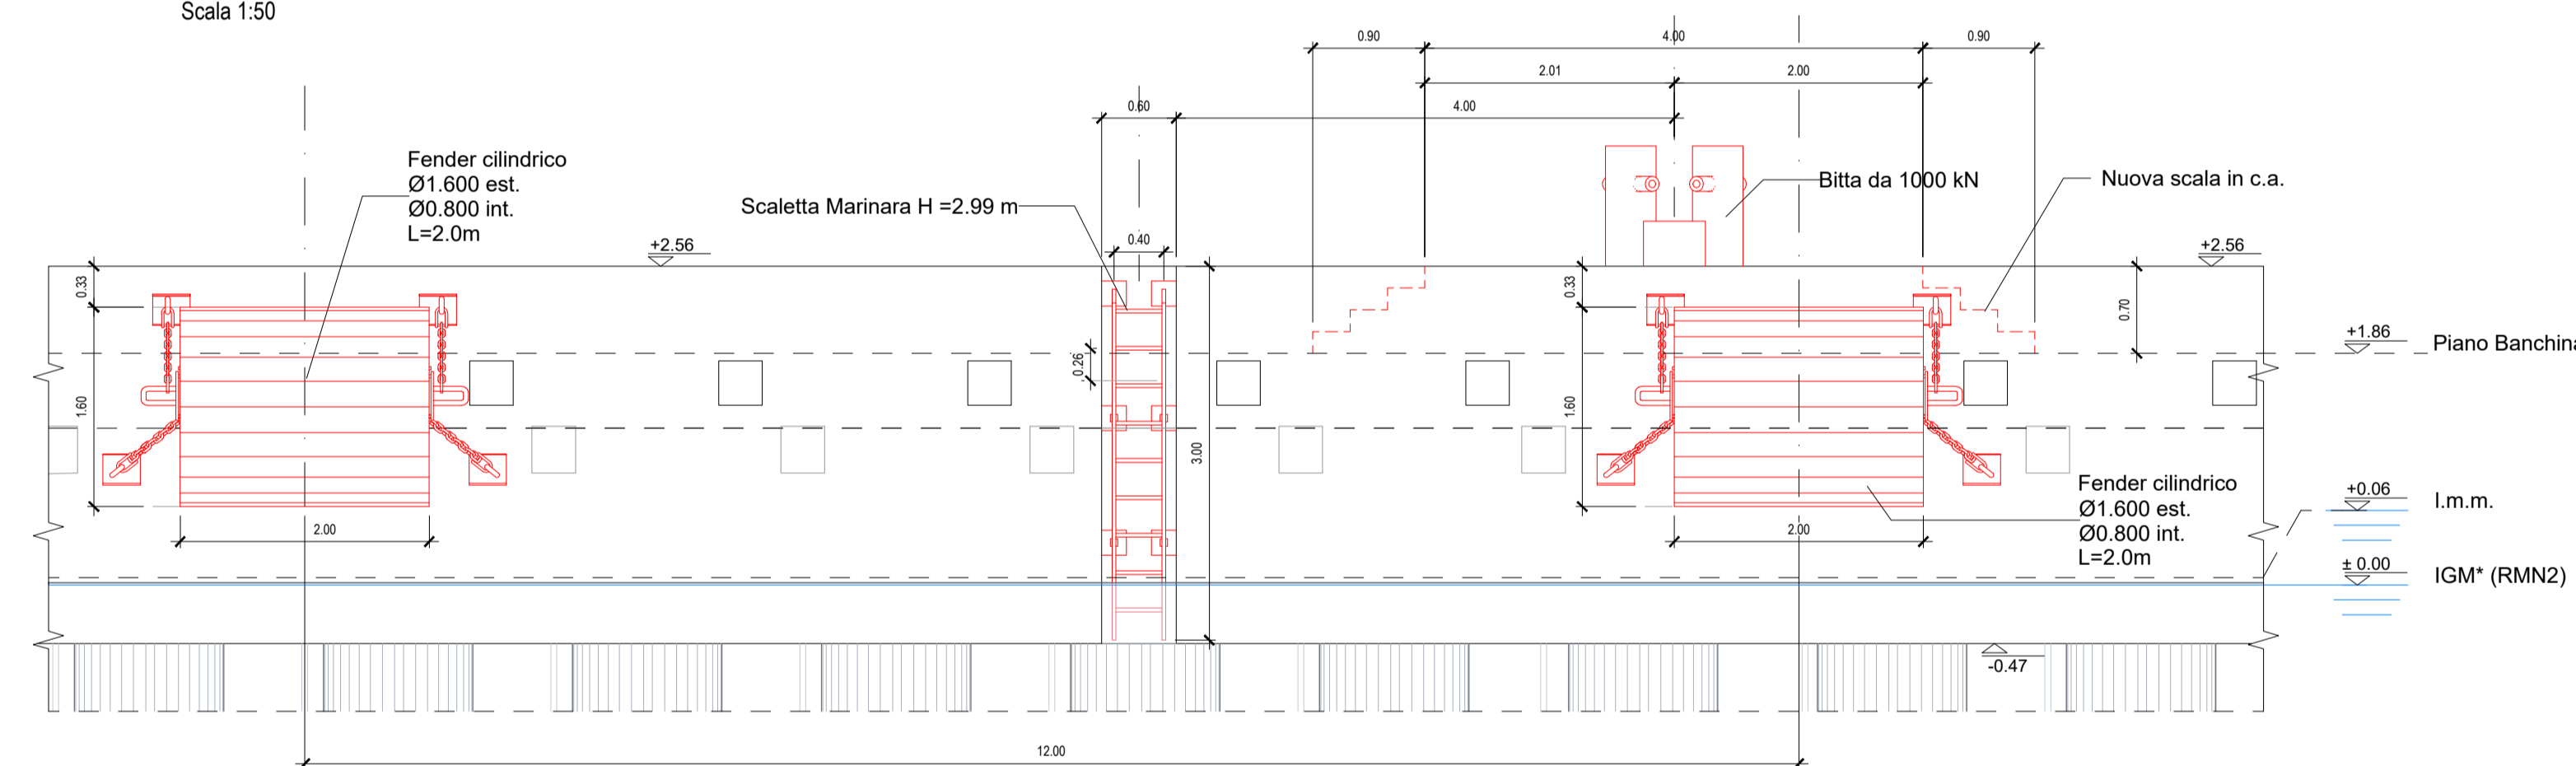


NOTE

- TUTTE LE COORDINATE SONO RIFERITE AL SISTEMA ETRS89 / UTM zone 32N
- TUTTE LE QUOTE SONO ESPRESSE IN m E RIFERITE AL CAPOSALDO IGM* (RMN2)
- TUTTE LE DIMENSIONI SONO ESPRESSE IN m SALVO OVE DIVERSAMENTE SPECIFICATO
- I.m.m. = + 0.06 RISPETTO AL CAPOSALDO IGM (RMN2)


PLANIMETRIA FENDER - PROGETTO DEFINITIVO

Scala 1:1000

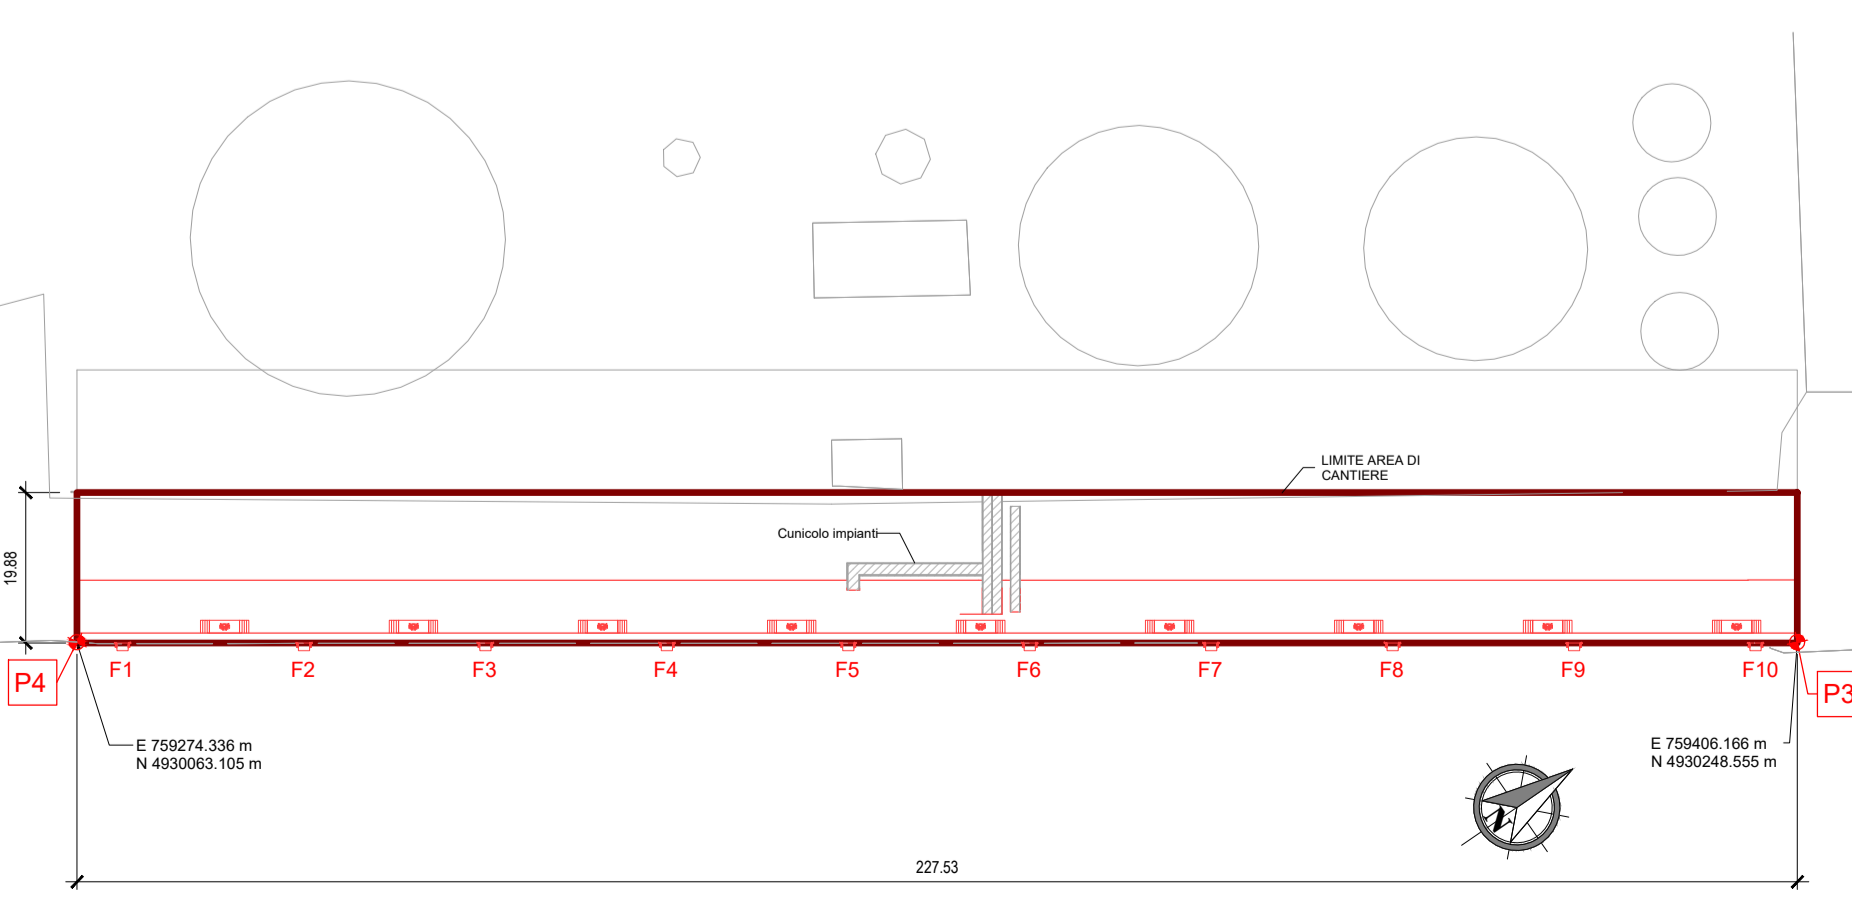


SEZIONE SU FENDER - PROGETTO DEFINITIVO

Scala 1:50

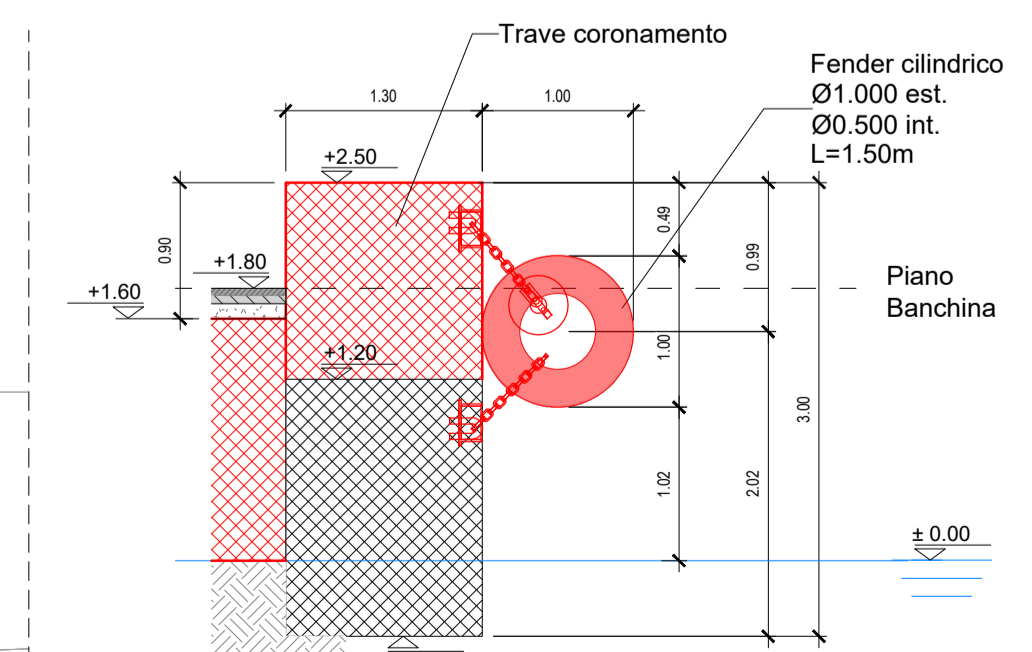


SEZIONE SU FENDER - PROGETTO ESECUTIVO (MIGLIORIA TECNICA)

Scala 1:50

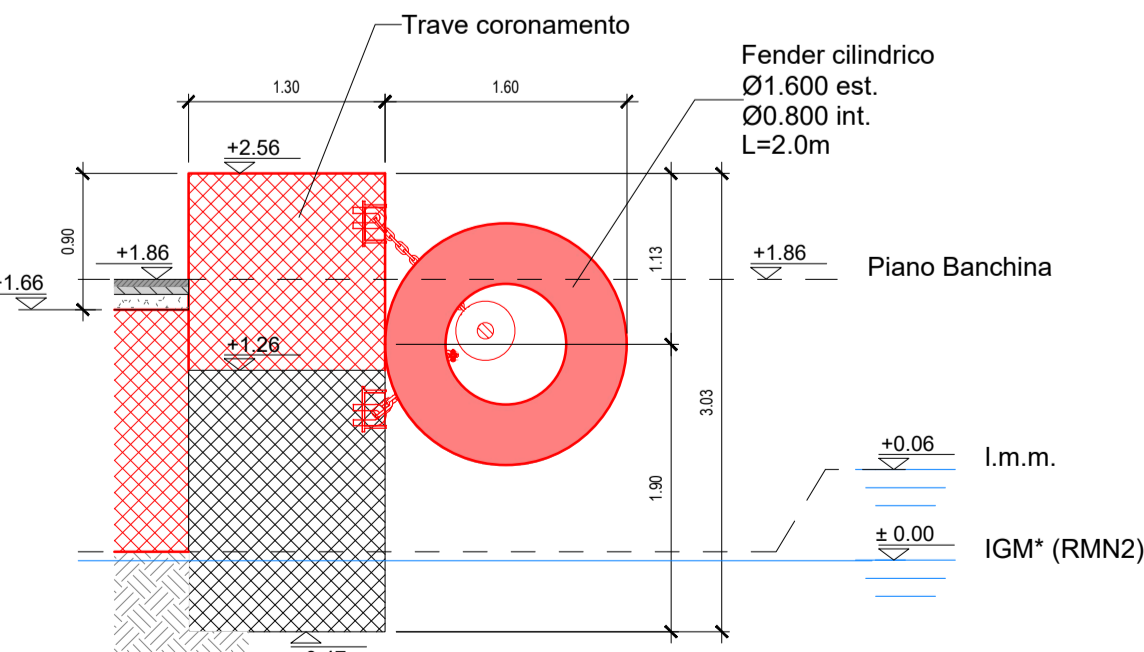

PLANIMETRIA FENDER - PROGETTO ESECUTIVO (MIGLIORIA TECNICA)

Scala 1:1000

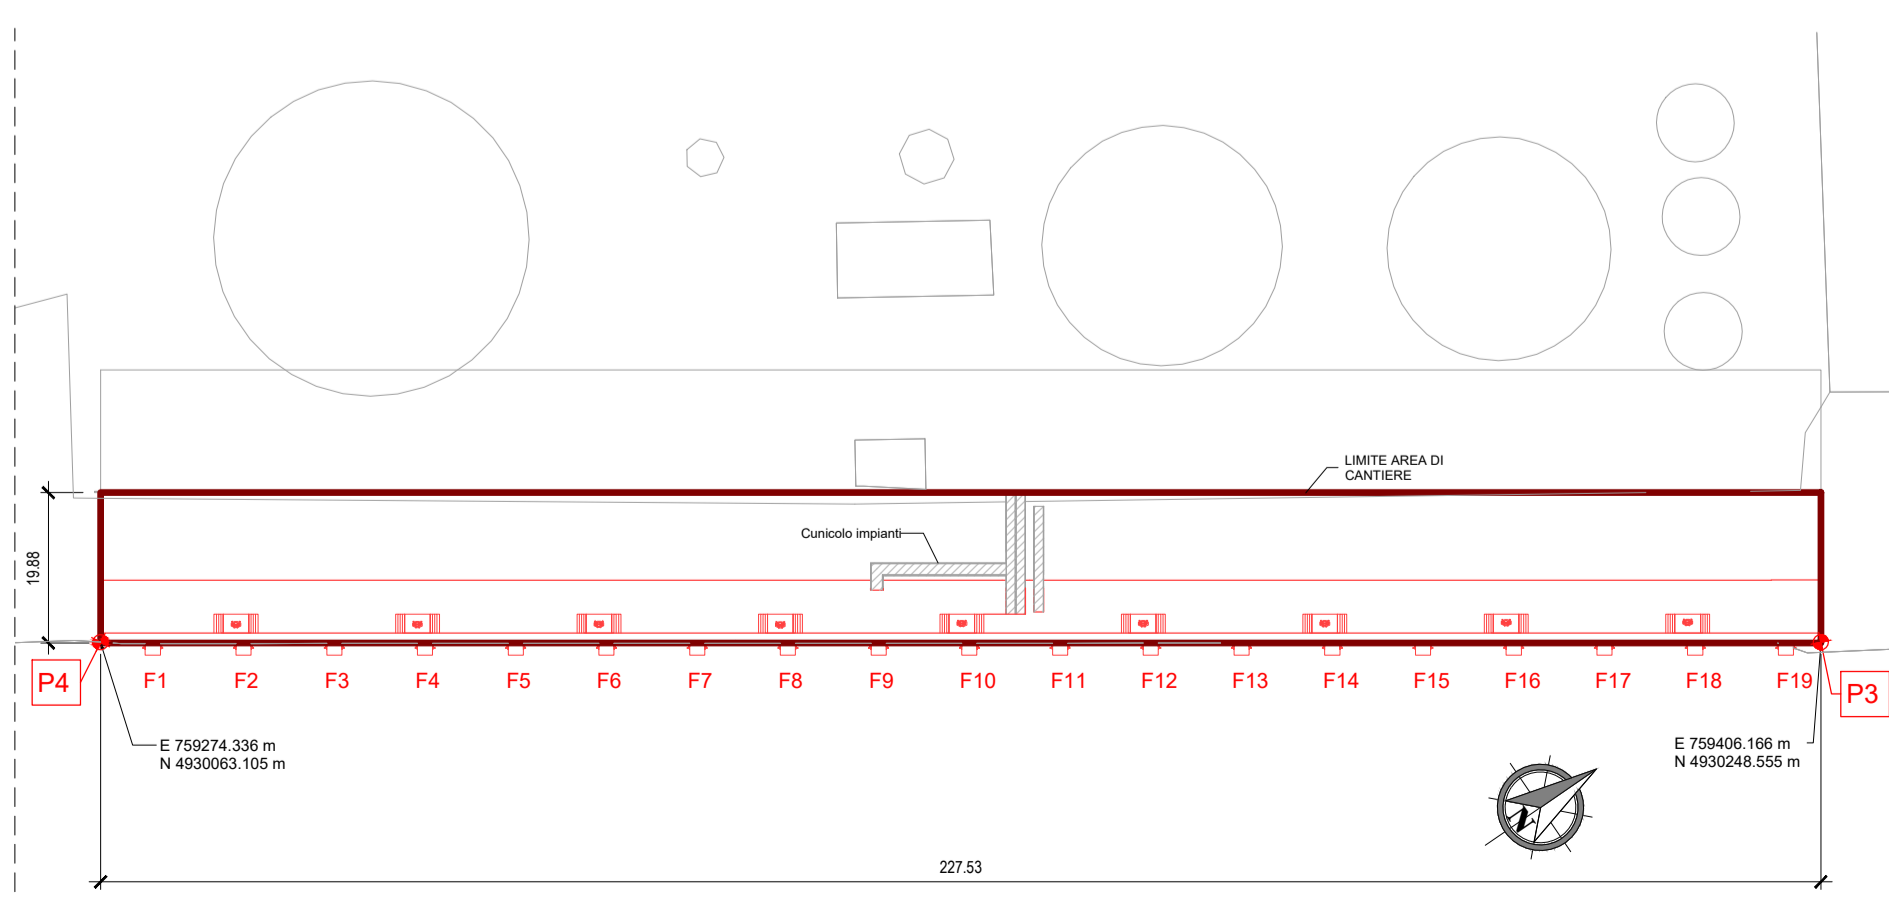

HUB PORTUALE ravenna

Autorità di Sistema Portuale del Mare Adriatico centro settentrionale

APPROFONDIMENTO CANALI CANDIANO E BAIONA, ADEGUAMENTO BANCHINE OPERATIVE ESISTENTI, NUOVO TERMINAL IN PENISOLA TRATTAROLI E RIUTILIZZO MATERIALE ESTRATTO IN ATTUAZIONE AL P.R.P. VIGENTE 2007 - I FASE - PORTO DI RAVENNA

PROGETTO ESECUTIVO

oggetto **BANCHINA "C" - ALMA**

Parabordi di progetto - Elaborato di confronto PD-PE

file 1114-E-BAC-ARS-AL-01-0.dwg codice 1114-E-BAC-ARS-AL-01-0 scala 1:50 - 1:1000

Revisione	data	causale	redatto	verificato	approvato
0	15/09/2021	Emissione per approvazione	A. Pagnin	L. Masiero	T. Tassi

responsabile delle integrazioni Specialistiche: **Ing. Lucia de Angelis**

responsabile del Procedimento: **Ing. Matteo Graziani**

committente: **Autorità di Sistema Portuale del Mare Adriatico centro settentrionale**

contraente generale: **Consorzio Stabile Grandi Lavori S.r.l.**

progettisti: **FSM ingegneria**, **SISPI**