




SEZIONE TIPOLOGICA SCALA

SEZIONE D-D

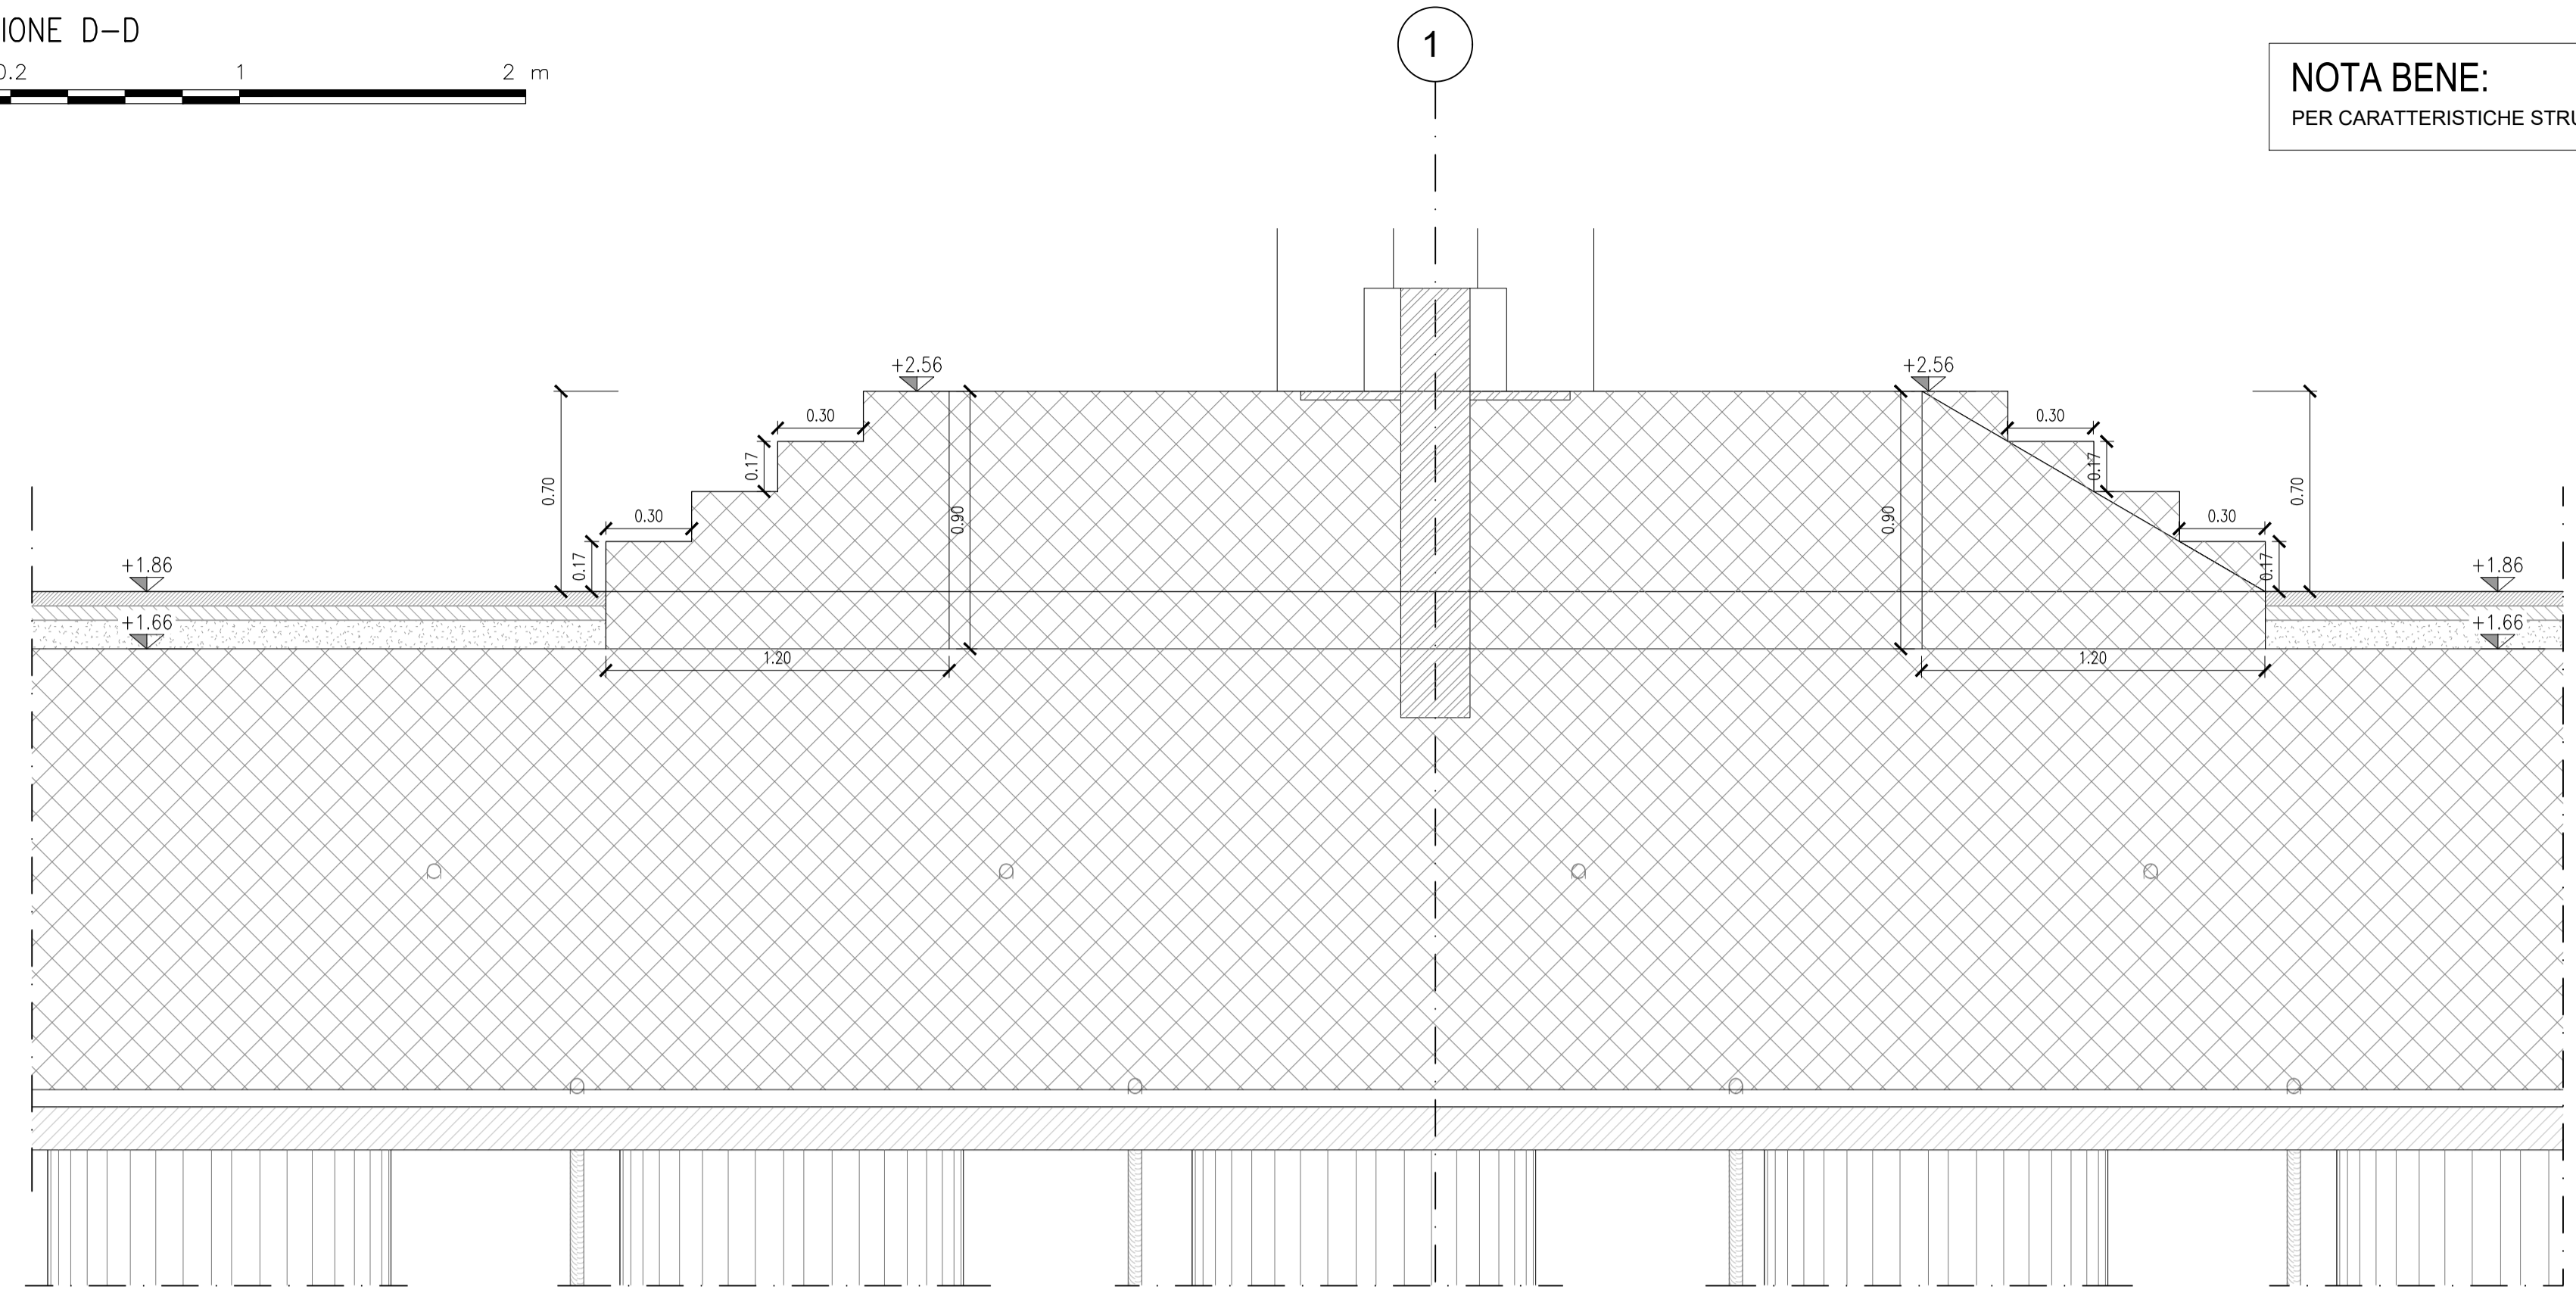

NOTA BENE:  
PER CARATTERISTICHE STRUTTURALI VEDERE ELABORATO 1114-BAC-STR-RT-01\_Relazione sui materiali strutturali


KEY-PLAN

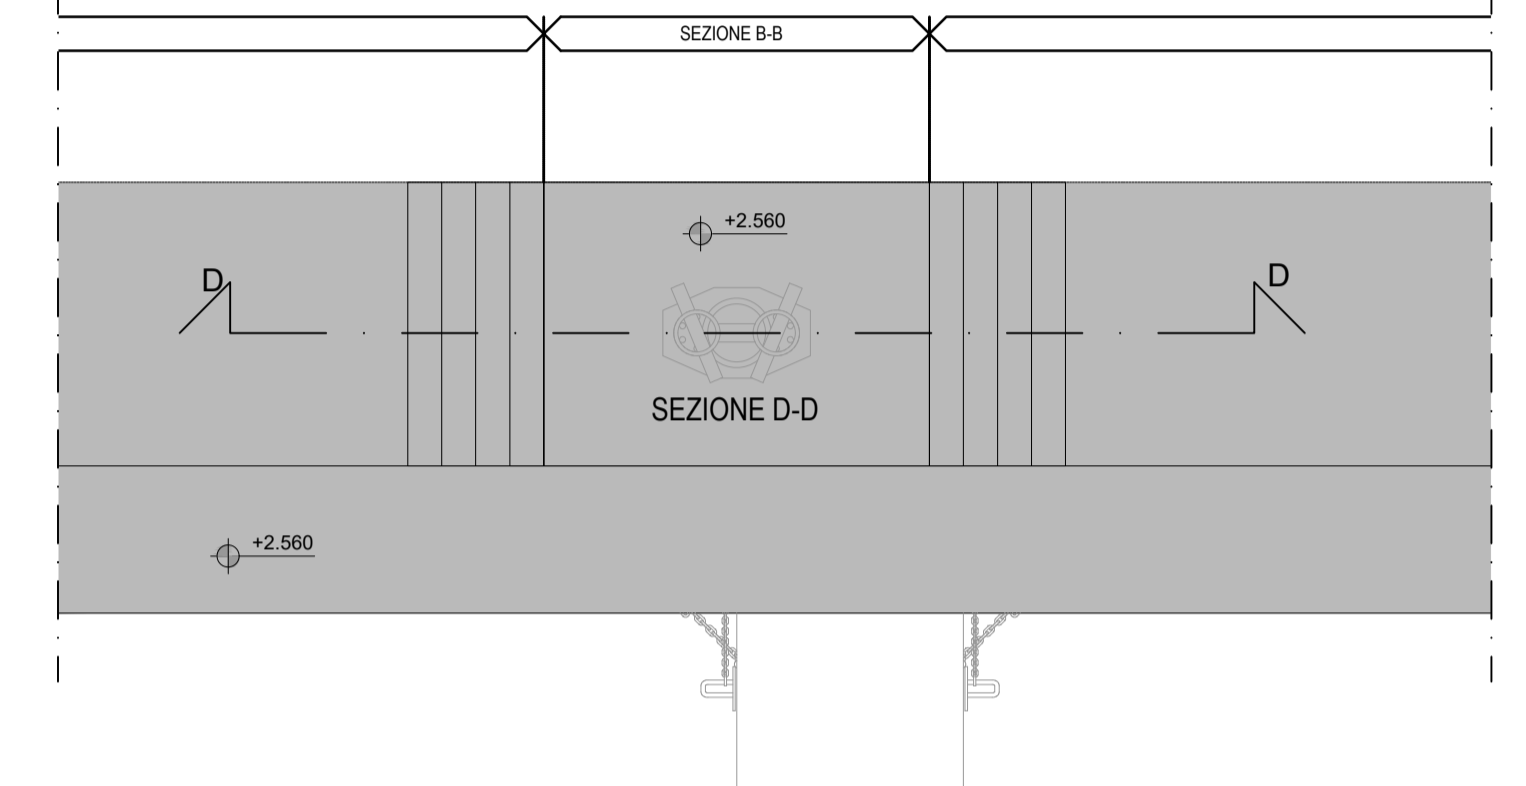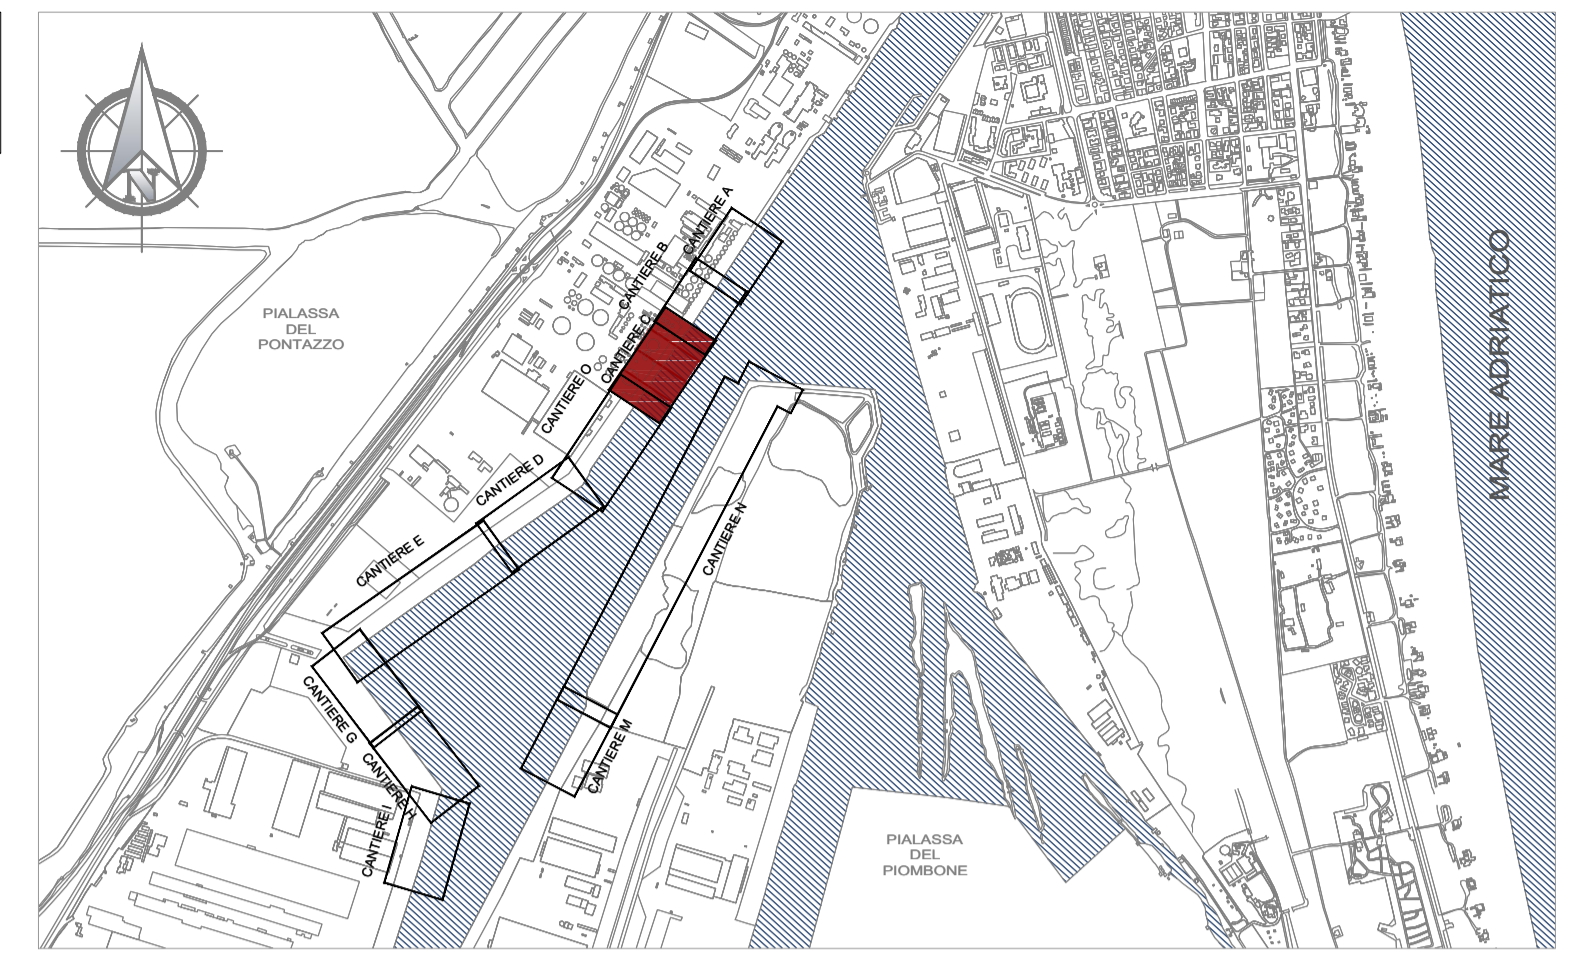

SEZIONE TIPOLOGICA SCALA

SEZIONE D-D

ARMATURA

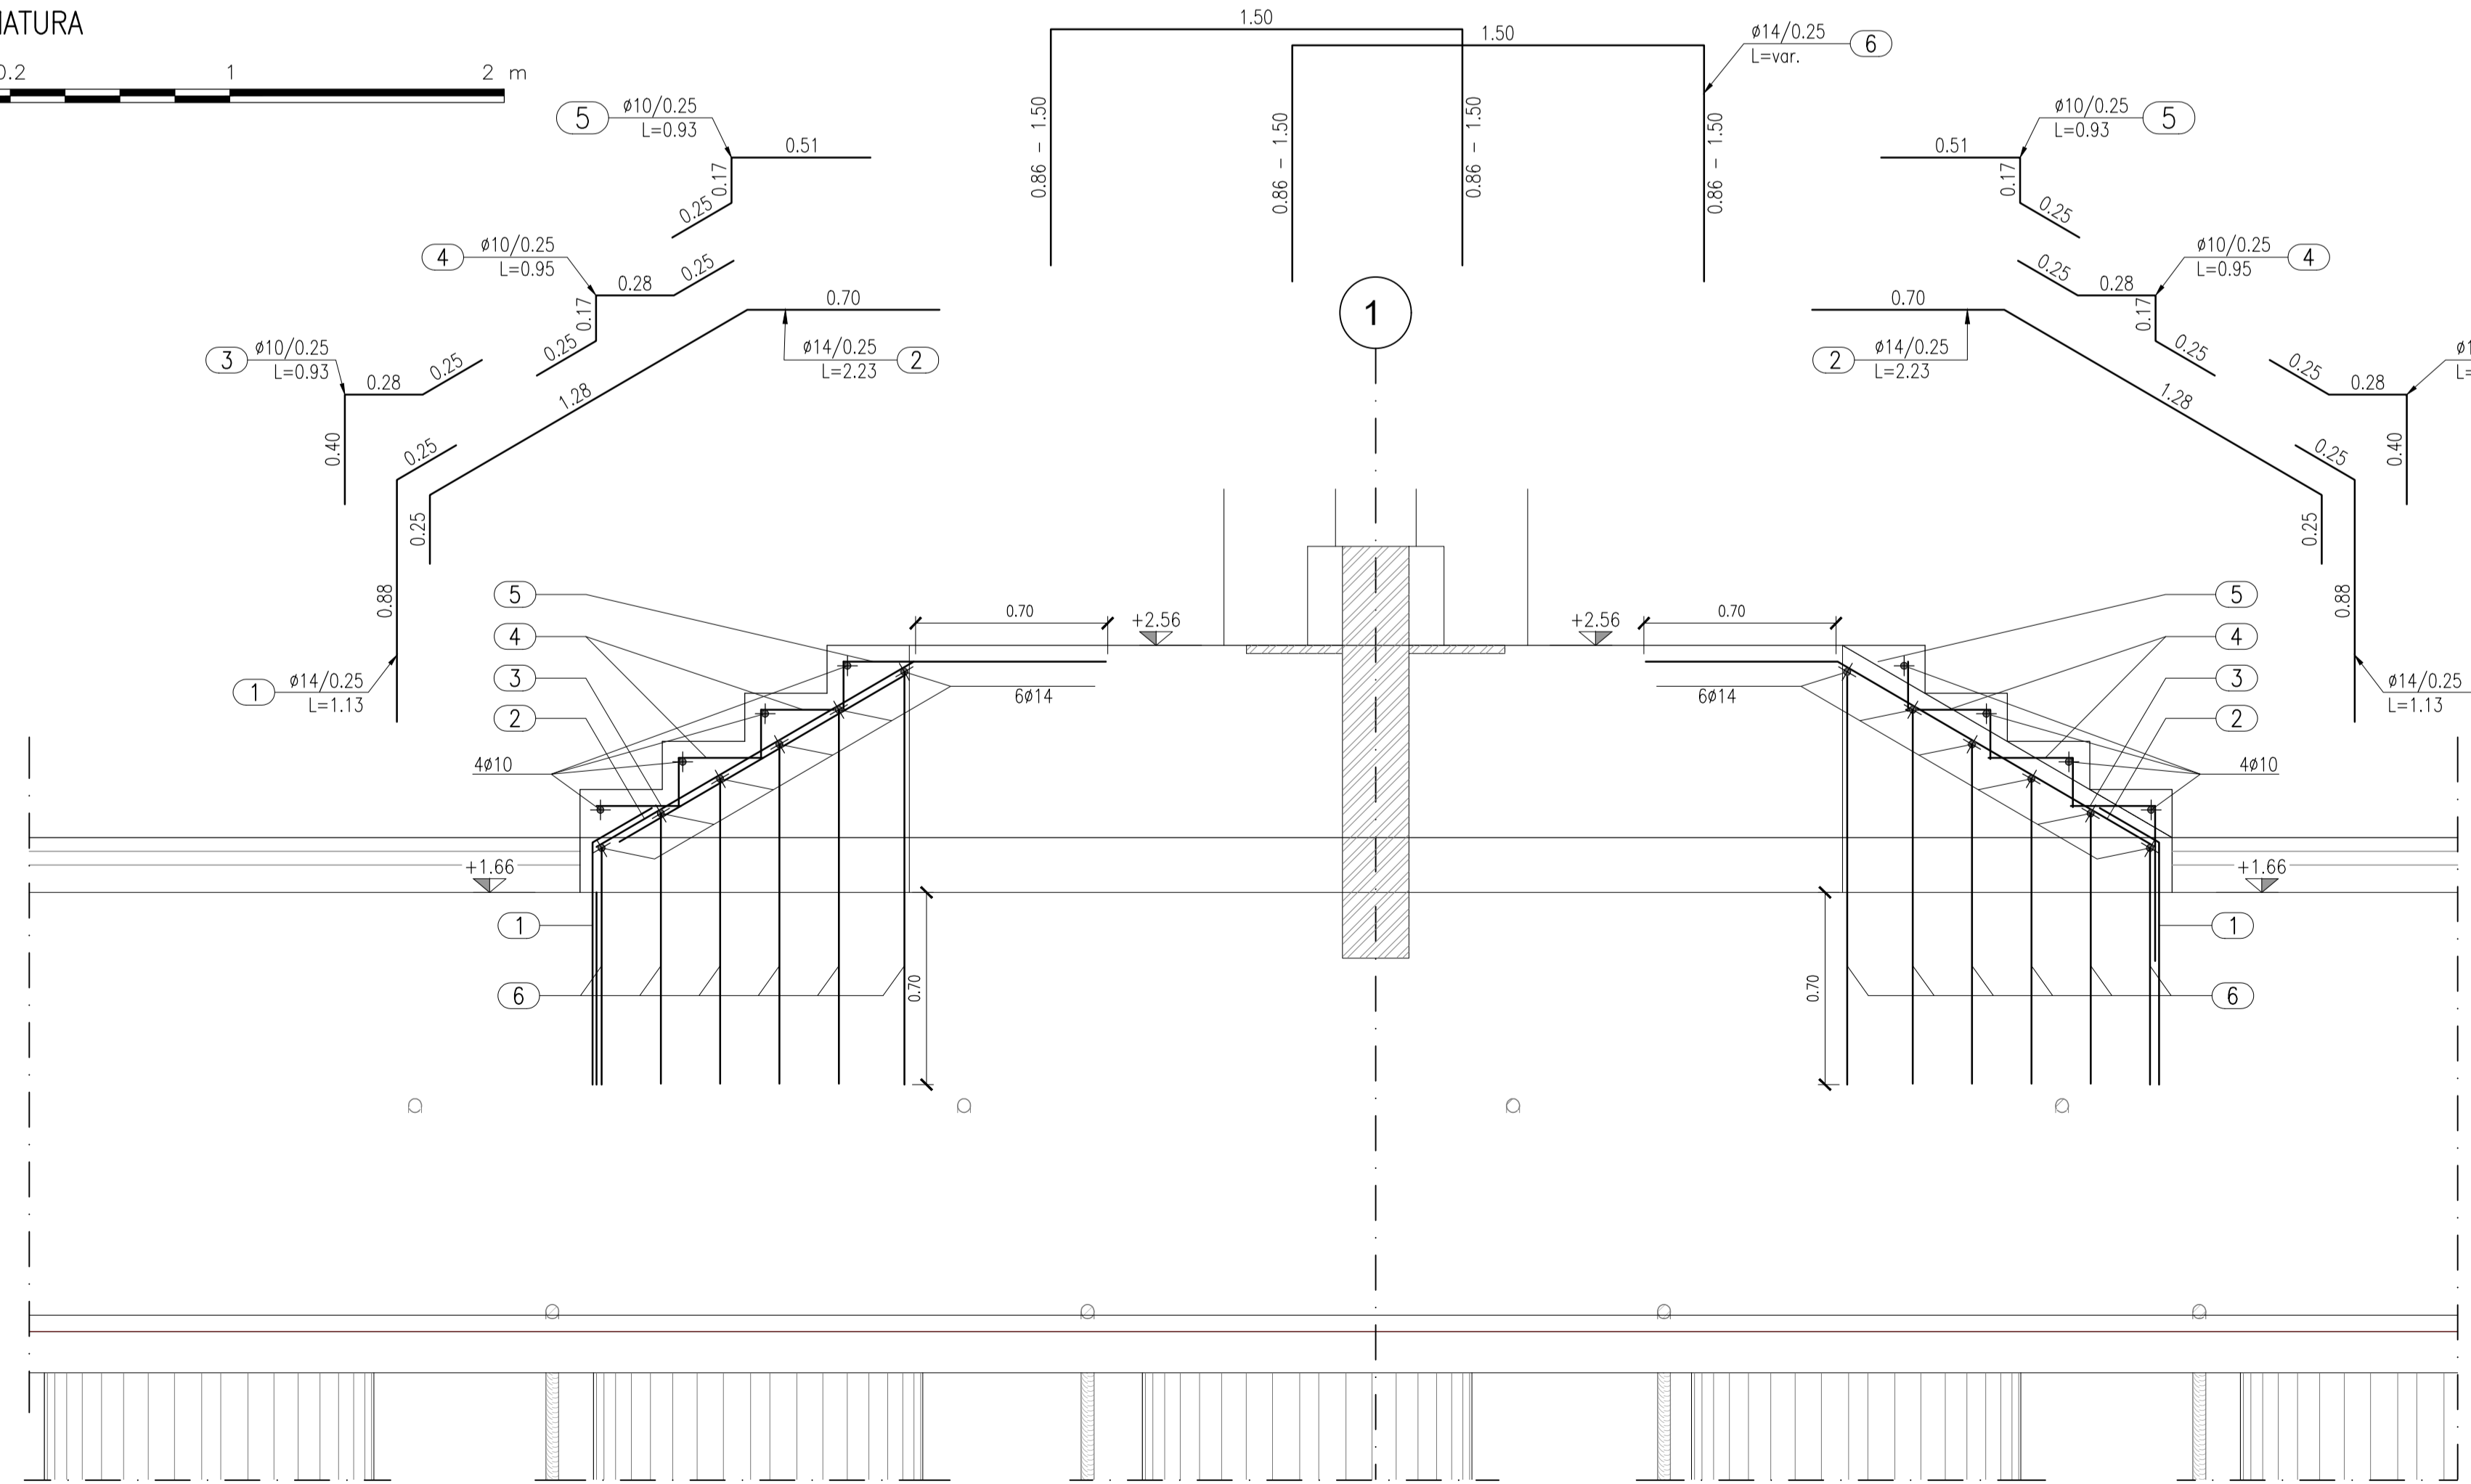

NOTE

1. TUTTE LE COORDINATE SONO RIFERITE AL SISTEMA ETRS89 / UTM zone 32N
2. TUTTE LE QUOTE SONO ESPRESSE IN m E RIFERITE AL CAPOSALDO IGM\* (RMN2)
3. TUTTE LE DIMENSIONI SONO ESPRESSE IN m SALVO OVE DIVERSAMENTE SPECIFICATO
4. l.m.m. = + 0.06 RISPETTO AL CAPOSALDO IGM (RMN2)

# HUB PORTUALE ravenna



APPROFONDIMENTO CANALI CANDIANO E BAIONA, ADEGUAMENTO BANCHINE OPERATIVE ESISTENTI, NUOVO TERMINAL IN PENISOLA TRATTAROLI E RIUTILIZZO MATERIALE ESTRATTO IN ATTUAZIONE AL P.R.P VIGENTE 2007 - I FASE - PORTO DI RAVENNA

PROGETTO ESECUTIVO

oggetto **BAC - BANCHINA "C" - ALMA STRUTTURE SCALE - CARPENTERIE E ARMATURE**

file 1114-E-BAC-STR-CA-01-1.dwg codice 1114-E-BAC-STR-CA-01-1 scala 1:20

Revisione	data	causale	redatto	verificato	approvato
0	28/07/2021	Emissione per approvazione	F. Mason	L. Masiero	T. Tassi
1	06/12/2021	Revisione per riscontro validazione	I. Cagnin	L. Masiero	T. Tassi

responsabile delle Integrazioni Specialistiche: **Ing. Lucia de Angelis**  
responsabile del Procedimento: **Ing. Matteo Graziani**

committente **Autorità di Sistema Portuale del Mare Adriatico centro settentrionale** contraente generale **Consorzio Stabile Grandi Lavori S.r.l.**

**Dredging International**

Autorità di Sistema Portuale del Mare Adriatico Centro Settentrionale  
Via Arco Scauro, 31  
48122 Ravenna

Consorzio Stabile Grandi Lavori Srl  
Piazza del Popolo, 18  
00187 Roma

DEME - Dredging International NV  
Nieuw 102 - Schiedamsedijk 30  
2070 Zwijndrecht - Belgium

progettisti **TECENTRAL**

**F&M ingegneria**  
Via Saverio 9/10  
35038 Mirano (VI)

**SISPI**  
Via Flaminia 11  
00187 Roma

Direttore Tecnico **Dott. Ing. Filippo Busola**

Direttore Tecnico **Dott. Ing. Tommaso Tassi**

Direttore Tecnico **Dott. Ing. Marco Di Stefano**