


PLANIMETRIA DELLE DEMOLIZIONI E DEGLI SCAVI - QUADRANTE 1-2

1 : 200

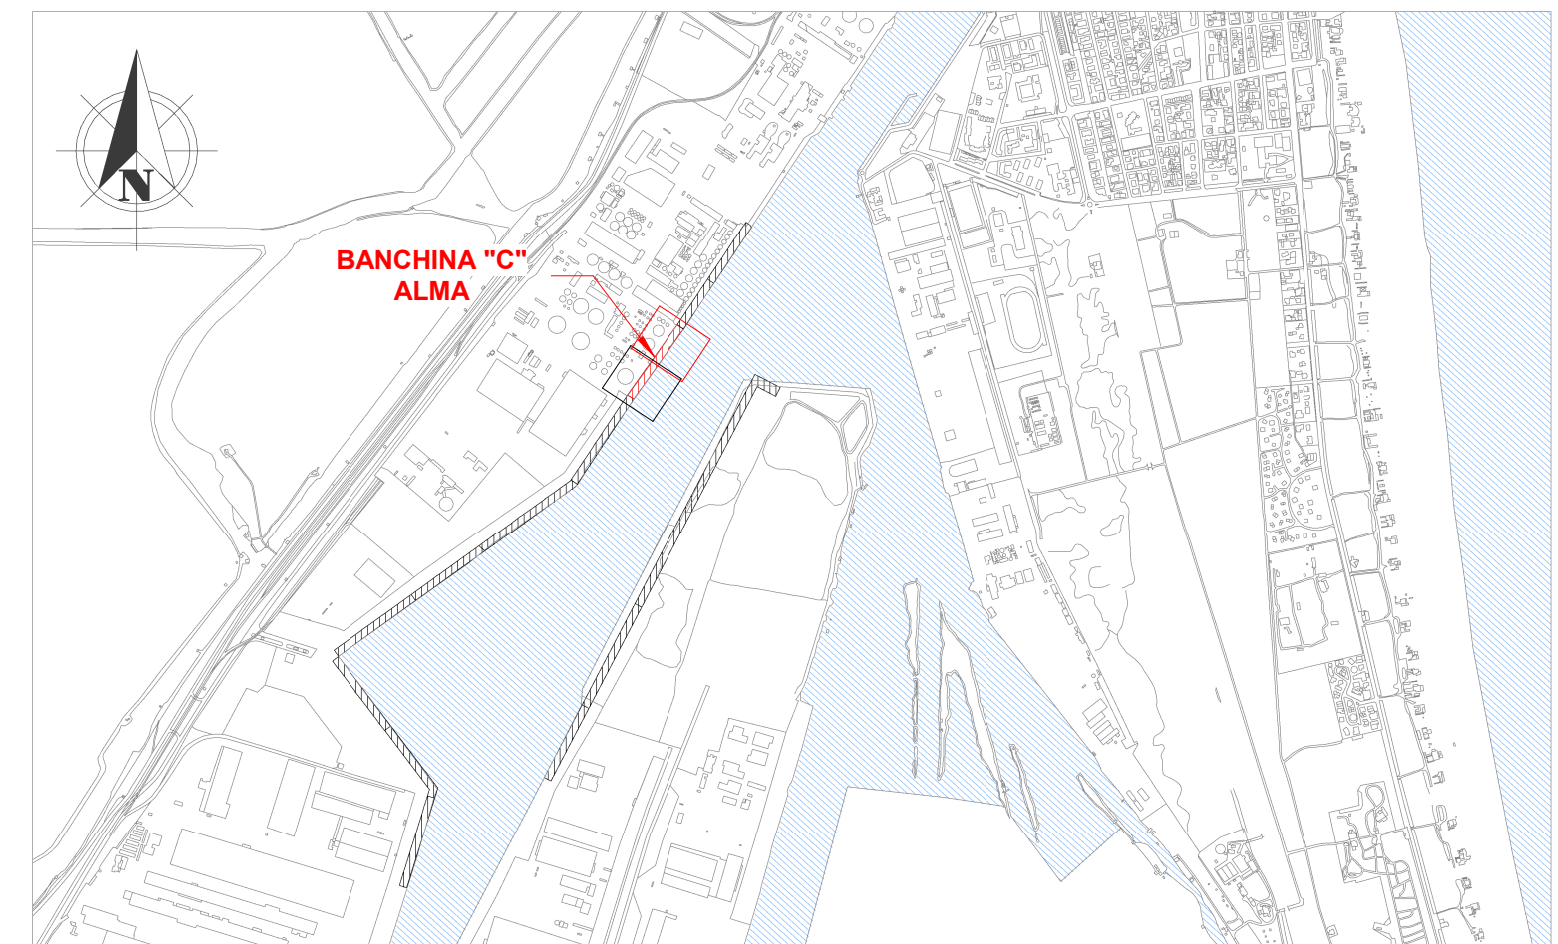

Keyplan 1: 25000

LEGENDA


- - -	Limite area di cantiere
Bn ⁿ	n° Bitta esistente
Fn ⁿ	n° Fender esistente
Sn ⁿ	n° Scaletta esistente
[Hatched Box]	Scavi
[Yellow Box]	Demolizioni
[Grey Box]	Esistente
[Diagonal Lines Box]	Impianti SDF

Per quanto attiene alle demolizioni del sistema impiantistico vedere elaborati:

1114-E-BAC-IDR-PZ-12-0

NOTE

1. TUTTE LE COORDINATE SONO RIFERITE AL SISTEMA ETRS89 / UTM zone 32N
2. TUTTE LE QUOTE SONO ESPRESSE IN m E RIFERITE AL CAPOSALDO IGM* (RMN2)
3. TUTTE LE DIMENSIONI SONO ESPRESSE IN m SALVO OVE DIVERSAMENTE SPECIFICATO
4. I.m.m. = + 0.06 RISPETTO AL CAPOSALDO IGM (RMN2)

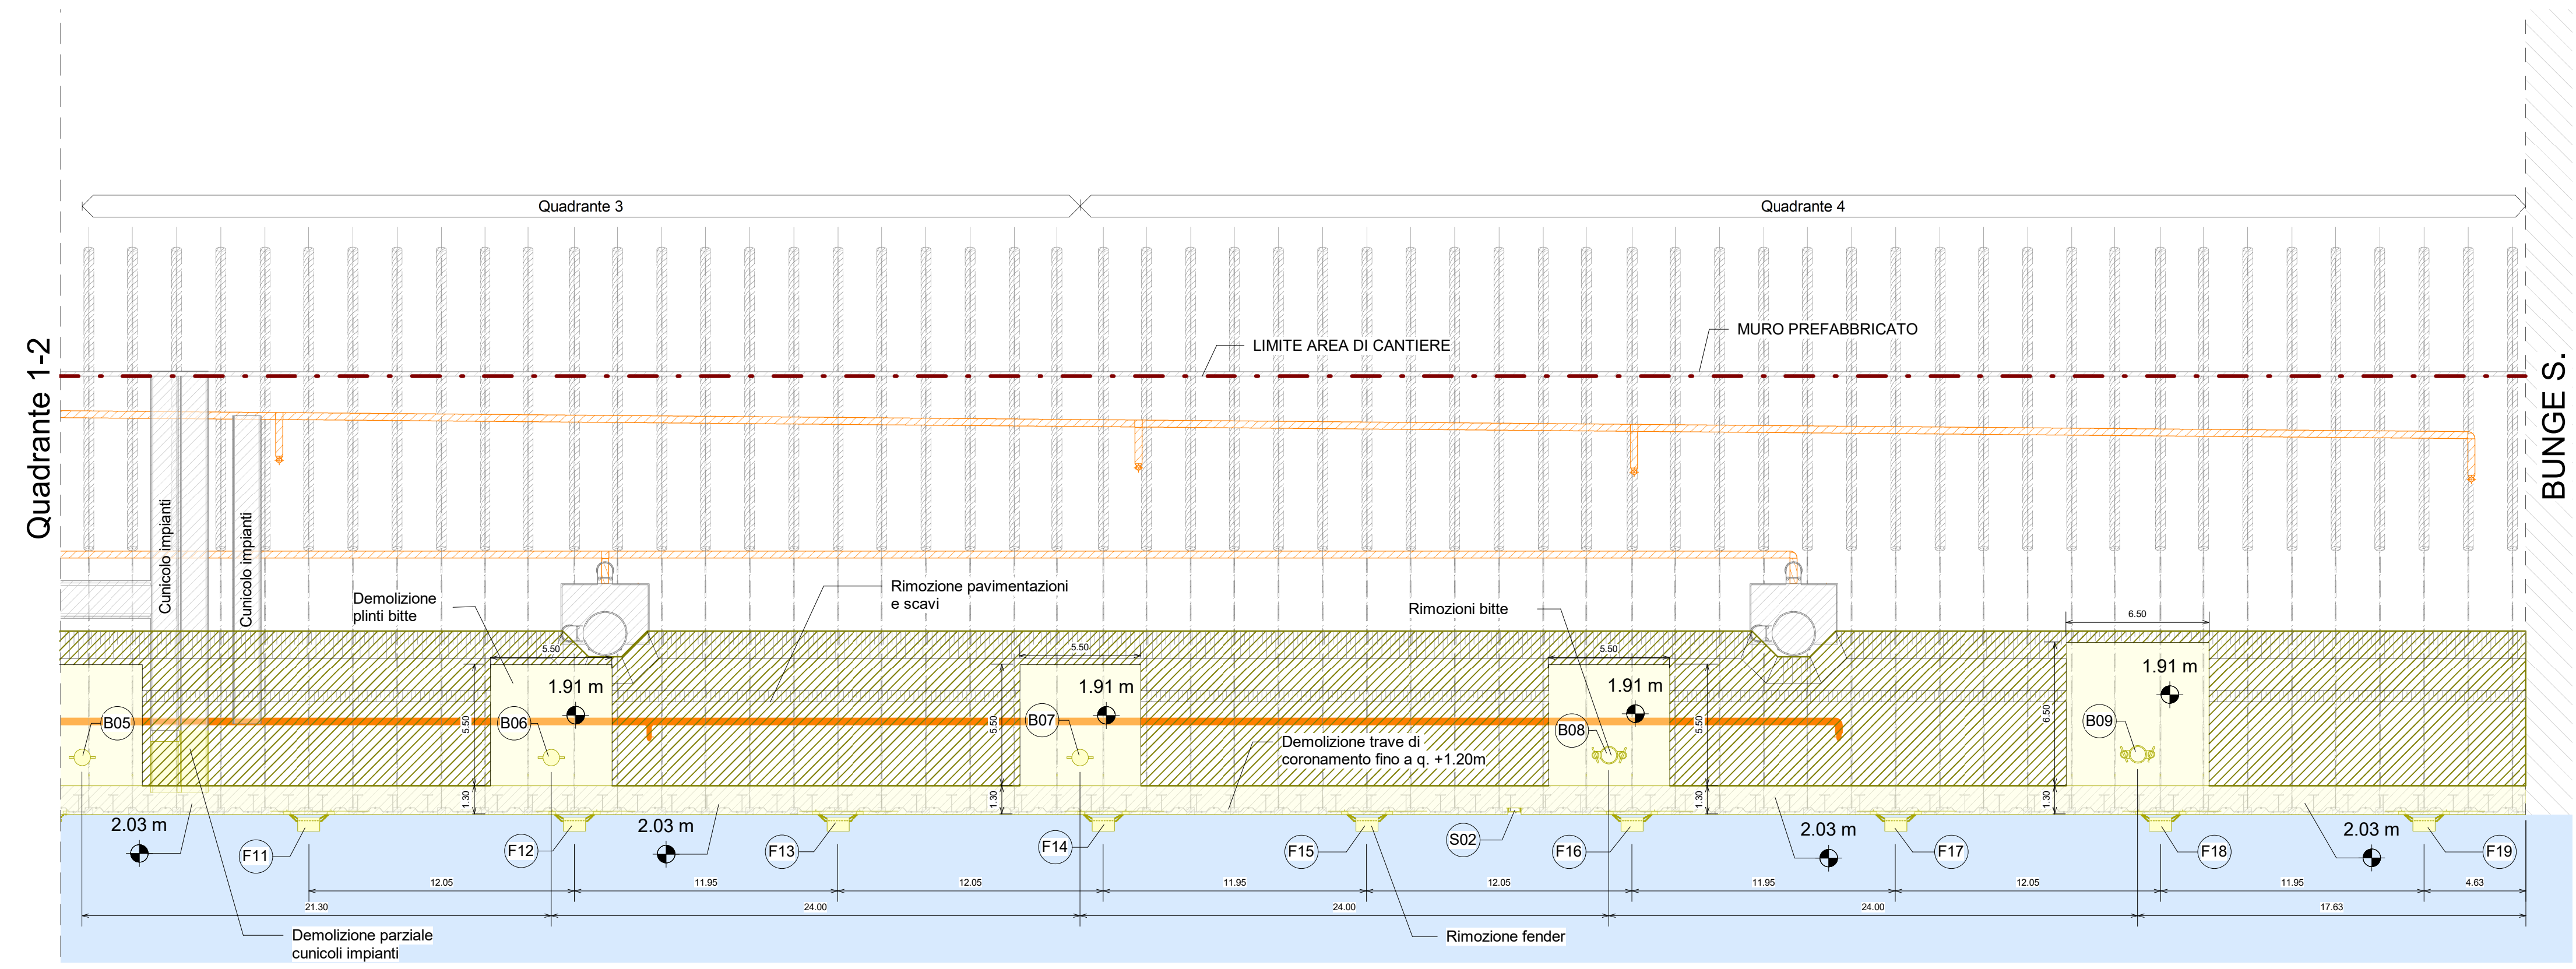

PLANIMETRIA DELLE DEMOLIZIONI E DEGLI SCAVI - QUADRANTE 3-4

1 : 200



APPROFONDIMENTO CANALI CANDIANO E BAIONA, ADEGUAMENTO BANCHINE OPERATIVE ESISTENTI, NUOVO TERMINAL IN PENISOLA TRATTAROLI E RIUTILIZZO MATERIALE ESTRATTO IN ATTUAZIONE AL P.R.P VIGENTE 2007 - I FASE - PORTO DI RAVENNA

PROGETTO ESECUTIVO

oggetto BAC - BANCHINA "C" - ALMA
ELABORATI GRAFICI GENERALI
PIANTE DELLE DEMOLIZIONI E DEGLI SCAVI

file 1114-E-BAC-STR-PI-05-0.pdf codice 1114-E-BAC-STR-PI-05-0 scala 1:200

Revisione	data	causale	redatto	verificato	approvato
0	28/07/2021	Emissione per approvazione	S. Pellizzon	R. Bullo	T. Tassi

responsabile delle Integrazioni Specialistiche: Ing. Lucia de Angelis
responsabile del Procedimento: Ing. Matteo Graziani

committente: Autorità di Sistema Portuale del Mare Adriatico centro settentrionale
contraente generale: Consorzio Stabile Grandi Lavori S.r.l.



progettisti: [Logos for project firms]

