PLANIMETRIA

SCALA 1:5.000

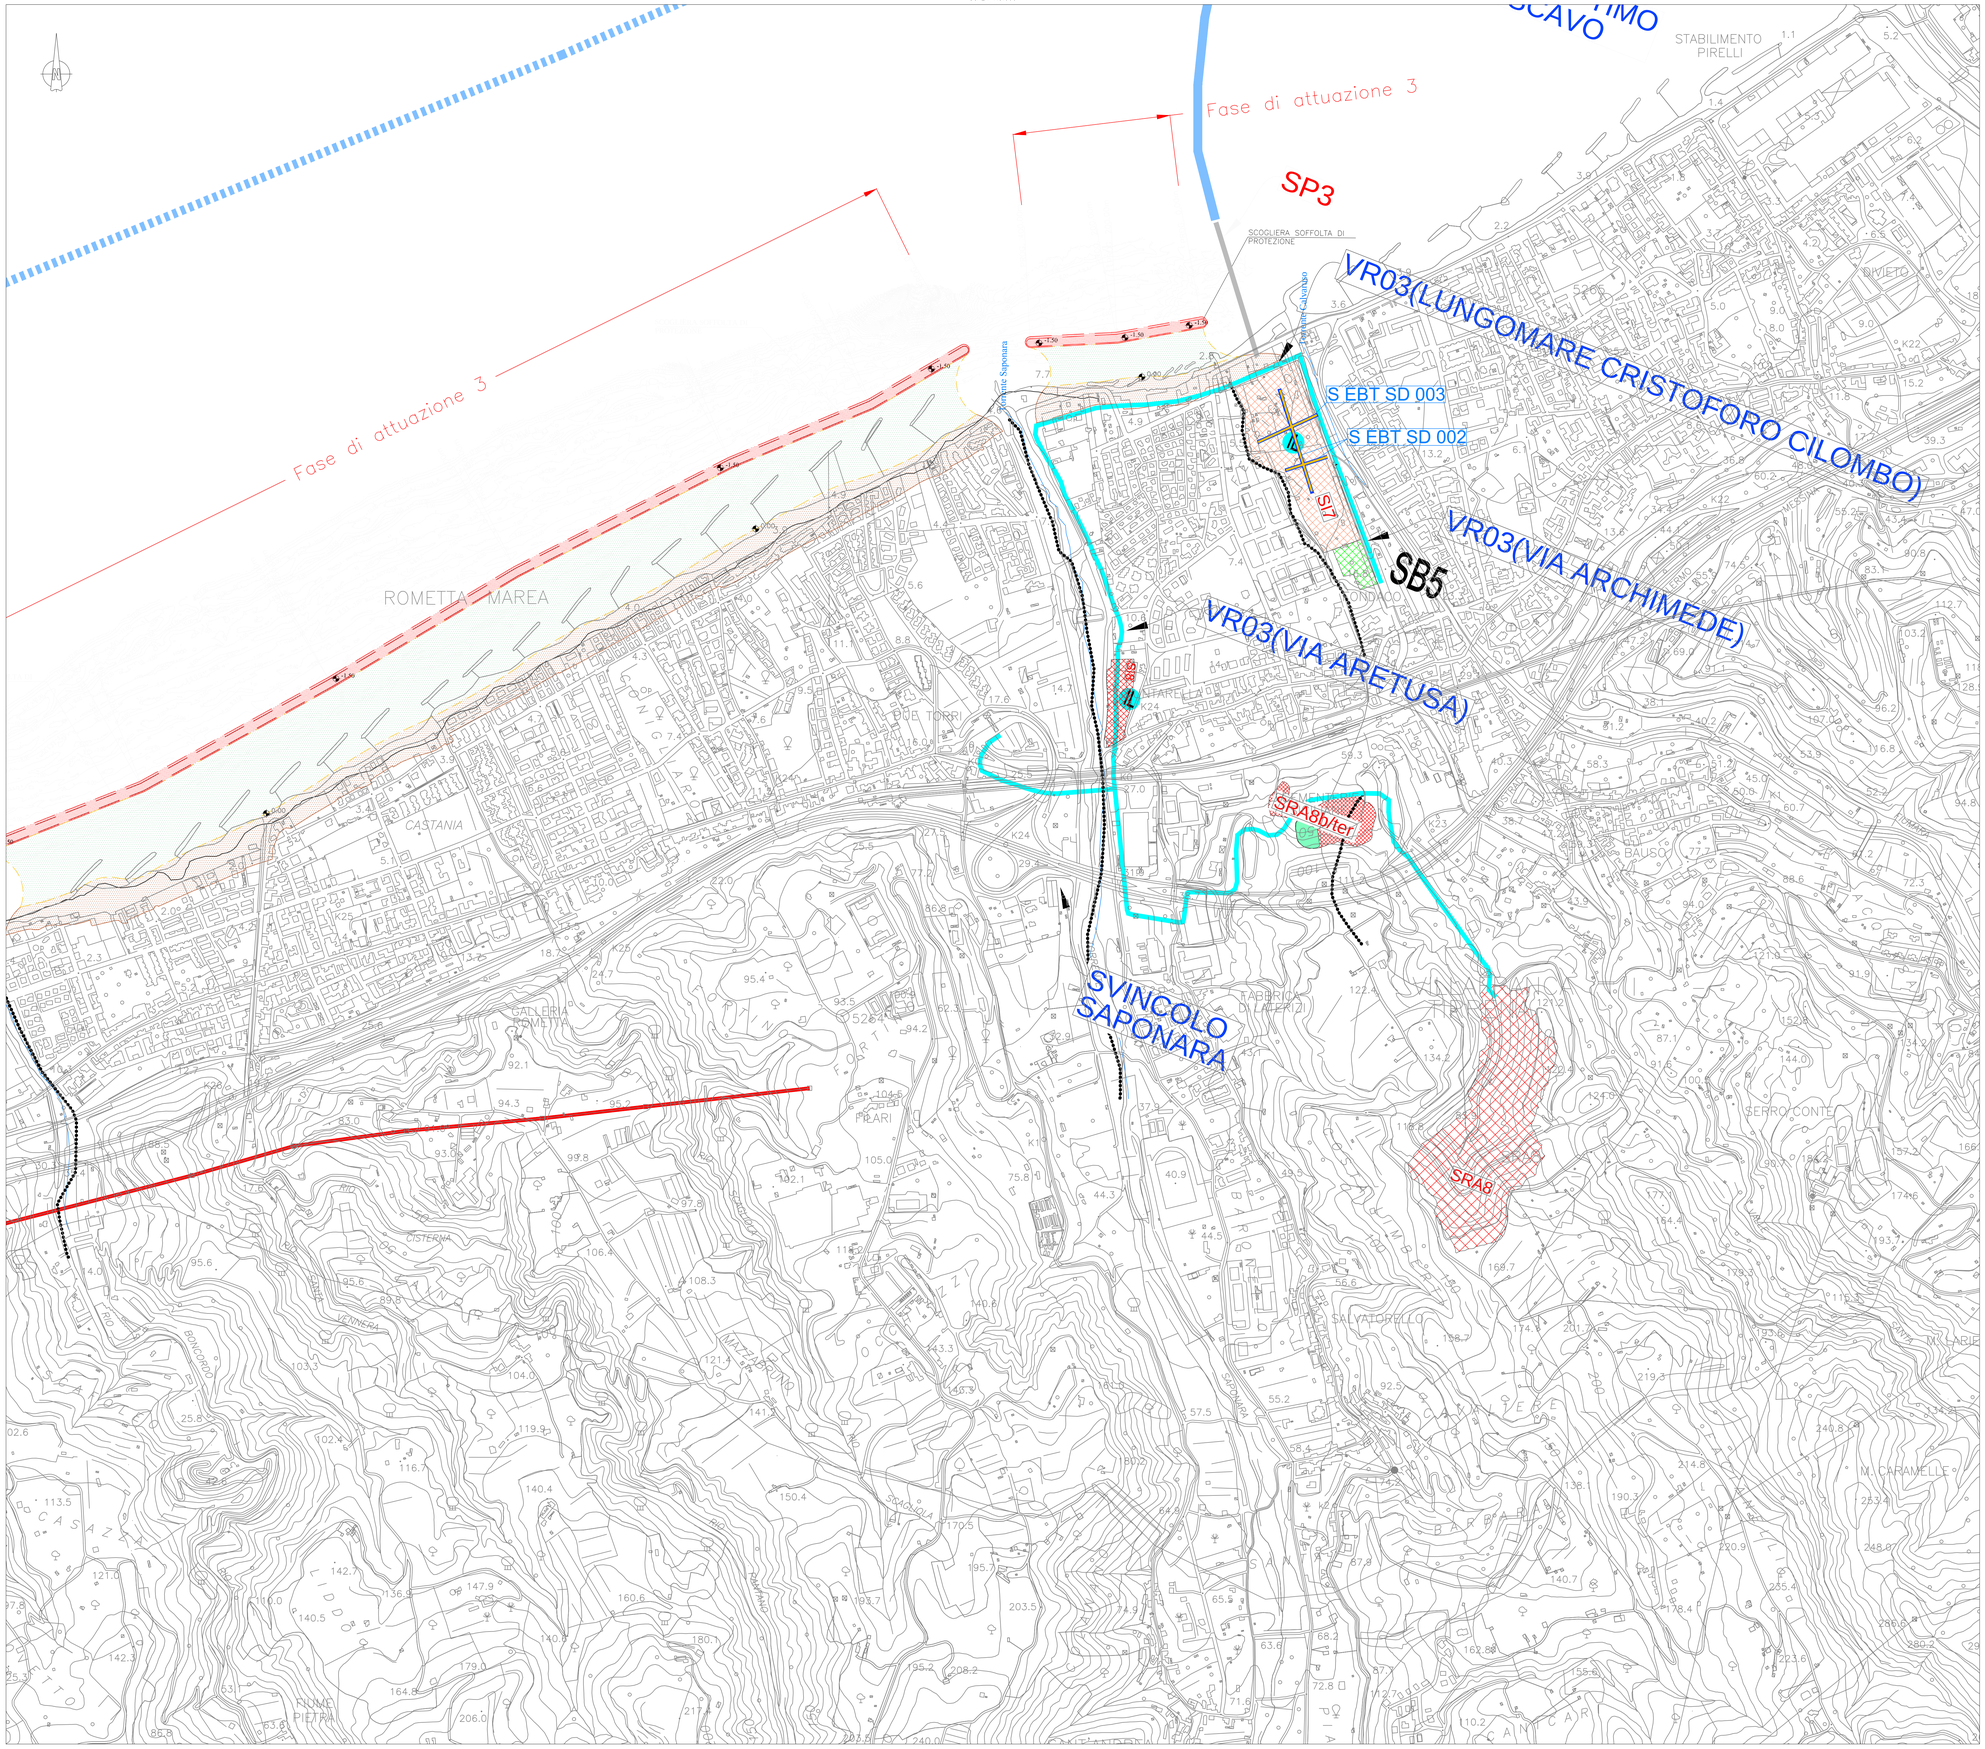

NOTE GENERALI

KEYPLAN

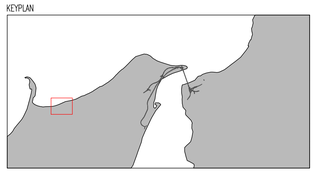

Identificativo interferenza	Sito	Ente Appartenenza	Tipologia	Descrizione	Risoluzione	Costo Risoluzione
S EBT SD 002	SI7	ENEL DISTRIBUZIONE SICILIA - Unità Progettazione Lavori	Elettrodotti ed Impianti Elettrici in Bassa Tensione Aerei	Interferenza della rete elettrica con l'area del sito	Dismissione definitiva della linea aerea in BT esistente e recupero di cavi e sostegni	€ 8.000,00
S EBT SD 003	SI7	ENEL DISTRIBUZIONE SICILIA - Unità Progettazione Lavori	Elettrodotti ed Impianti Elettrici in Bassa Tensione Aerei	Interferenza della rete elettrica con l'area del sito	Dismissione definitiva della linea aerea in BT esistente e recupero di cavi e sostegni	€ 5.000,00

LEGENDA

- ELETTRODOTTI ALTA TENSIONE
- ELETTRODOTTI MEDIA E BASSA TENSIONE
- TRALICCIO RFI ESISTENTE
- TRALICCIO ENEL ESISTENTE
- TRALICCI DI PROGETTO
- TRACCIATO DA DISMETTERE
- SPOSTAMENTO DEFINITIVO
- SPOSTAMENTO TEMPORANEO
- LIMITE SITI DI DEPOSITO
- PISTA DI CANTIERE

Stretto di Messina

Concessionaria per la progettazione, realizzazione e gestione del collegamento stabile tra la Sicilia e il Continente
Organismo di Diritto pubblico
(Legge n° 1158 del 17 dicembre 1971, modificata dal D.Lgs. n° 114 del 24 aprile 2003)

EurolinK

PONTE SULLO STRETTO DI MESSINA

PROGETTO DEFINITIVO
ALTERNATIVE AI SITI DI DEPOSITO

(Richieste CTVA del 22/12/2011 Prot. CTVA/2011/4534 e del 16/03/2012 Prot. CTVA/2012/1012)

EUROLINK S.C.p.A.
IMPREGILO S.p.A.
SOCIETA' ITALIANA PER CONDOTTE D'ACQUA S.p.A.
COOPERATIVA MURATORI E CEMENTISTI - C.M.C. di Ravenna Soc. Coop. a.r.l.
SACYR S.A.U.
ISHIKAWAJIMA - HARIMA HEAVY INDUSTRIES CO. Ltd.
A.C.I. S.C.P.A. - CONSORZIO STABILE

IL PROGETTISTA
Ing. Francesco Franza
Ordine Ingegneri Prov. Messina
n° 1645

(Ing. E. Pagani)
Ordine Ingegneri Prov. Milano
n° 15408

IL CONTRAENTE GENERALE
(Ing. P.P. Marcheselli)

STRETTO DI MESSINA
DIRETTORE GENERALE
(Ing. G. Fiammenghi)

STRETTO DI MESSINA
AMMINISTRATORE DELEGATO
(Dott. P. Ciucci)

Firmato digitalmente ai sensi dell'Art. 21 del D.Lgs. 82/2005

COLLEGAMENTI VERSANTE SICILIA

SIV0144_F0

INTERFERENZE CON SITI DI DEPOSITO ALTERNATIVI – RISOLUZIONE
ELEMENTI DI CARATTERE GENERALE
ELETTRODOTTI ED IMPIANTI ELETTRICI
Planimetria interferenze linee elettriche in Alta, Media e Bassa Tensione Tav. 2/2

CODICE: C G 4 0 0 0 P P 5 V S I R 0 0 E L 0 0 0 0 0 0 0 0 2 F0

SCALA: 1:5000

REV.	DATA	DESCRIZIONE	REDATTO	VERIFICATO	APPROVATO
F0	31/05/2012	EMISSIONE FINALE	FRANZA	FRANZA	FRANZA

NOME DEL FILE: SIV0144_F0.dwg