



1 Sezione SDF A - A
1 : 100

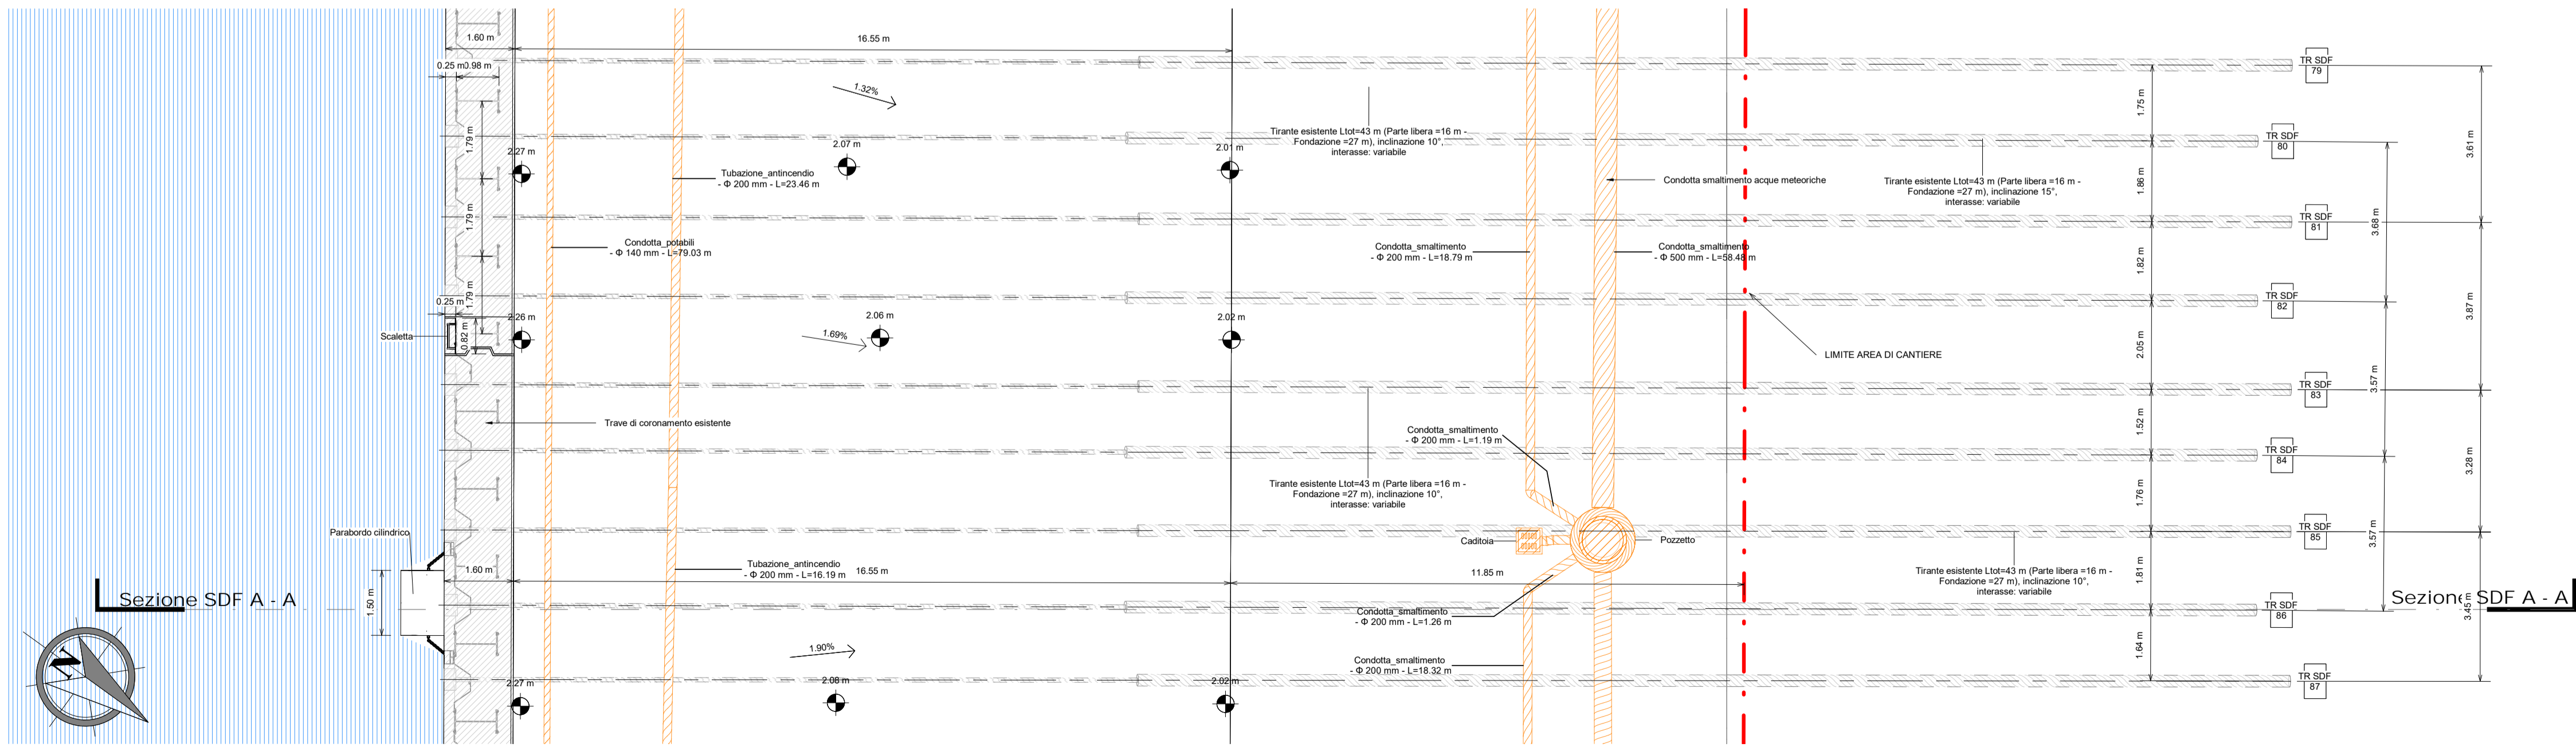

2 Pianta sezione ubicata SDF
1 : 100

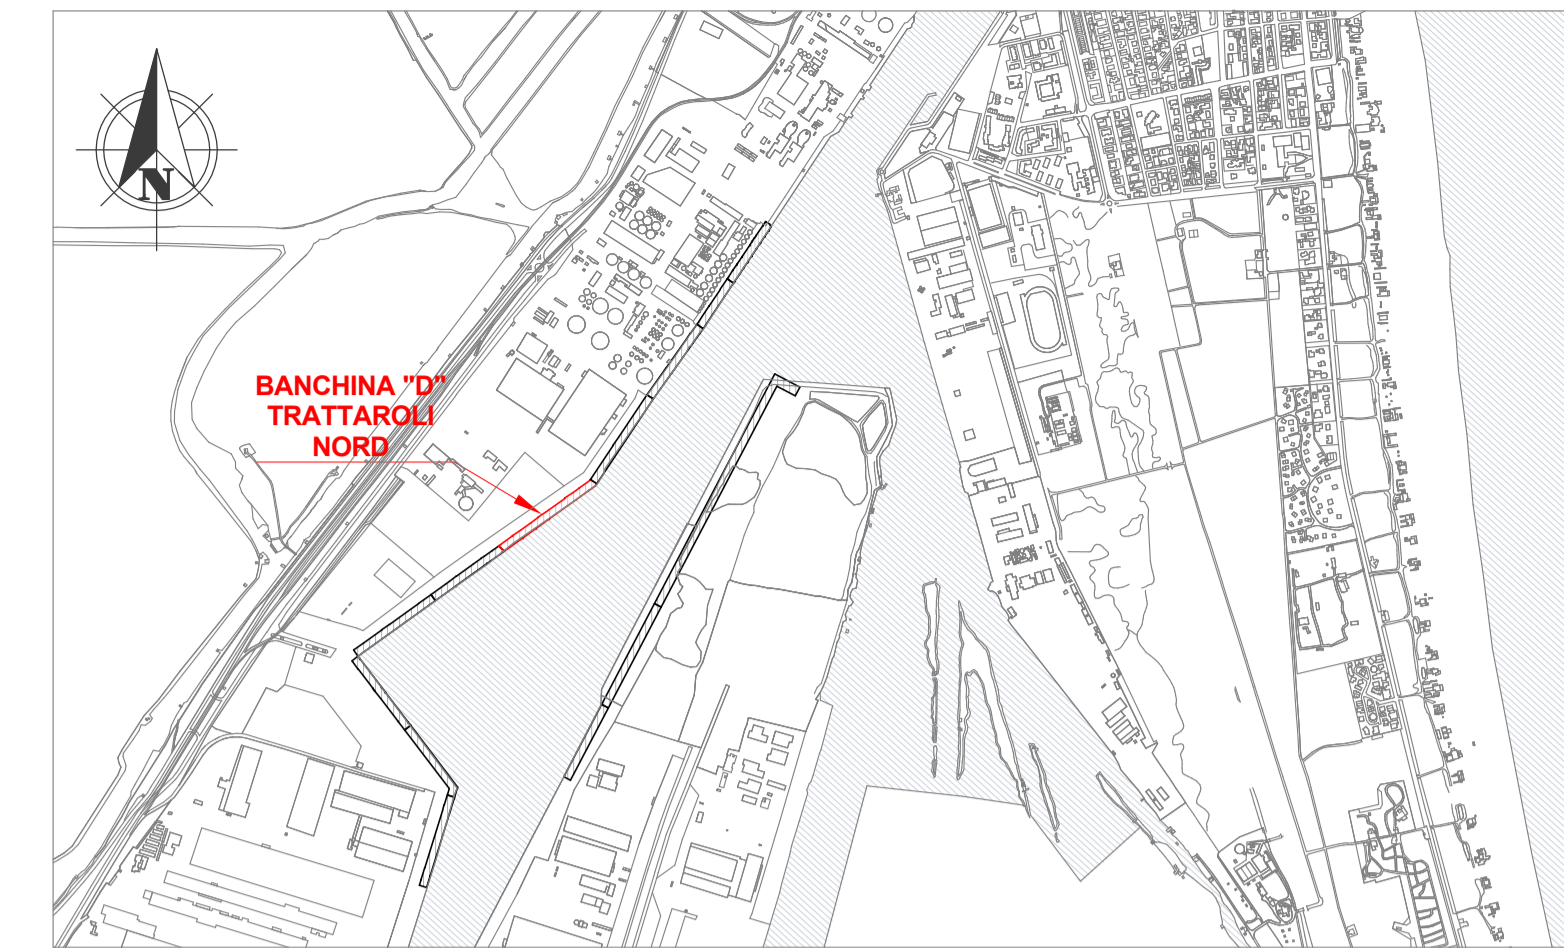

Keyplan 1: 25000

LEGENDA

	Limite area di cantiere
	Impianti SDF

NOTE

1. TUTTE LE COORDINATE SONO RIFERITE AL SISTEMA ETRS89 / UTM zone 32N
2. TUTTE LE QUOTE SONO ESPRESSE IN METRI E RIFERITE AL CAPOSALDO IGM* (RMN2)
3. TUTTE LE DIMENSIONI SONO ESPRESSE IN m SALVO OVE DIVERSAMENTE SPECIFICATO
4. I.m.m. = + 0.06 RISPETTO AL CAPOSALDO IGM (RMN2)



APPROFONDIMENTO CANALI CANDIANO E BAIONA, ADEGUAMENTO BANCHINE OPERATIVE ESISTENTI, NUOVO TERMINAL IN PENISOLA TRATTAROLI E RIUTILIZZO MATERIALE ESTRATTO IN ATTUAZIONE AL P.R.P VIGENTE 2007 - I FASE - PORTO DI RAVENNA

PROGETTO ESECUTIVO

oggetto BANCHINA "D" - CEMENTILCE (UNIGRA' ITALTERMINAL) (TRATTAROLI NORD)
ELABORATI GRAFICI GENERALI
SEZIONI TIPO SDF - 1

file 1114-E-BAD-STR-ST-01-0 codice 1114-E-BAD-STR-ST-01-0 scala 1:100

Revisione	data	causale	redatto	verificato	approvato
0	28/07/2021	Emissione per approvazione	Castagna	Marcolini	Busola

responsabile delle Integrazioni Specialistiche: Ing. Lucia de Angelis

responsabile del Procedimento: Ing. Matteo Graziani

committente

contraente generale



Techinital S.p.A.
Via Carlo Cattaneo, 20
37121 Verona

FOM Ingegneria
Via Savadone 9/10
30035 Noventa (VI)

SISPI srl
Via Frangoni 11
80121 Napoli

Direttore Tecnico
Dott. Ing. Filippo Busola

Direttore Tecnico
Dott. Ing. Tommaso Tassi

DIRE - Dredging International NV
Haven 1025 - Schiedamsloot 20
2010 Zwijndrecht - Belgium