

**LEGENDA**


|  |                         |
|--|-------------------------|
|  | Limite area di cantiere |
|  | n° bitta                |
|  | Esistente               |
|  | Nuove opere             |

**NOTE**

- TUTTE LE COORDINATE SONO RIFERITE AL SISTEMA ETRS89 / UTM zone 32N
- TUTTE LE QUOTE SONO ESPRESSE IN METRI E RIFERITE AL CAPOSALDO IGM\* (RMN2)
- TUTTE LE DIMENSIONI SONO ESPRESSE IN m SALVO OVE DIVERSAMENTE SPECIFICATO
- I.m.m. = + 0.06 RISPETTO AL CAPOSALDO IGM (RMN2)

3 Dettaglio stratigrafia pavimentazione  
1 : 25

1 Sezione SDP A - A  
1 : 100

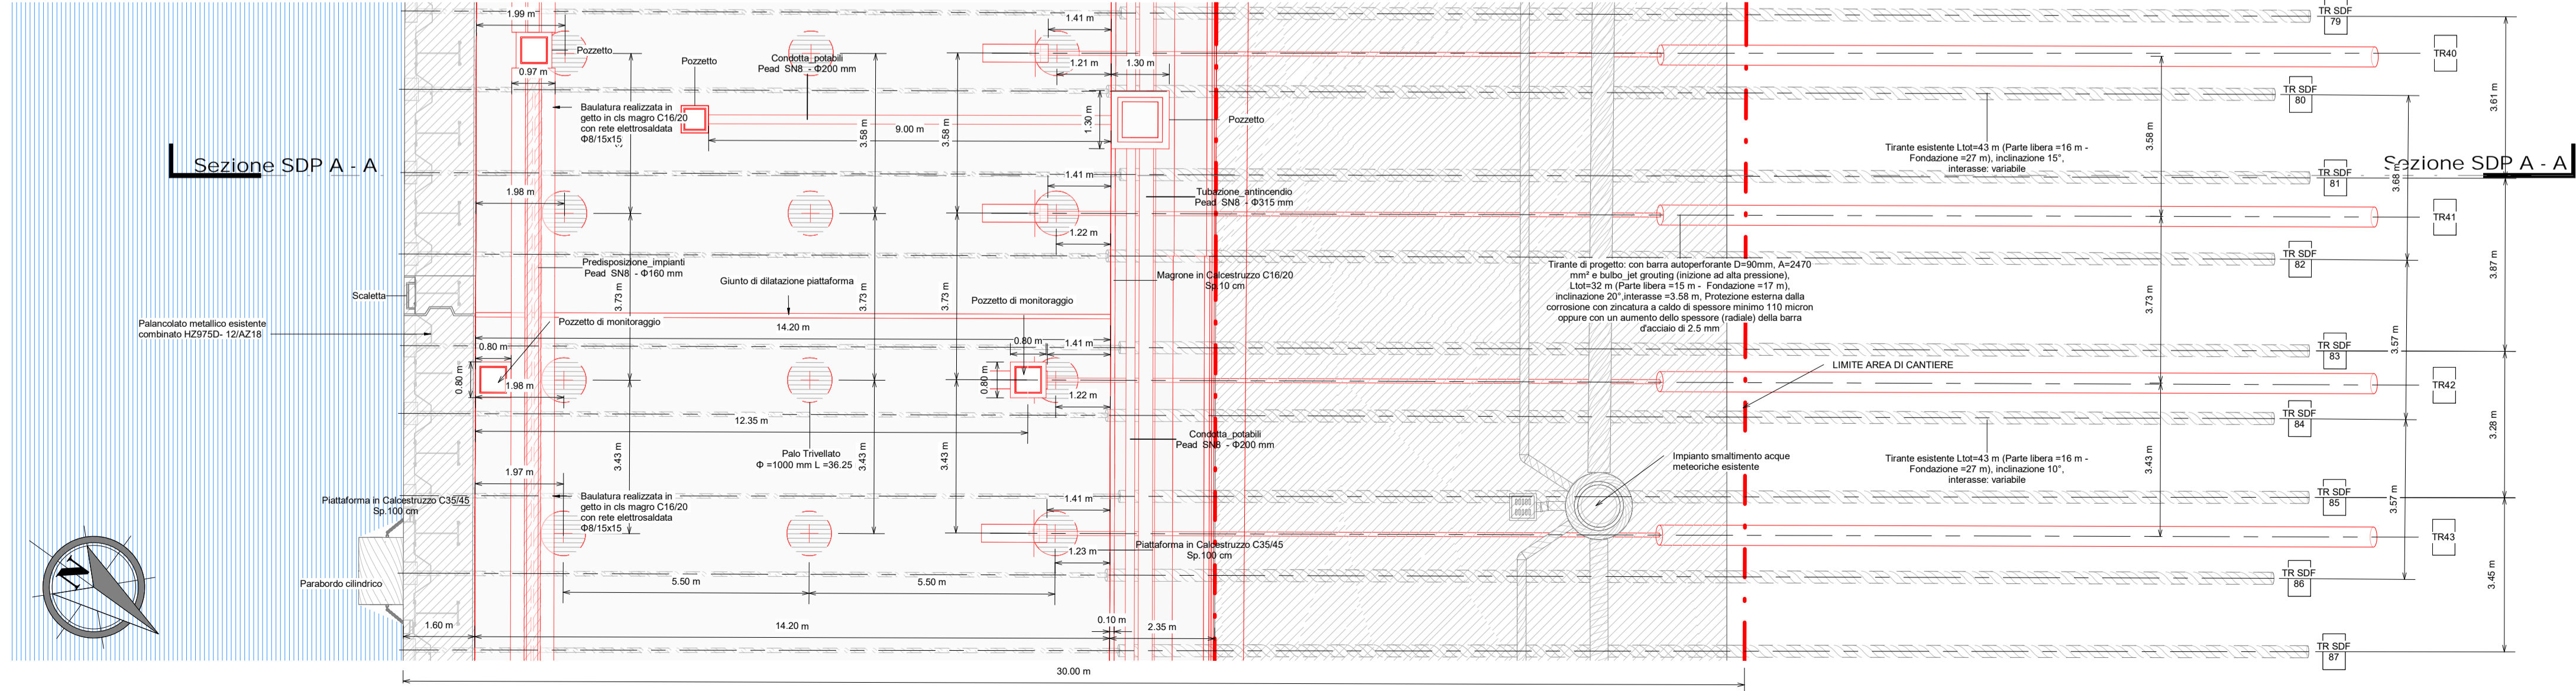

2 Pianta sezione ubicata SDP  
1 : 100

**HUB PORTUALE ravenna**



APPROFONDIMENTO CANALI CANDIANO E BAIONA, ADEGUAMENTO BANCHINE OPERATIVE ESISTENTI, NUOVO TERMINAL IN PENISOLA TRATTAROLI E RIUTILIZZO MATERIALE ESTRATTO IN ATTUAZIONE AL P.R.P VIGENTE 2007 - I FASE - PORTO DI RAVENNA

**PROGETTO ESECUTIVO**

oggetto **BANCHINA "D" - CEMENTILCE (UNIGRA' ITALTERMINAL) (TRATTAROLI NORD)**  
ELABORATI GRAFICI GENERALI  
SEZIONI TIPO SDP - 1

|           |                        |           |                        |            |                            |
|-----------|------------------------|-----------|------------------------|------------|----------------------------|
| file      | 1114-E-BAD-STR-ST-03-0 | codice    | 1114-E-BAD-STR-ST-03-0 | scala      | VARIE                      |
| Revisione | 0                      | data      | 28/07/2021             | causale    | Emissione per approvazione |
|           |                        | redatto   | Castagna               | verificato | Marcolini                  |
|           |                        | approvato | Busola                 |            |                            |

responsabile delle Integrazioni Specialistiche: **Ing. Lucia de Angelis**  
responsabile del Procedimento: **Ing. Matteo Graziani**

committente:

contraente generale:

progettisti: