


Pianta - Stato di progetto - Quadranti 3-4 - Vista dall'alto


1 : 200

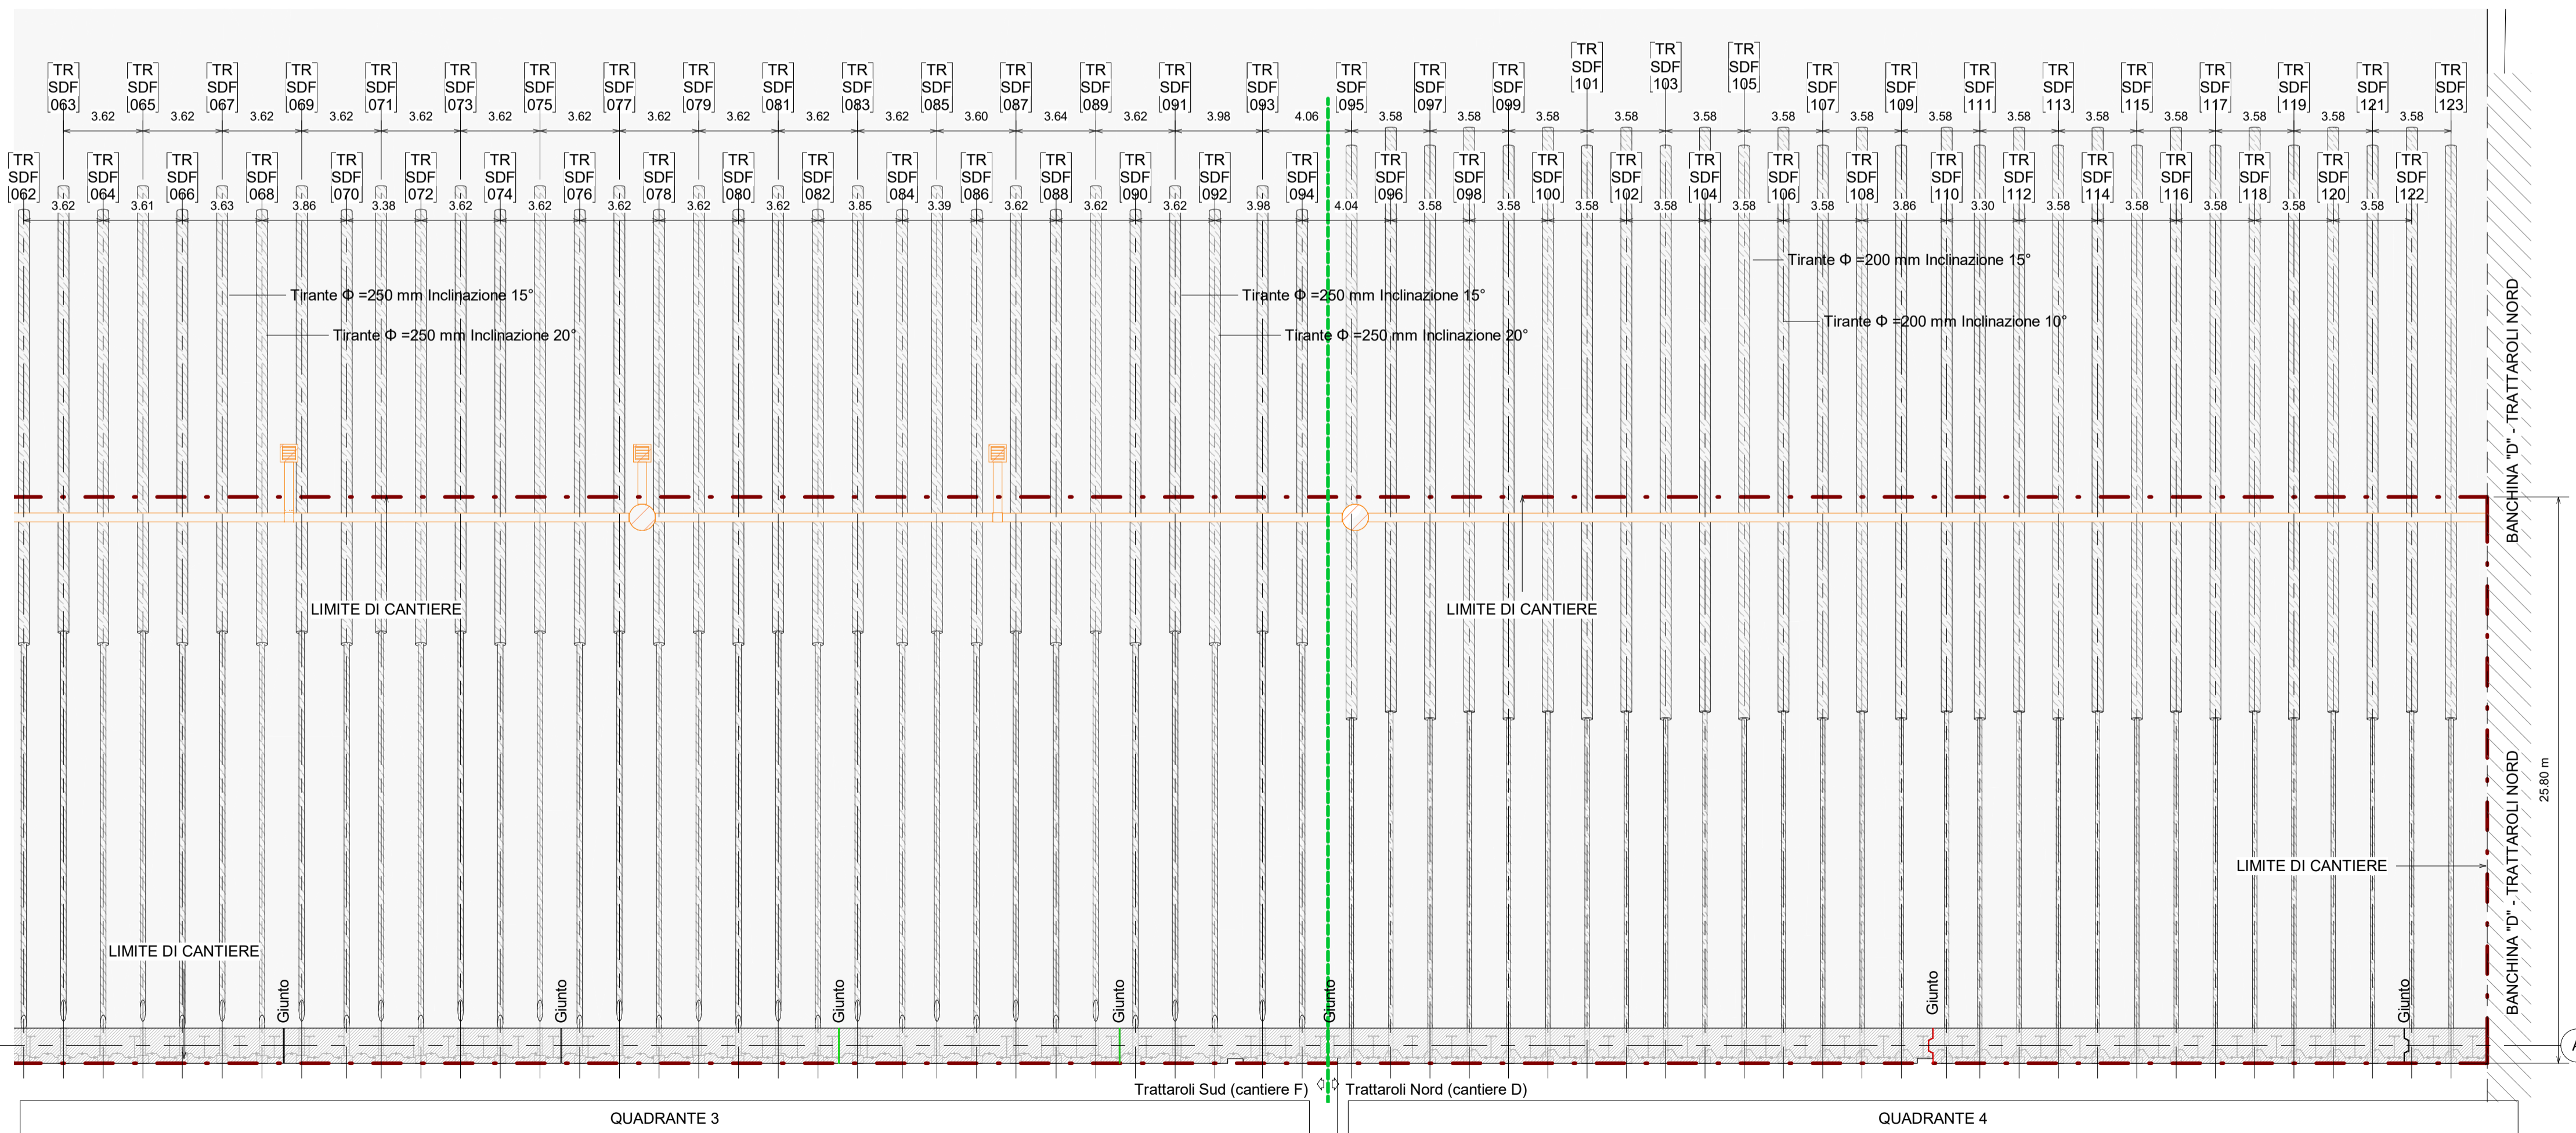


Pianta - Stato di fatto - Quadranti 3-4 - Vista dal basso

1 : 200

Palancolato metallico esistente combinato H2975D - 12/AZ18

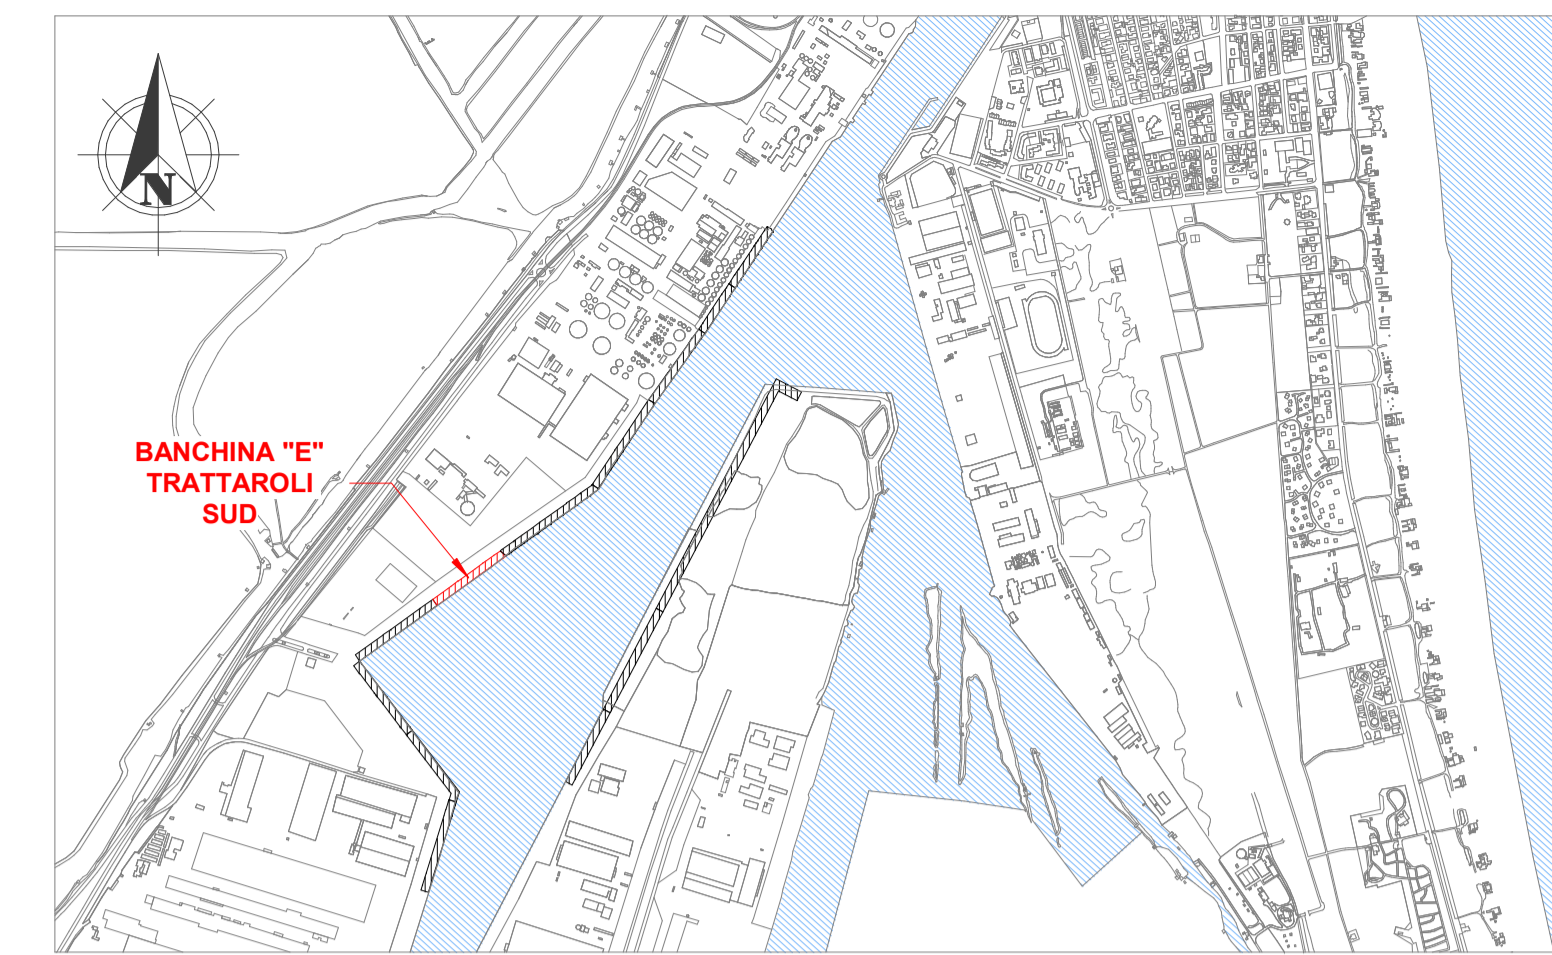


Keyplan 1: 25000

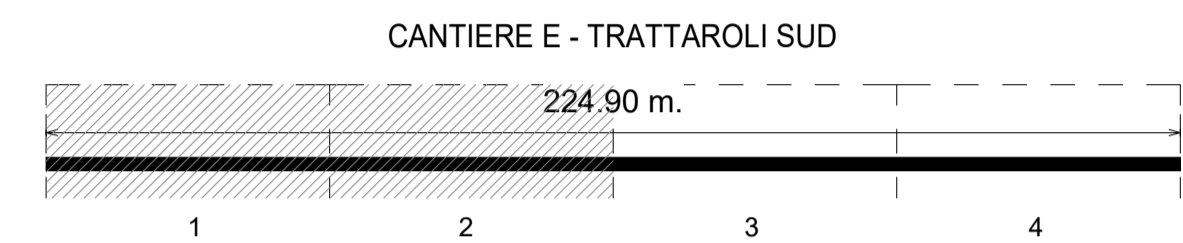

LEGENDA

- - -	Limite area di cantiere
Bn°	n° Bitta esistente
Fn°	n° Parabordo esistente
Sn°	n° Scaletta esistente
TR n° SDF	n° Tirante esistente
[Hatched Box]	Impianti SDF

KEY - SECTION

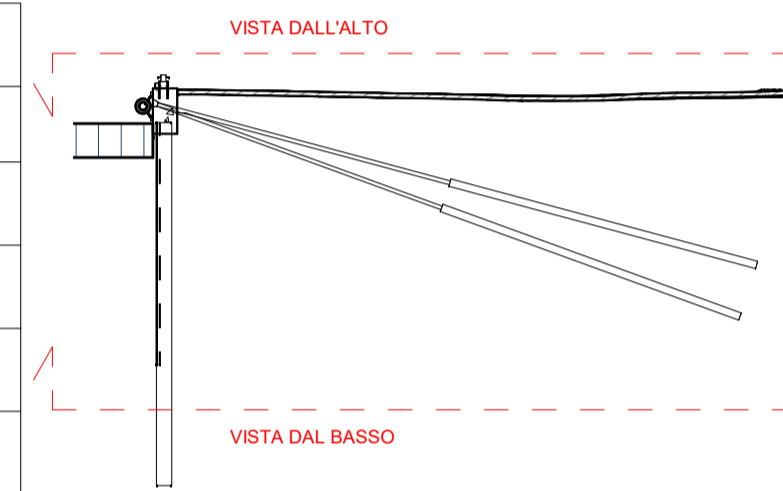

NOTE

1. TUTTE LE COORDINATE SONO RIFERITE AL SISTEMA ETRS89 / UTM zone 32N
2. TUTTE LE QUOTE SONO ESPRESSE IN m E RIFERITE AL CAPOSALDO IGM* (RMN2)
3. TUTTE LE DIMENSIONI SONO ESPRESSE IN m SALVO OVE DIVERSAMENTE SPECIFICATO
4. I.m.m. = + 0.06 RISPETTO AL CAPOSALDO IGM (RMN2)



APPROFONDIMENTO CANALI CANDIANO E BAIONA, ADEGUAMENTO BANCHE OPERATIVE ESISTENTI, NUOVO TERMINAL IN PENISOLA TRATTAROLI E RIUTILIZZO MATERIALE ESTRATTO IN ATTUAZIONE AL P.R.P VIGENTE 2007 - I FASE - PORTO DI RAVENNA

PROGETTO ESECUTIVO

oggetto BANCHINA "E" - TRATTAROLI SUD
ELABORATI GRAFICI GENERALI
PIANTA STATO DI FATTO - INQ. 2

file 1114-E-BAE-STR-PI-02-2.pdf codice 1114-E-BAE-STR-PI-02-2 scala 1:200

Revisione	data	causale	redatto	verificato	approvato
0	28/07/2021	Emissione per approvazione	A. Donella	G. Marcolini	F. Busola
1	15/09/2021	Emissione per approvazione	A. Donella	G. Marcolini	F. Busola
2	06/12/2021	Revisione per riscontro validazione	A. Donella	G. Marcolini	F. Busola

responsabile delle Integrazioni Specialistiche: Ing. Lucia de Angelis
responsabile del Procedimento: Ing. Matteo Graziani

committente: Autorità di Sistema Portuale del Mare Adriatico centro settentrionale
contraente generale: Consorzio Stabile Grandi Lavori S.r.l.



progettisti: [Logos for project designers]

