


Keyplan 1: 25000


LEGENDA

	Limite area di cantiere
	n° Bitta esistente
	n° Parabordo esistente
	n° Scaletta esistente
	n° Tirante di nuova realizzazione
	n° Tirante esistente
	Nuove opere

KEY - SECTION

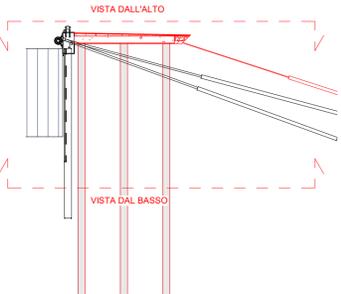

Pianta - Stato di progetto - Quadranti 1-2 - Vista dall'alto

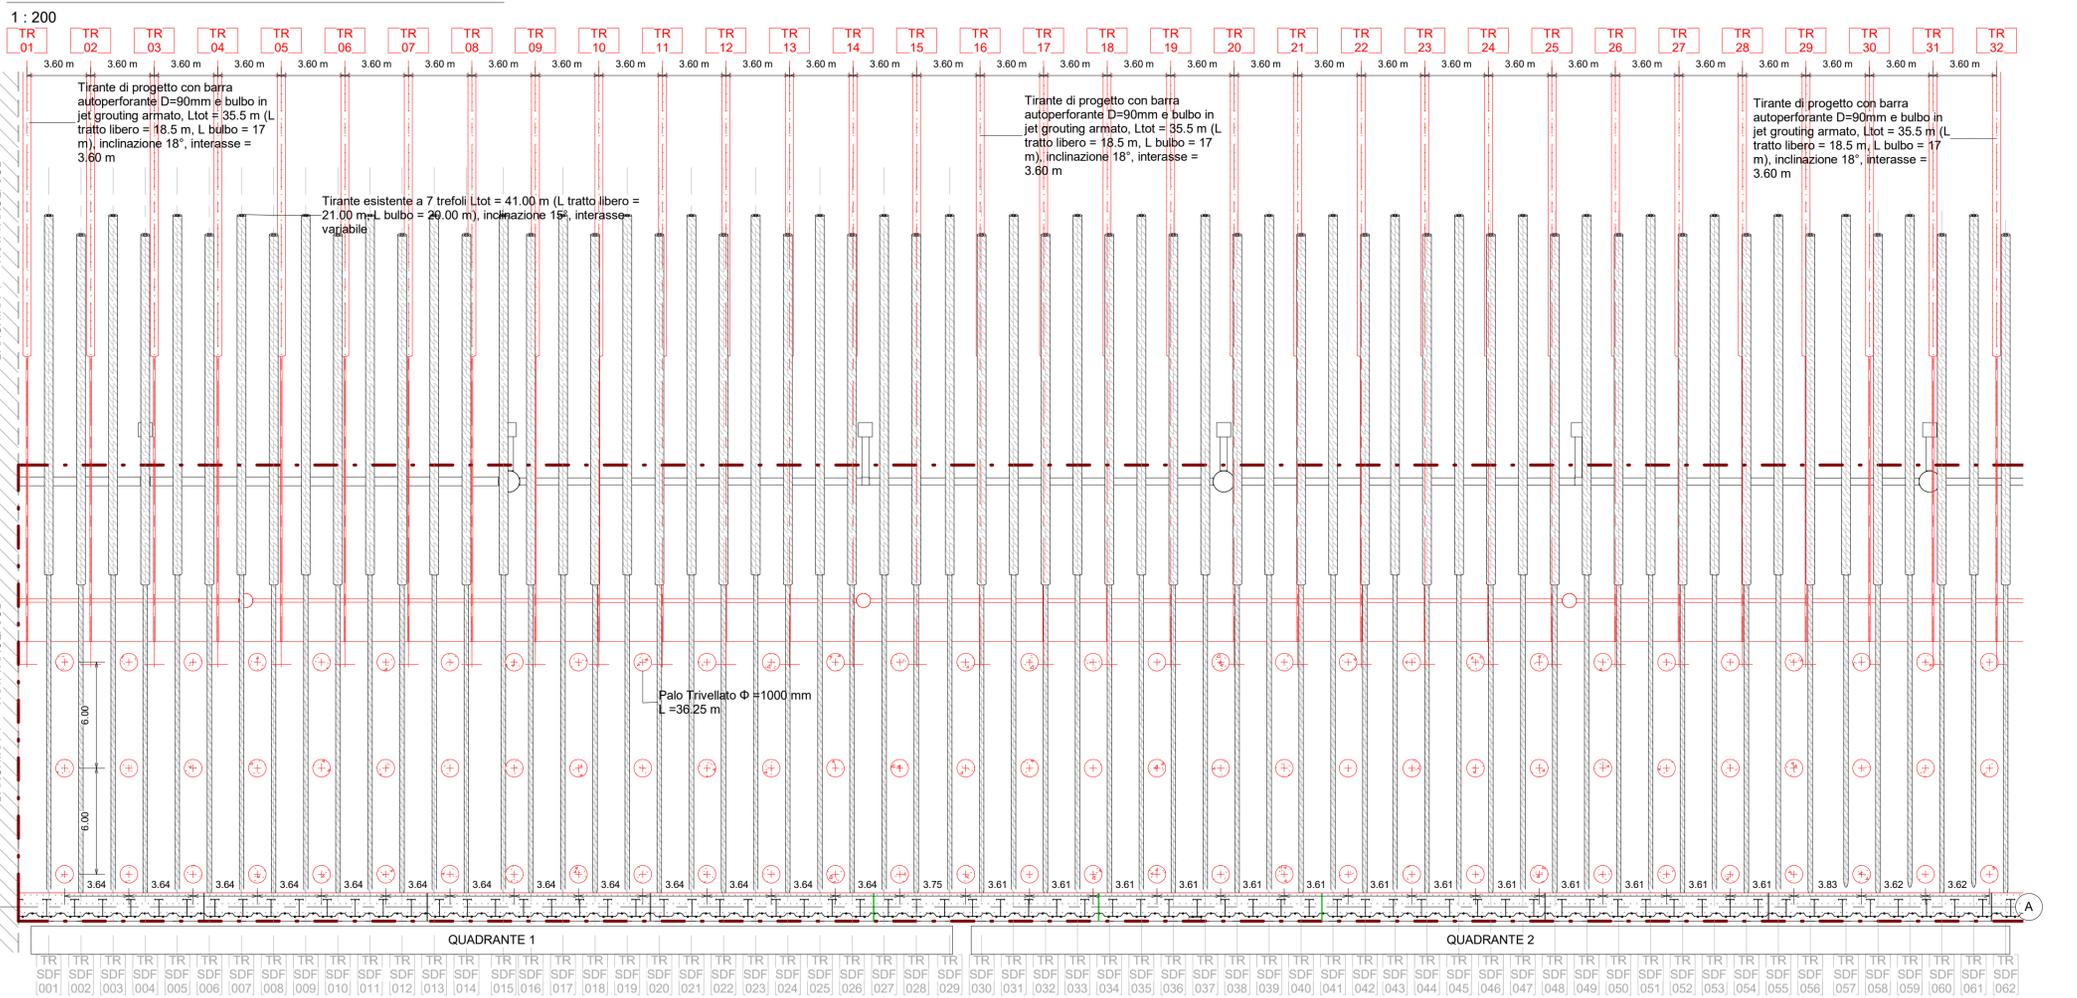

Pianta- Stato di progetto - Quadranti 1-2 - Vista dal basso

1 : 200

NOTE

- TUTTE LE COORDINATE SONO RIFERITE AL SISTEMA ETRS89 / UTM zone 32N
- TUTTE LE QUOTE SONO ESPRESSE IN m E RIFERITE AL CAPOSALDO IGM* (RMN2)
- TUTTE LE DIMENSIONI SONO ESPRESSE IN m SALVO OVE DIVERSAMENTE SPECIFICATO
- I.m.m. = + 0.06 RISPETTO AL CAPOSALDO IGM (RMN2)



Autorità di Sistema Portuale del Mare Adriatico centro settentrionale
 APPROFONDIMENTO CANALI CANDIANO E BAIONA, ADEGUAMENTO BANCHINE OPERATIVE ESISTENTI, NUOVO TERMINAL IN PENISOLA TRATTAROLI E RIUTILIZZO MATERIALE ESTRATTO IN ATTUAZIONE AL P.R.P VIGENTE 2007 - I FASE - PORTO DI RAVENNA

PROGETTO ESECUTIVO

oggetto **BANCHINA "E" - TRATTAROLI SUD**
 ELABORATI GRAFICI GENERALI
 PIANTA STATO DI PROGETTO - INQ. 1

file	1114-E-BAE-STR-PI-05-2.pdf	codice	1114-E-BAE-STR-PI-05-2	scala	1:200
Revisione	data	causale	redatto	verificato	approvato
0	28/07/2021	Emissione per approvazione	A. Donella	G. Marcolini	F. Busola
1	15/09/2021	Emissione per approvazione	A. Donella	G. Marcolini	F. Busola
2	06/12/2021	Revisione per riscontro validazione	A. Donella	G. Marcolini	F. Busola

responsabile delle Integrazioni Specialistiche: **Ing. Lucia de Angelis**
 responsabile del Procedimento: **Ing. Matteo Graziani**

committente: **Autorità di Sistema Portuale del Mare Adriatico centro settentrionale**
 contraente generale: **Consorzio Stabile Grandi Lavori S.r.l.**

progettisti: **TECNOFAS**, **F&M Ingegneria**, **SISPI**

Direttore Tecnico: **Dott. Ing. Filippo Busola**
 Direttore Tecnico: **Dott. Ing. Tommaso Tassi**
 Direttore Tecnico: **Dott. Ing. Marco Di Stefano**