


Planimetria generale - Stato di fatto

1 : 500

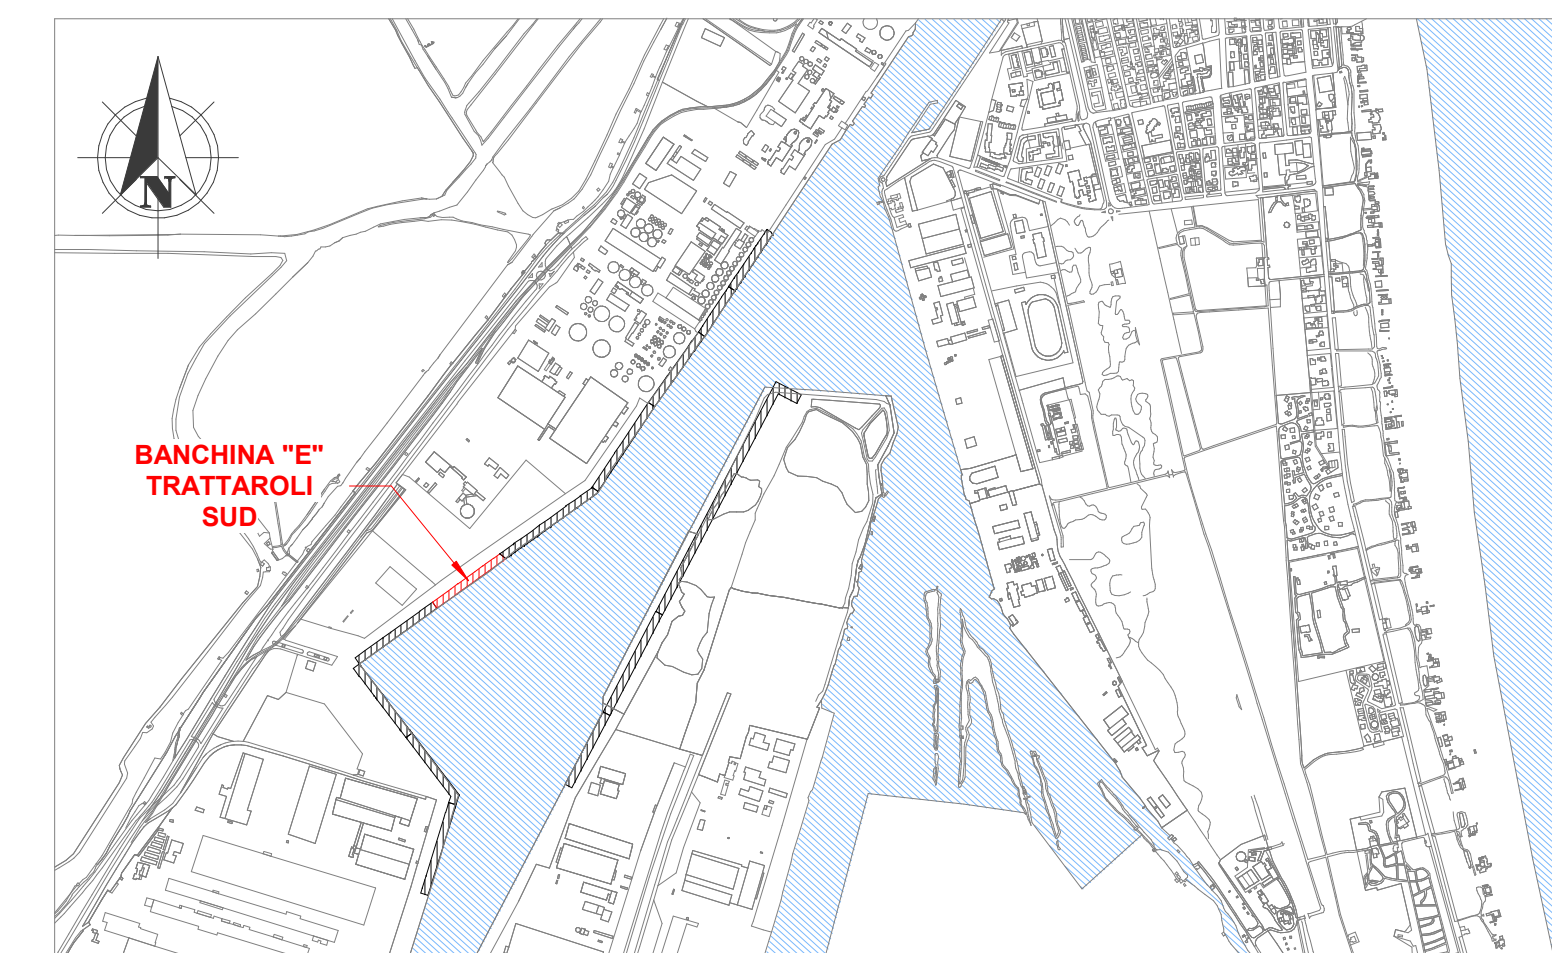

Keyplan 1: 25000

LEGENDA

	Limite area di cantiere
	Punti battuti

NOTE

1. TUTTE LE COORDINATE SONO RIFERITE AL SISTEMA ETRS89 / UTM zone 32N
2. TUTTE LE QUOTE SONO ESPRESSE IN m E RIFERITE AL CAPOSALDO IGM\* (RMN2)
3. TUTTE LE DIMENSIONI SONO ESPRESSE IN m SALVO OVE DIVERSAMENTE SPECIFICATO
4. l.m.m. = + 0.06 RISPETTO AL CAPOSALDO IGM (RMN2)



APPROFONDIMENTO CANALI CANDIANO E BAIONA, ADEGUAMENTO BANCHINE OPERATIVE ESISTENTI, NUOVO TERMINAL IN PENISOLA TRATTAROLI E RIUTILIZZO MATERIALE ESTRATTO IN ATTUAZIONE AL P.R.P VIGENTE 2007 - I FASE - PORTO DI RAVENNA

PROGETTO ESECUTIVO

oggetto BANCHINA "E" - TRATTAROLI SUD  
ELABORATI GRAFICI GENERALI  
PLANIMETRIA GENERALE - STATO DI FATTO

file 1114-E-BAE-STR-PL-02-1.pdf codice 1114-E-BAE-STR-PL-02-1 scala 1:500

Revisione	data	causale	redatto	verificato	approvato
0	28/07/2021	Emissione per approvazione	A. Donella	G. Marcolini	F. Busola
1	15/09/2021	Emissione per approvazione	A. Donella	G. Marcolini	F. Busola

responsabile delle Integrazioni Specialistiche: Ing. Lucia de Angelis

responsabile del Procedimento: Ing. Matteo Graziani

committente \_\_\_\_\_ contraente generale \_\_\_\_\_



Tecnimil S.p.A.  
Via Carlo Cattaneo, 20  
37121 Verona  
Direttore Tecnico  
Dott. Ing. Filippo Busola

F&M Ingegneria SpA  
Via Valvedere 8/70  
35035 Noana (PD)  
Direttore Tecnico  
Dott. Ing. Tommaso Tassi

SISPI srl  
Via Frangini 11  
40121 Napoli  
Direttore Tecnico  
Dott. Ing. Marco Di Stefano