



Sezione A'-A'
1 : 100

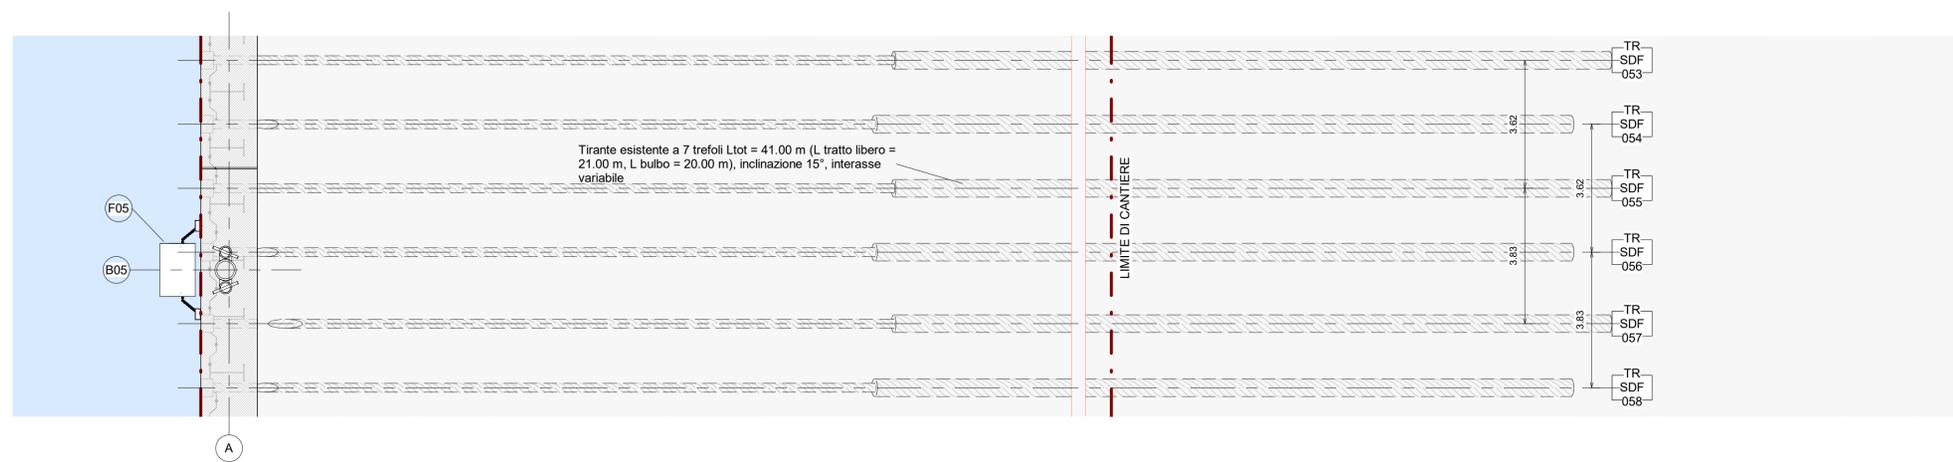

Keyplan
1 : 100

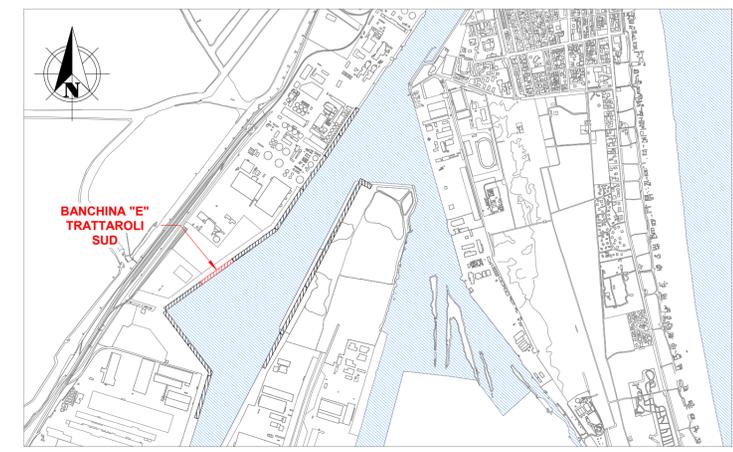

Keyplan 1: 25000

LEGENDA

- · - · -	Limite area di cantiere
⊙ Bn°	n° Bitta esistente
⊙ Fn°	n° Parabordo esistente
⊙ Sn°	n° Scaletta esistente
TR n° SDF	n° Tirante esistente
▨	Impianti SDF

NOTE

1. TUTTE LE COORDINATE SONO RIFERITE AL SISTEMA ETRS89 / UTM zone 32N
2. TUTTE LE QUOTE SONO ESPRESSE IN m E RIFERITE AL CAPOSALDO IGM* (RMN2)
3. TUTTE LE DIMENSIONI SONO ESPRESSE IN m SALVO OVE DIVERSAMENTE SPECIFICATO
4. I.m.m. = + 0.06 RISPETTO AL CAPOSALDO IGM (RMN2)



APPROFONDIMENTO CANALI CANDIANO E BAIONA, ADEGUAMENTO BANCHINE OPERATIVE ESISTENTI, NUOVO TERMINAL IN PENISOLA TRATTAROLI E RIUTILIZZO MATERIALE ESTRATTO IN ATTUAZIONE AL P.R.P VIGENTE 2007 - I FASE - PORTO DI RAVENNA

PROGETTO ESECUTIVO

oggetto BANCHINA "E" - TRATTAROLI SUD
ELABORATI GRAFICI GENERALI
SEZIONE TIPOLOGICA - STATO DI FATTO - (lato Trattaroli Nord)

file 1114-E-BAE-STR-ST-01-1.pdf codice 1114-E-BAE-STR-ST-01-1 scala 1:100

Revisione	data	causale	redatto	verificato	approvato
0	28/07/2021	Emissione per approvazione	A. Donella	G. Marcolini	F. Busola
1	15/09/2021	Emissione per approvazione	A. Donella	G. Marcolini	F. Busola

responsabile delle Integrazioni Specialistiche: Ing. Lucia de Angelis
responsabile del Procedimento: Ing. Matteo Graziani

