

Keyplan 1: 25000

LEGENDA


	Limite area di cantiere
	n° Bitta esistente
	n° Parabordo esistente
	n° Scaletta esistente
	n° Tirante esistente
	Impianti SDF

NOTE

- TUTTE LE COORDINATE SONO RIFERITE AL SISTEMA ETRS89 / UTM zone 32N
- TUTTE LE QUOTE SONO ESPRESSE IN m E RIFERITE AL CAPOSALDO IGM* (RMN2)
- TUTTE LE DIMENSIONI SONO ESPRESSE IN m SALVO OVE DIVERSAMENTE SPECIFICATO
- I.m.m. = + 0.06 RISPETTO AL CAPOSALDO IGM (RMN2)

Sezione B'-B'

1 : 100

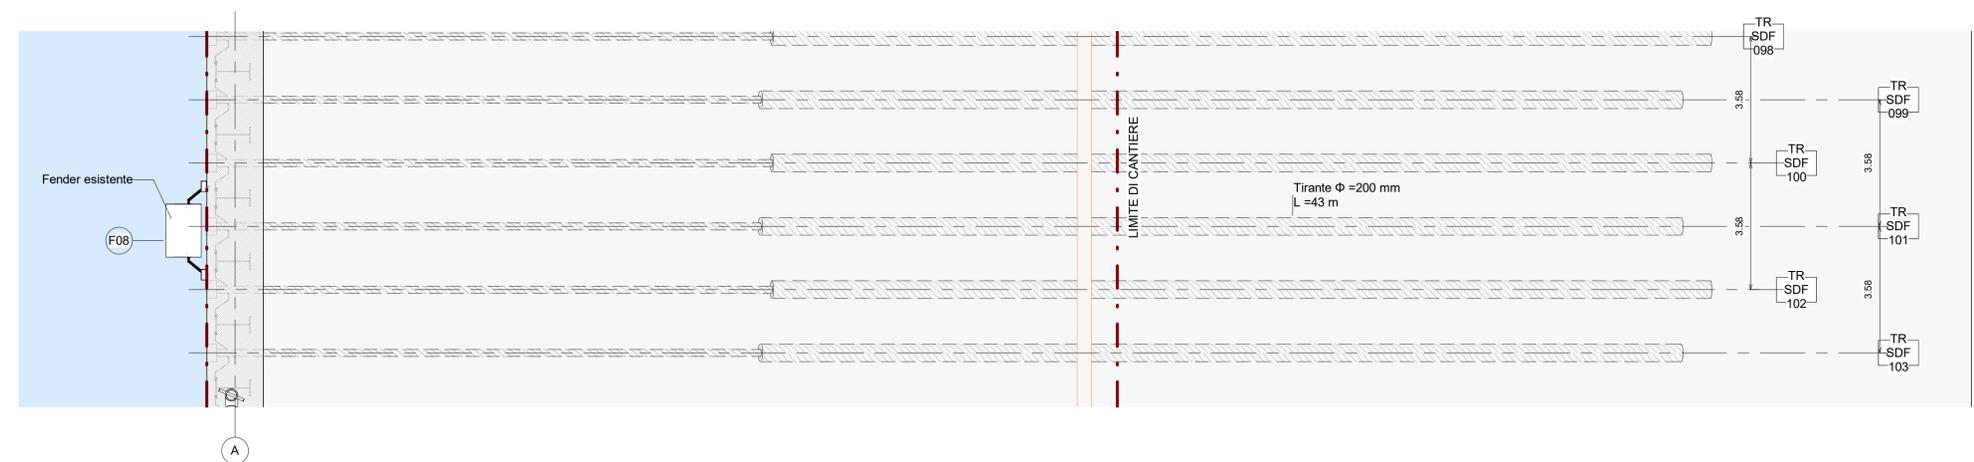

Keyplan

1 : 100



APPROFONDIMENTO CANALI CANDIANO E BAIONA, ADEGUAMENTO BANCHINE OPERATIVE ESISTENTI, NUOVO TERMINAL IN PENISOLA TRATTAROLI E RIUTILIZZO MATERIALE ESTRATTO IN ATTUAZIONE AL P.R.P VIGENTE 2007 - I FASE - PORTO DI RAVENNA

PROGETTO ESECUTIVO

oggetto **BANCHINA "E" - TRATTAROLI SUD**
 ELABORATI GRAFICI GENERALI
 SEZIONE TIPOLOGICA - STATO DI FATTO - (lato Trattaroli Sud)

file 1114-E-BAE-STR-ST-02-1.pdf codice 1114-E-BAE-STR-ST-02-1 scala 1:100

Revisione	data	causale	redatto	verificato	approvato
0	28/07/2021	Emissione per approvazione	A.Donella	G.Marcolini	F.Busola
1	15/09/2021	Emissione per approvazione	A.Donella	G.Marcolini	F.Busola

responsabile delle Integrazioni Specialistiche: Ing. Lucia de Angelis
 responsabile del Procedimento: Ing. Matteo Graziani

committente _____ contraente generale _____



progettisti _____



Direttore Tecnico Dott. Ing. Filippo Busola | Direttore Tecnico Dott. Ing. Tommaso Tassi | Direttore Tecnico Dott. Ing. Marco Di Stefano