BANCHINA TRATTAROLI SUD
CANTIERE "F"
PLANIMETRIA SOTTOSERVIZI DI PROGETTO
Scala 1:250

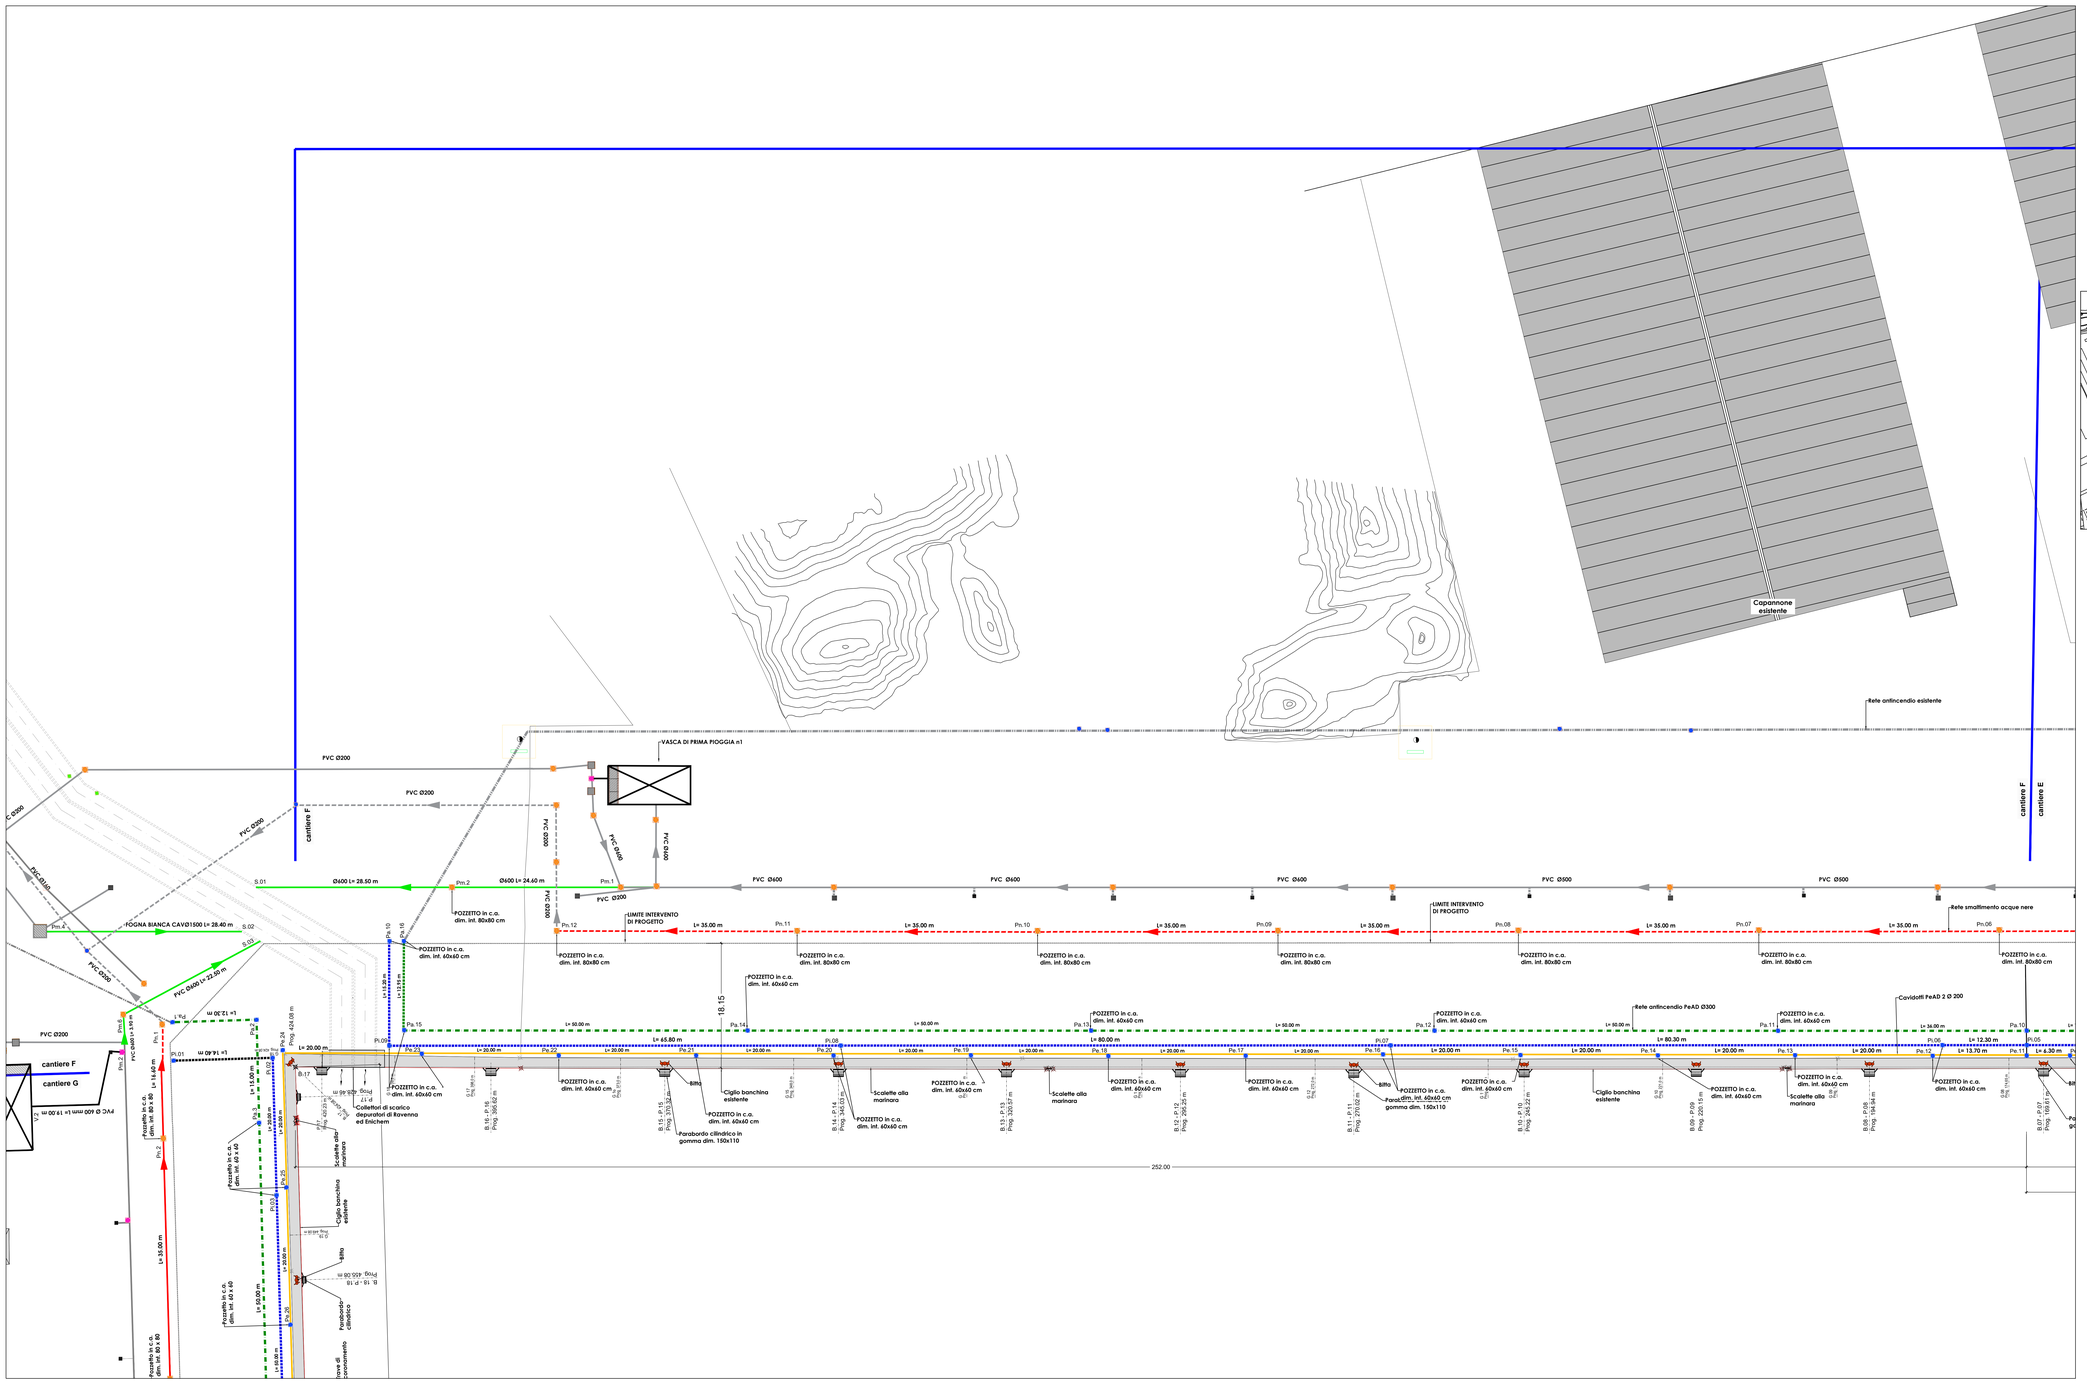

KEYPLAN

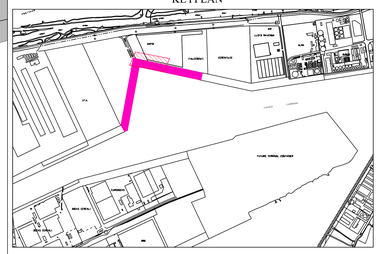

LEGENDA	Descrizione
	CHIUSINO Dim. 200x200 cm
	CHIUSINO Dim. 100x100 cm
	CHIUSINO Dim. 80x80 cm
	CHIUSINO Dim. 70x70 cm
	CHIUSINO Dim. 60x60 cm
	CADITOIA ACQUE METEORICHE Dim. 50x50 cm
Pt.xx	n. 5 pozzetti impianto idrico
Pe.xx	n. 13 pozzetti predisposizione impianti
Pn.xx	n. 4 pozzetti impianto smaltimento acque meteoriche
Pn.xx	n. 7 pozzetti impianto acque nere
Pa.xx	n. 7 pozzetti impianto antincendio

LEGENDA IMPIANTI
ACQUE NERE ESISTENTI
RACCOLTA ACQUE METEORICHE ESISTENTI
RETE ANTINCENDIO ESISTENTE
TUBAZIONE PVC Ø 200 ACQUE NERE DI PROGETTO
TUBAZIONE PVC Ø 600 ACQUE METEORICHE DI PROGETTO
CAVIDOTTI PeAD Ø 300 mm PER RETE ANTINCENDIO
TUBAZIONE PeAD Ø 200 mm ACQUA POTABILE
CAVIDOTTI PeAD 2 Ø 200 PREDISPOSIZIONE IMPIANTI

HUB PORTUALE ravenna

Autorità di Sistema Portuale del Mare Adriatico centro settentrionale

Porto di Ravenna

APPROFONDIMENTO CANALI CANDIANO E BAIONA, ADEGUAMENTO BANCHINE OPERATIVE ESISTENTI, NUOVO TERMINAL IN PENISOLA TRATTAROLI E RIUTILIZZO MATERIALE ESTRATTO IN ATTUAZIONE AL P.R.P VIGENTE 2007 - I FASE - PORTO DI RAVENNA

PROGETTO ESECUTIVO

oggetto BA-BANCHINA "F" - TRATTAROLI SUD/NORD
IMPIANTI
PLANIMETRIA CON INDICAZIONE DEI SOTTOSERVIZI DI PROGETTO

file	codice	scala
1114-E-BAF-IMP-PL-02-1	1114-E-BAF-IMP-PL-02-1	1:250

Revisione	data	causale	redatto	verificato	approvato
0	28/07/2021	Prima emissione	R. Di Maio	A. Longo	M. Di Stefano
1	15/09/2021	Emissione per approvazione	R. Di Maio	A. Longo	M. Di Stefano

responsabile delle Integrazioni Specialistiche: **Ing. Lucio de Angelis**

responsabile del Procedimento: **Ing. Matteo Graziani**

committente

Autorità di Sistema Portuale del Mare Adriatico centro settentrionale
Via Antonio Gramsci, 31
48122 Ravenna

contraente generale

Consorzio Stabile Grandi Lavori S.c.r.l.
Consorzio Stabile Grandi Lavori Scrl
Piazza del Popolo 18
00187 Roma

Dredging International
DEME - Dredging International NV
Haven 1025 - Scheldedijk 30
2070 Zwijndrecht - Belgium

progettisti

Technital S.p.A.
Via Carlo Cattaneo, 23
44121 Ferrara
Direttore Tecnico
Dott. Ing. Filippo Busola

FSM Ingegneria Scrl
Via Giovanni Li 51
00154 Roma
Direttore Tecnico
Dott. Ing. Tommaso Tassi

SISPI Engineering
SISPI srl
Via Crispiani 1
00186 Roma
Direttore Tecnico
Dott. Ing. Marco Di Stefano