ARMATURA PLATEA IN C.A.

1:25

SEZIONE X-X

SEZIONE Y-Y

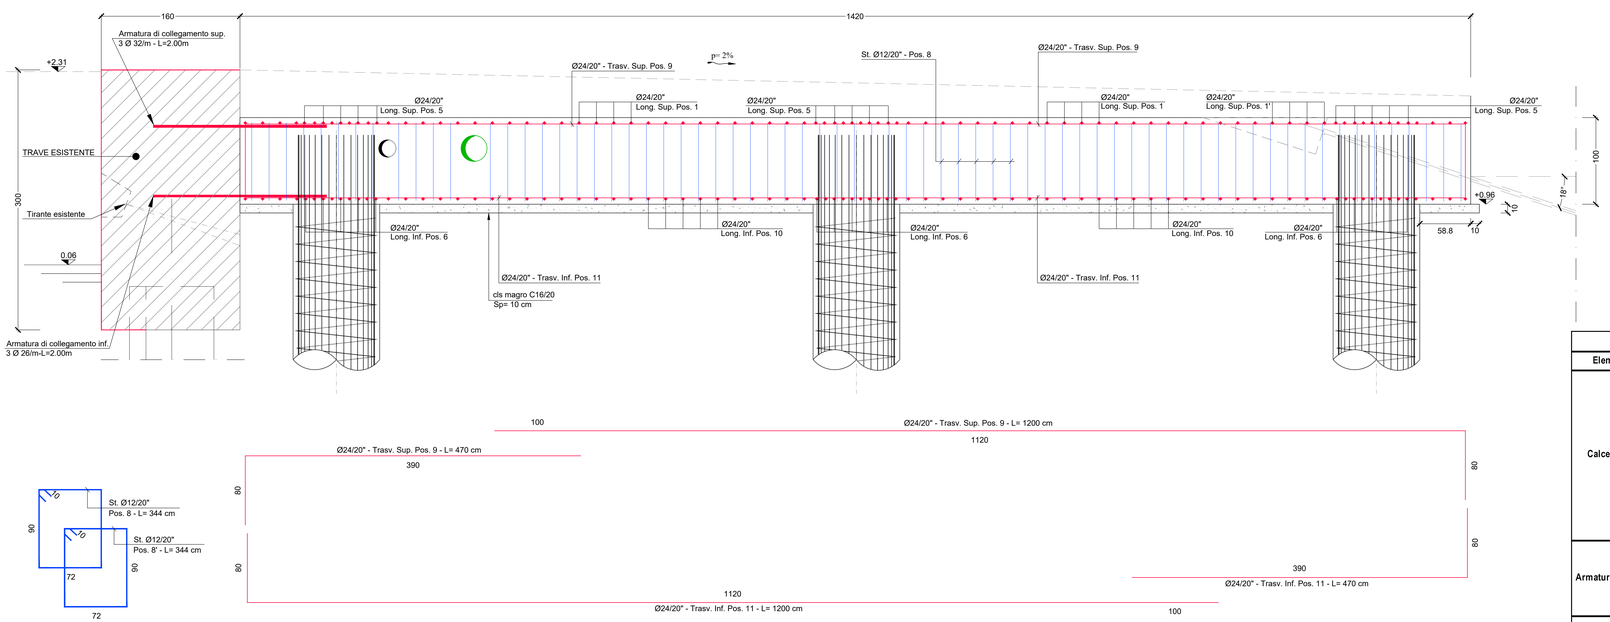

PARTICOLARE ARMATURA SACCA

1:25

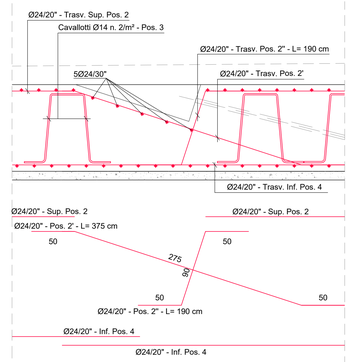

PARTICOLARE COLLEGAMENTO PALI PIATTAFORMA

1:25

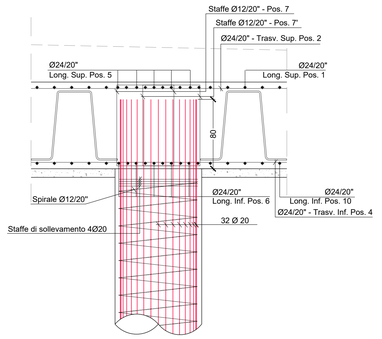

DETTAGLIO BARRE DI COLLEGAMENTO

1:25

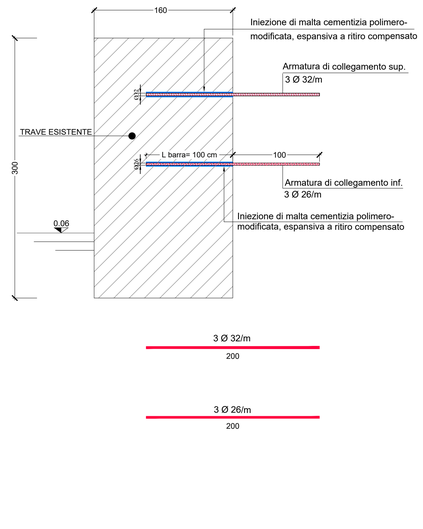

PRESCRIZIONI MATERIALI

Elemento:	SOLETTA - GETTI IN OPERA	
Calcestruzzi	Classe di resistenza	C35/45
	Classe di esposizione	XS3
	Rapporto massimo a/c	0,45
	Classe di consistenza	S4
	Dimensione massima aggregato	32 mm
	Tipo cemento	Pozzolanico
	Classe cemento	42.5 R
	Minimo contenuto in cemento	370 Kg/m³
	Ricoprimento minimo	45 mm
Armatura per c.a.	Classe acciaio	B450C
	fyk	≥450 Mpa
	ftk	≥540 Mpa
	Sovrapposizione barre	50 x diametro nominale (ove non diversamente specificato)
Ancoraggi	Ancoraggio	Malta cementizia polimero-modificata espansiva a a ritiro compensata
	Diametro foro inghisaggio	$Ø_{barra}$ + 2 mm
	Profondità foro	min 200 mm; max 500 mm

HUB PORTUALE ravenna

Autorità di Sistema Portuale del Mare Adriatico centro settentrionale

Porto di Ravenna

APPROFONDIMENTO CANALI CANDIANO E BAIONA, ADEGUAMENTO BANCHINE OPERATIVE ESISTENTI, NUOVO TERMINAL IN PENISOLA TRATTAROLI E RIUTILIZZO MATERIALE ESTRATTO IN ATTUAZIONE AL P.R.P VIGENTE 2007 - I FASE - PORTO DI RAVENNA

PROGETTO ESECUTIVO

oggetto BA - BANCHINA "F" - TRATTAROLI SUD
STRUTTURE CANTIERE F
PIATTAFORMA IN C.A. - CARPENTERIA, ARMATURA E PARTICOLARI COSTRUTTIVI: SEZIONI

file	codice	scala
1114-E-BAF-STR-CA-01-1	1114-E-BAF-STR-CA-01-1	1:25

Revisione	data	causale	redatto	verificato	approvato
0	28/07/2021	Prima emissione	R. Di Maio	A. Longo	M. Di Stefano
1	15/09/2021	Emissione per approvazione	R. Di Maio	A. Longo	M. Di Stefano

responsabile delle Integrazioni Specialistiche: **Ing. Lucia de Angelis**

responsabile del Procedimento: **Ing. Matteo Graziani**

committente

Autorità di Sistema Portuale del Mare Adriatico centro settentrionale
Autorità di Sistema Portuale del Mare Adriatico Centro Settentrionale
Via Antonio Gramsci, 22
48122 Ravenna

contraente generale

Consorzio Stabile Grandi Lavori S.c.r.l.
Consorzio Stabile Grandi Lavori Scrl
Piazza dei Prisco n. 9
00187 Roma

Dredging International
DEME - Dredging International NV
Haven 1025 Scheldedijk 30
2070 Zwijndrecht - Belgium

progettisti

Technital S.p.A.
Via Carlo Cattaneo, 20
37121 Verona
Direttore Tecnico
Dott. Ing. Filippo Busola

F&M Ingegneria S.p.A.
Via Bernardino 8/10
30035 Mirano (VE)
Direttore Tecnico
Dott. Ing. Tommaso Tassi

SISPI S.r.l.
Via Filangieri 11
80121 Napoli
Direttore Tecnico
Dott. Ing. Marco Di Stefano